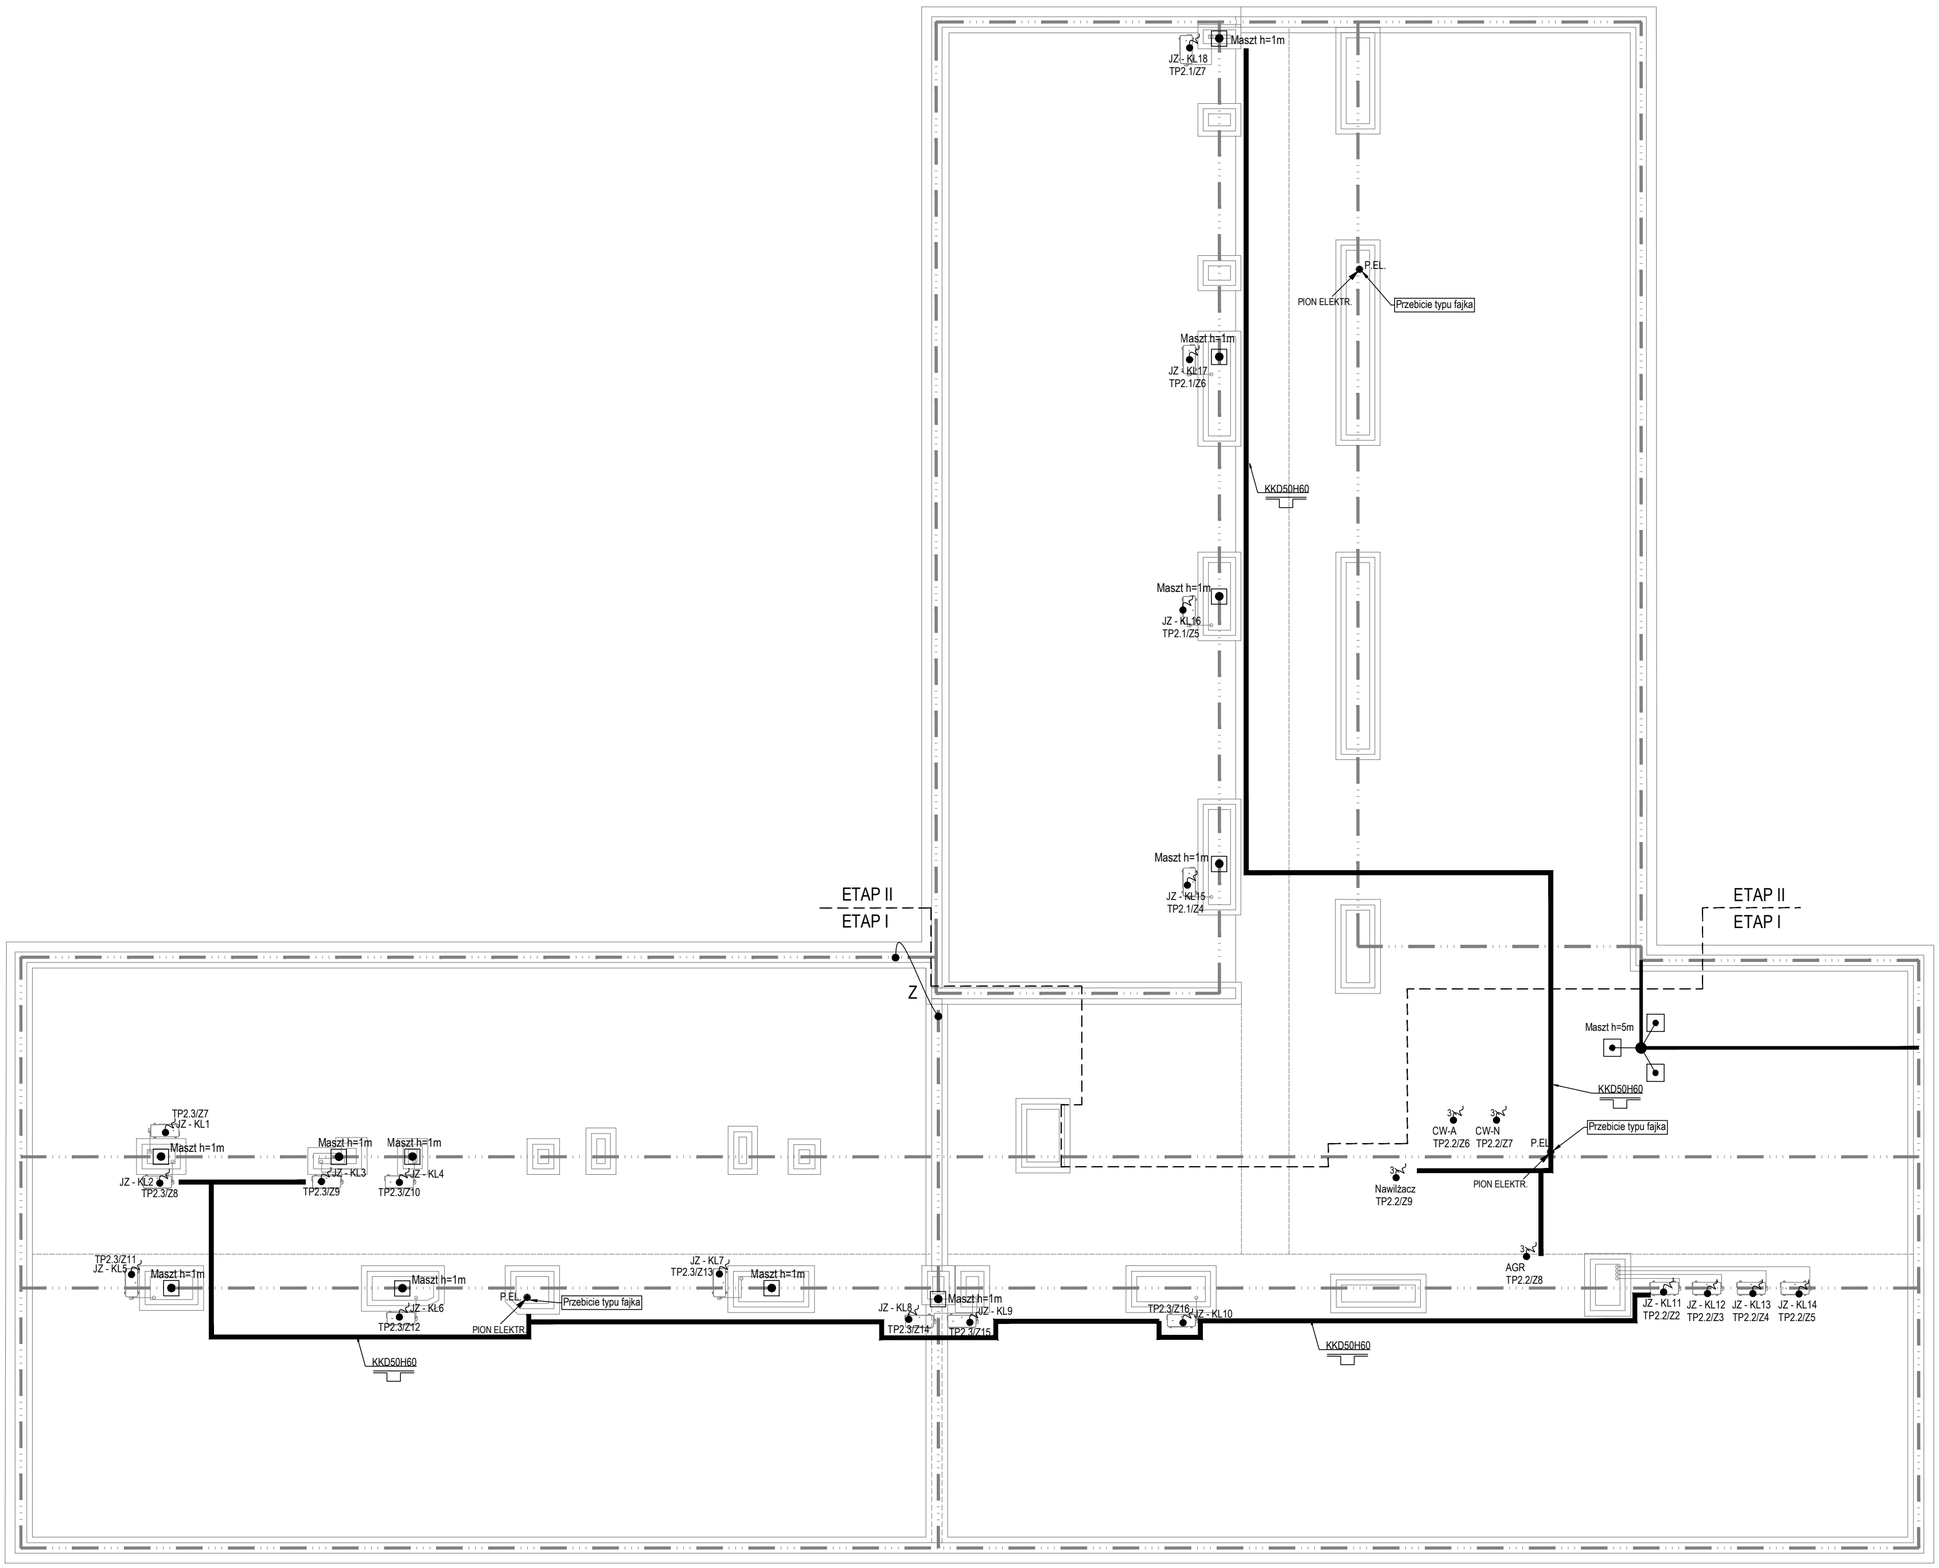

LEGENDA:

- Zwody poziome - Drut DFeZn Ø8mm - istniejące
- Dodatkowe zwody poziome - projektowane
- Koryto kablowe deklowane, [1] - szerokość, [2] - wysokość + bednarka FeZn40x5 mocowana do koryta
- OZN - Wypust kablowy 1-fazowy, 230V
- P.EL. - Przebicie typu fajka
- PION ELEKTR. - Pion elektryczny - wykorzystać istniejący
- Maszt h=1m - Projektowany maszt odgromowy wys. 1m
- Maszt h=5m - Projektowany maszt odgromowy na trójnogu wys. 5m
- Z - Połączenie systemów zwodów poziomych

Uwaga!
- Przewody prowadzić w rurkach osłonowych UV

Kolorem szarym pokazano elementy istniejące

INWESTOR	**10 Wojskowym Szpitalem Klinicznym z Polikliniką Samodzielnym Publicznym Zakładem Opieki Zdrowotnej ul. Powstańców Warszawy 5, 85-681 Bydgoszcz**
GEN. PROJ.	see. architecture see. sp. z o. o., nip: 7773237073 ul. Zdobywców Monte Cassino 37/3, 61-695 Poznań biuro@seearchitecture.eu, www.seearchitecture.eu +48 796 241 645, +48 605 976 505
	INSTALACJE ELEKTRYCZNE
PROJ. GŁ.	mgr inż. Paweł Hamerski — MAP/0050/PWBE/19
PROJ. SPR.	mgr inż. Rafał Pietrusiński — MAP/0744/PWBE/21
ZESPÓŁ PROJ.	mgr inż. Jakub Gołębiowski
INWESTYCJA	**Montaż instalacji gazów medycznych oraz montaż kolumn medycznych w ramach zadania pn. „Przebudowa pomieszczeń na potrzeby Oddziału Klinicznego Kardiochirurgii, piętro I, bud. nr 4a, 4, 5a"**
FAZA	Projekt wykonawczy
BRANŻA	Instalacje elektryczne
NAZWA RYS.	**Rzut dachu - instalacje elektryczne** — NR **IER-4**
SKALA	1:100 — DATA Poznań, 16.12.2024