Schemat podłączenia centrali z czujnikami/elementami wykonawczymi

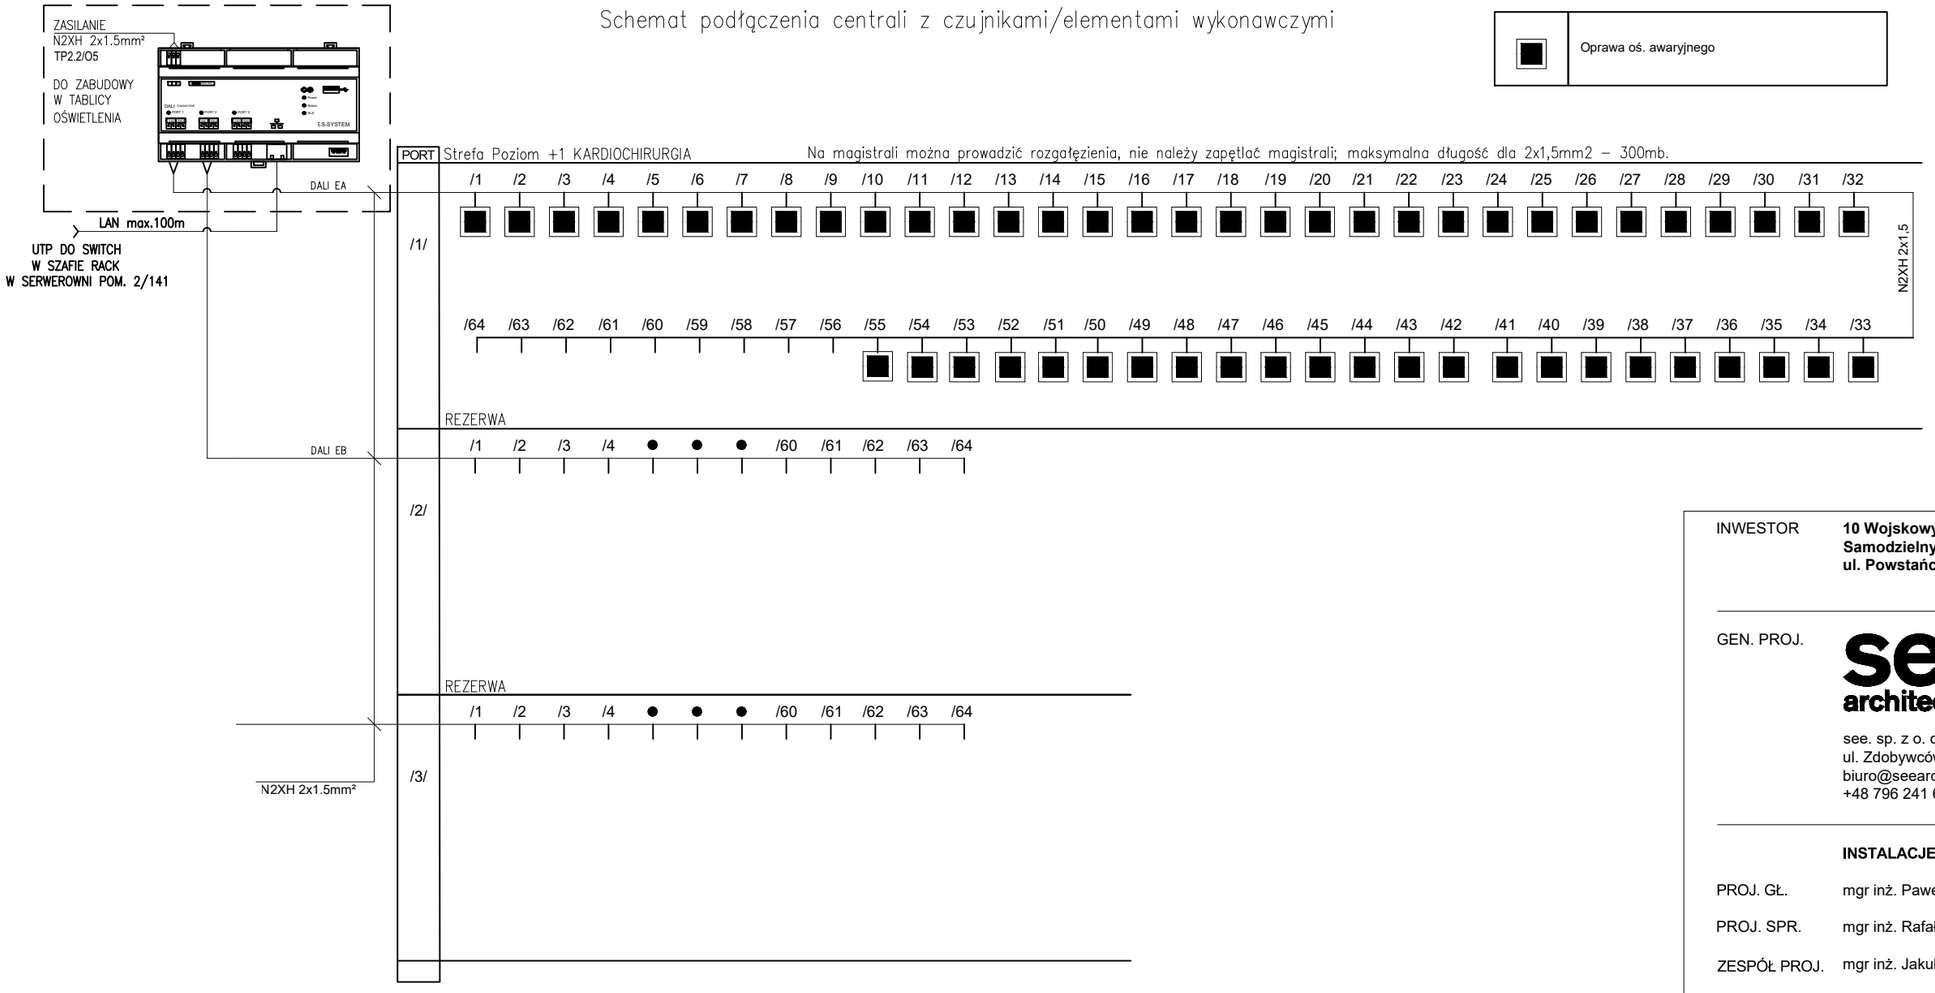

Oprawa oś. awaryjnego

INWESTOR	**10 Wojskowym Szpitalem Klinicznym z Polikliniką Samodzielnym Publicznym Zakładem Opieki Zdrowotnej ul. Powstańców Warszawy 5, 85-681 Bydgoszcz**
GEN. PROJ.	see. architecture see. sp. z o. o., nip: 7773237073 ul. Zdobywców Monte Cassino 37/3, 61-695 Poznań biuro@seearchitecture.eu, www.seearchitecture.eu +48 796 241 645, +48 605 976 505
	INSTALACJE ELEKTRYCZNE
PROJ. GŁ.	mgr inż. Paweł Hamerski — MAP/0050/PWBE/19
PROJ. SPR.	mgr inż. Rafał Pietrusiński — MAP/0744/PWBE/21
ZESPÓŁ PROJ.	mgr inż. Jakub Gołębiowski
INWESTYCJA	**Montaż instalacji gazów medycznych oraz montaż kolumn medycznych w ramach zadania pn. „Przebudowa pomieszczeń na potrzeby Oddziału Klinicznego Kardiochirurgii, piętro I, bud. nr 4a, 4, 5a”**
FAZA	Projekt wykonawczy
BRANŻA	Instalacje elektryczne
NAZWA RYS.	**Schemat monitoringu opraw awaryjnych** — NR **IES-8**
SKALA	- — DATA Poznań, 16.12.2024