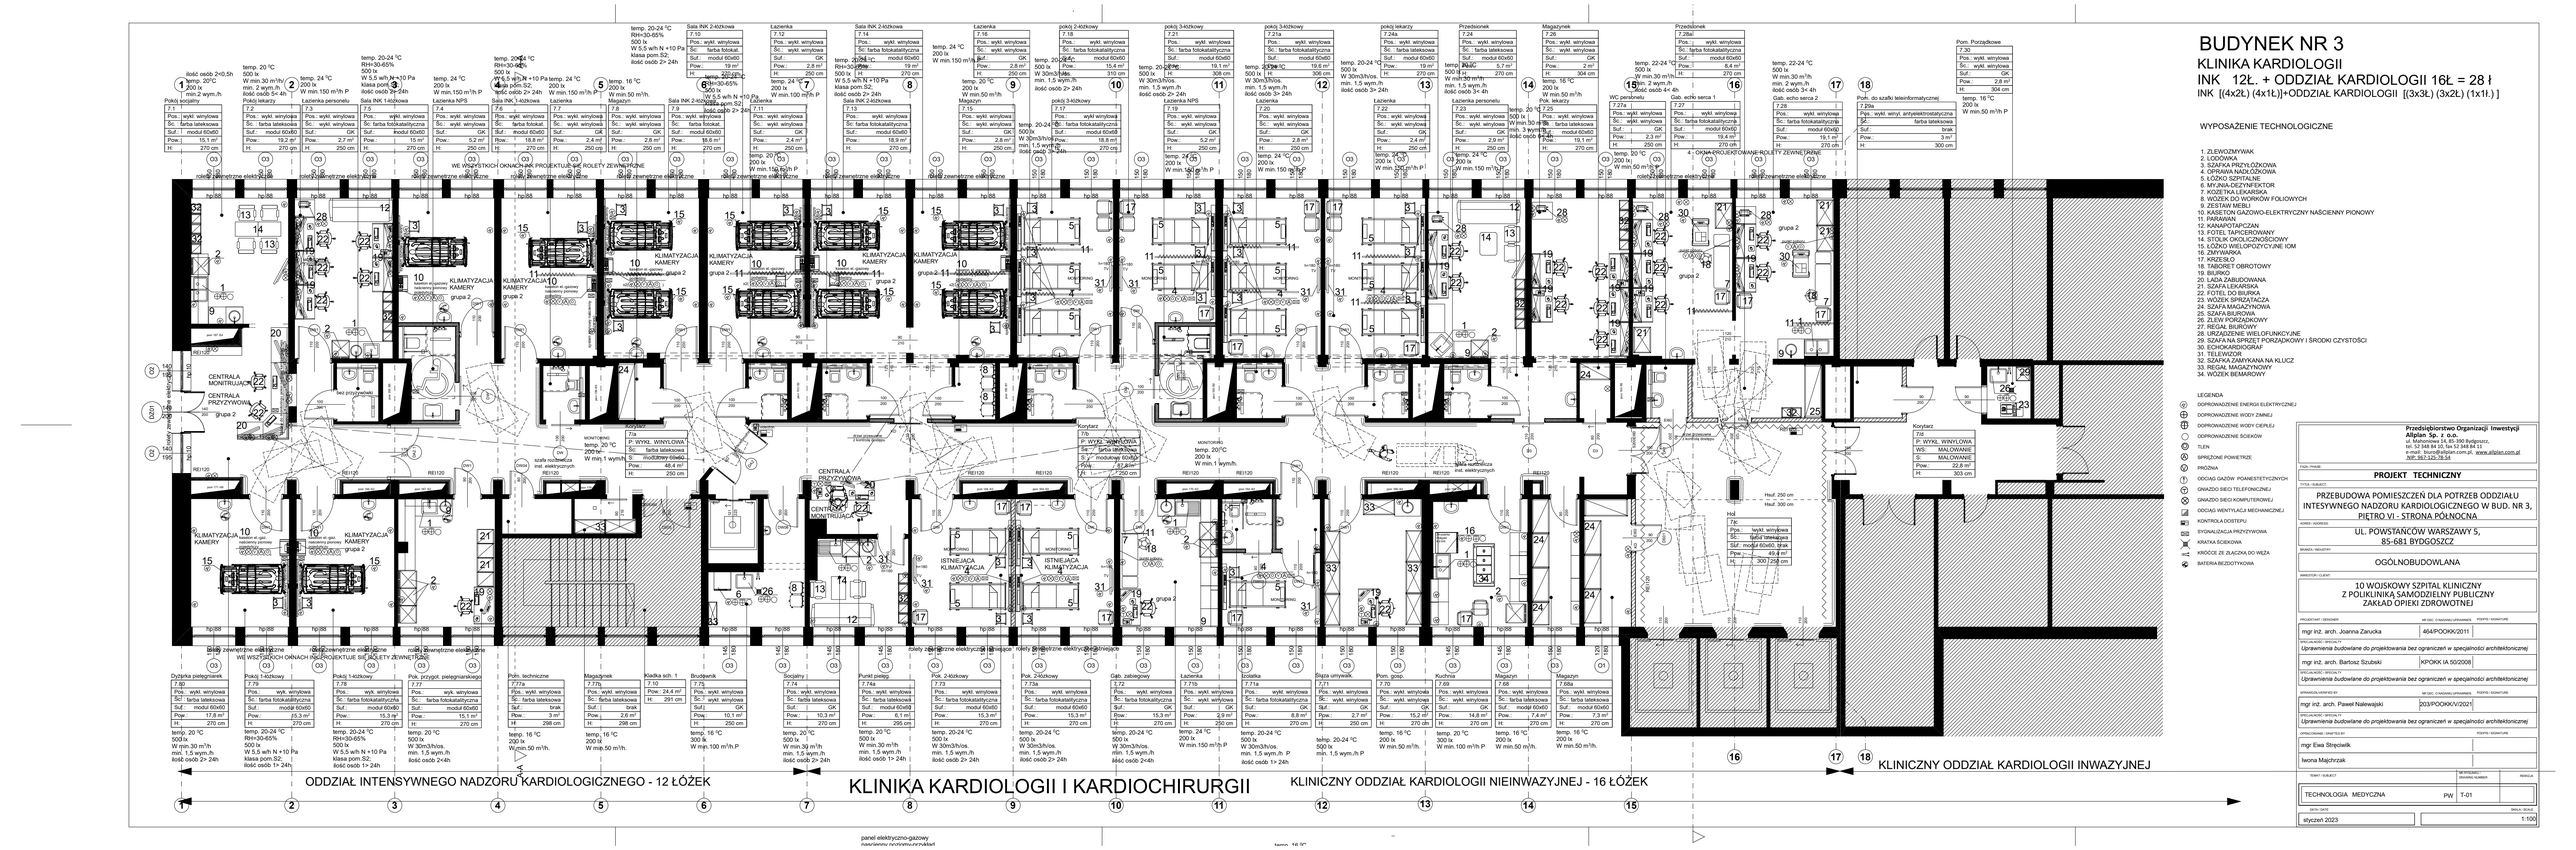

BUDYNEK NR 3

KLINIKA KARDIOLOGII

INK 12Ł. + ODDZIAŁ KARDIOLOGII 16Ł = 28 Ł

INK [(4x2Ł) (4x1Ł)]+ODDZIAŁ KARDIOLOGII [(3x3Ł) (3x2Ł) (1x1Ł)]

WYPOSAŻENIE TECHNOLOGICZNE

1. ŻŁEWOZMYWAK
2. LODÓWKA
3. SZAFKA PRZYŁÓŻKOWA
4. OPRAWA NADŁÓŻKOWA
5. ŁÓŻKO SZPITALNE
6. MYJNIA-DEZYNFEKTOR
7. KOZETKA LEKARSKA
8. WOZEK DO WORKÓW FOLIOWYCH
9. ZESTAW MEBLI
10. KASETON GAZOWO-ELEKTRYCZNY NAŚCIENNY PIONOWY
11. PARAWAN
12. KANAPOTAPCZAN
13. FOTEL TAPICERKOWANY
14. STOLIK OKOLICZNOŚCIOWY
15. ŁÓŻKO WIELOPOZYCYJNE IOM
16. ZMYWARKA
17. KRZESŁO
18. TABORET OBROTOWY
19. SZAFA
20. ŁAŚKA ZABUDOWANA
21. SZAFA LEKARSKA
22. FOTEL DO BIURKA
23. WOZEK SPRZĄTACZA
24. SZAFA MAGAZYNOWA
25. SZAFA BIUROWA
26. ŻŁEW PORZĄDKOWY
27. REGAL BIUROWY
28. WYPOSAŻENIE WIELOFUNKCYJNE
29. SZAFA NA SPRZĘT PORZĄDKOWY I ŚRODKI CZYSTOŚCI
30. ECHOKARDIOGRAF
31. TELEWIZOR
32. SZAFKA ZAMYKANA NA KLUCZ
33. REGAL MAGAZYNOWY
34. WOZEK BEMAROWY

LEGENDA

- DOPROWADZENIE ENERGII ELEKTRYCZNEJ
- DOPROWADZENIE WODY ZIMNEJ
- DOPROWADZENIE WODY CIEPŁEJ
- DOPROWADZENIE ŚCIEKÓW
- TLEN
- SPRĘŻONE POWIETRZE
- PRÓŻNIA
- ODCIĄG GAZÓW PO/ANESTETYCZNYCH
- GNIAZDO SIECI TELEFONICZNEJ
- GNIAZDO SIECI KOMPUTEROWEJ
- ODCIĄG WENTYLACJI MECHANICZNEJ
- KONTROLA DOSTĘPU
- SYGNALIZACJA PRZYZYWOWA
- KRATKA ŚCIEKOWA
- KRÓCCE ZE ZŁĄCZKĄ DO WĘŻA
- BATERIA BEZDOTYKOWA

Przedsiębiorstwo Organizacji Inwestycji Allplan Sp. z o.o.
ul. Powstańców Warszawy 5, 85-681 Bydgoszcz,
tel. 52 548 84 60, fax 52 548 84 11
e-mail: biuro@allplan.com.pl, www.allplan.com.pl
NIP 362-120-78-54

PROJEKT TECHNICZNY

TYTUŁ / SUBJECT:

PRZEBUDOWA POMIESZCZEŃ DLA POTRZEB ODDZIAŁU INTESYWNEGO NADZORU KARDIOLOGICZNEGO W BUD. NR 3, PIĘTRO VI – STRONA PÓŁNOCNA

ADRES / ADDRESS:

UL. POWSTAŃCÓW WARSZAWY 5, 85-681 BYDGOSZCZ

BRANŻA / INDUSTRY:

OGÓLNOBUDOWLANA

INWESTOR / CLIENT:

10 WOJSKOWY SZPITAL KLINICZNY Z POLIKLINIKĄ SAMODZIELNY PUBLICZNY ZAKŁAD OPIEKI ZDROWOTNEJ

PROJEKTANT / DESIGNER	NR UPR. / NO	PODPIS / SIGNATURE
mgr inż. arch. Joanna Zarucka	464/POOKK/2011	
SPECJALNOŚĆ / SPECIALTY: *Uprawnienia budowlane do projektowania bez ograniczeń w specjalności architektonicznej*		
mgr inż. arch. Bartosz Szubski	KPOKK IA 50/2008	
SPECJALNOŚĆ / SPECIALTY: *Uprawnienia budowlane do projektowania bez ograniczeń w specjalności architektonicznej*		
SPRAWDZIŁ/A / VERIFIED BY	NR UPR. / NO	PODPIS / SIGNATURE
mgr inż. arch. Paweł Nalewajski	203/POOKK/V/2021	
SPECJALNOŚĆ / SPECIALTY: *Uprawnienia budowlane do projektowania bez ograniczeń w specjalności architektonicznej*		
OPRACOWAŁ/A / DRAFTED BY		PODPIS / SIGNATURE
mgr Ewa Stręciwilk		
Iwona Majchrzak		

TEMAT / SUBJECT	NR RYSUNKU / DRAWING NUMBER	REWIZJA
TECHNOLOGIA MEDYCZNA	PW T-01	
DATA / DATE: styczeń 2023	SKALA / SCALE: 1:100	