Schemat podłączenia centrali z czujnikami/elementami wykonawczymi

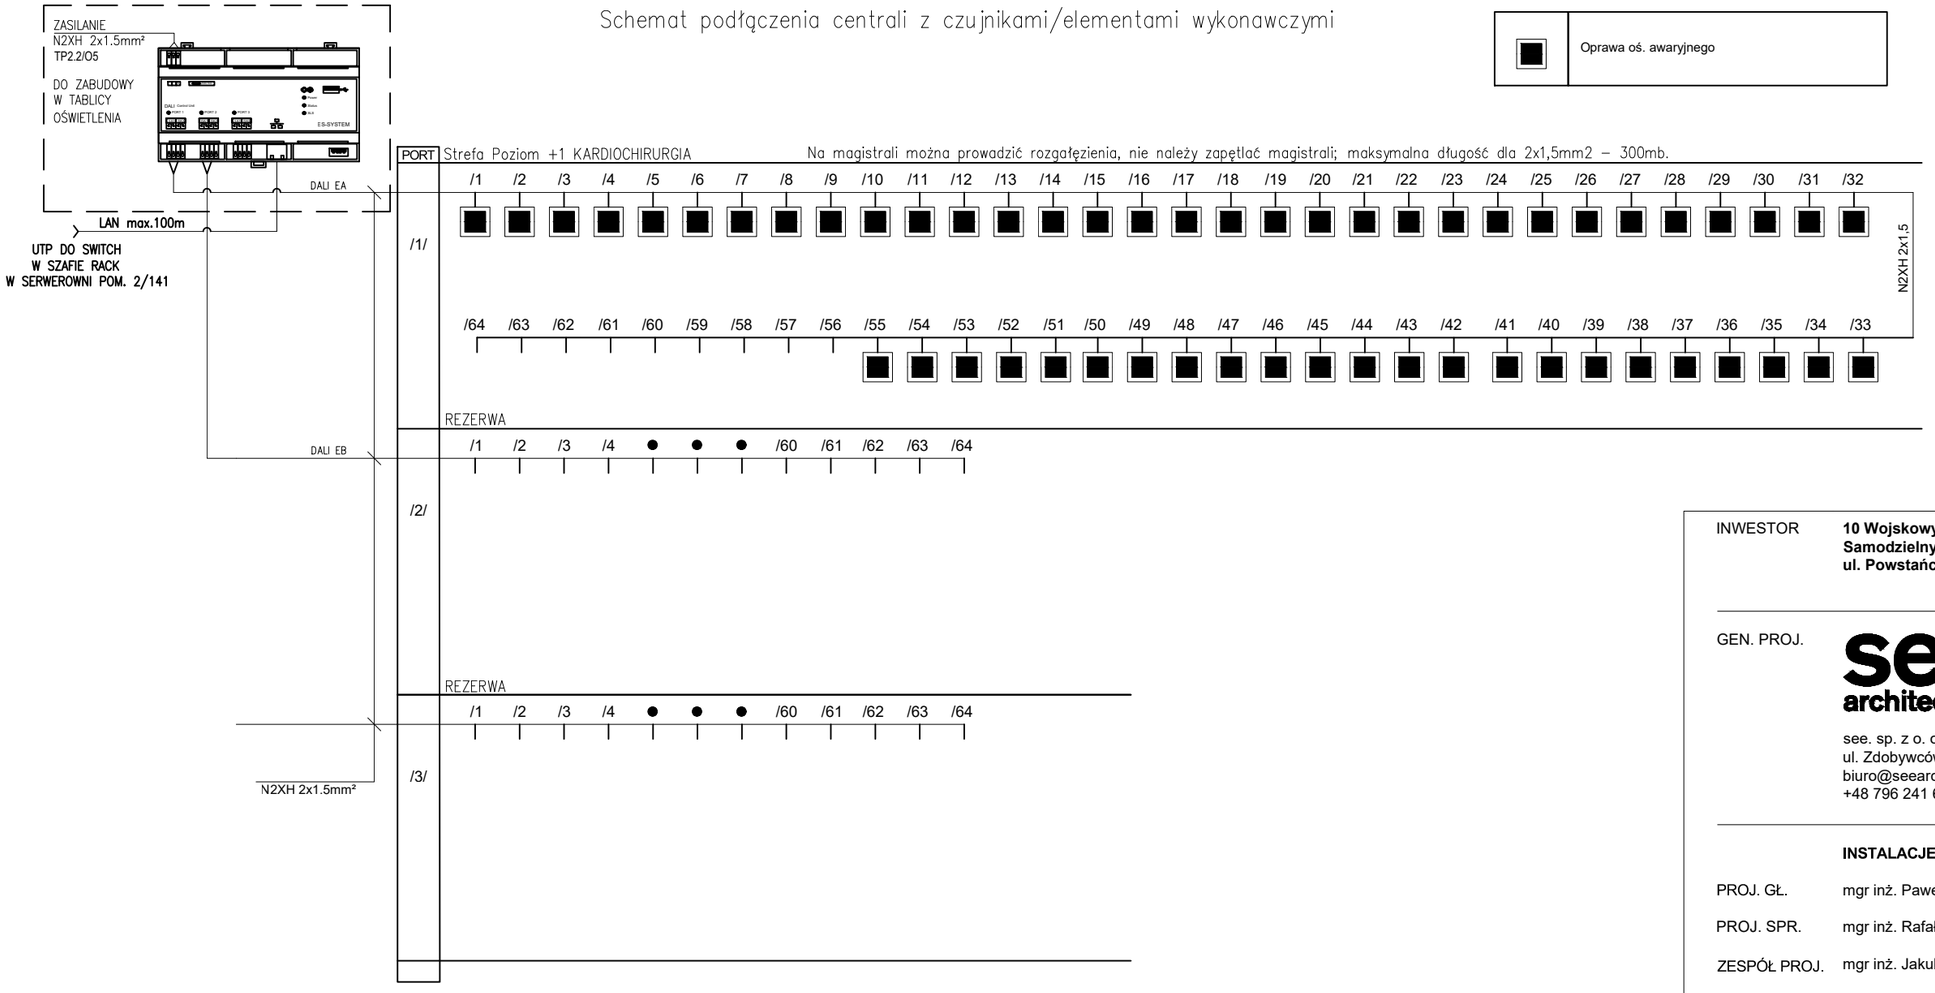

Oprawa oś. awaryjnego

INWESTOR **10 Wojskowym Szpitalem Klinicznym z Polikliniką Samodzielnym Publicznym Zakładem Opieki Zdrowotnej ul. Powstańców Warszawy 5, 85-681 Bydgoszcz**

GEN. PROJ.

see. architecture
see. sp. z o. o., nip: 7773237073
ul. Zdobywców Monte Cassino 37/3, 61-695 Poznań
biuro@seearchitecture.eu, www.seearchitecture.eu
+48 796 241 645, +48 605 976 505

INSTALACJE ELEKTRYCZNE

PROJ. GŁ.	mgr inż. Paweł Hamerski	MAP/0050/PWBE/19
PROJ. SPR.	mgr inż. Rafał Pietrusiński	MAP/0744/PWBE/21
ZESPÓŁ PROJ.	mgr inż. Jakub Gołębiowski	

INWESTYCJA **Montaż instalacji gazów medycznych oraz montaż kolumn medycznych w ramach zadania pn. „Przebudowa pomieszczeń na potrzeby Oddziału Klinicznego Kardiochirurgii, piętro I, bud. nr 4a, 4, 5a"**

FAZA Projekt techniczny

BRANŻA Instalacje elektryczne

NAZWA RYS. **Schemat monitoringu opraw awaryjnych** | NR **IES-8**

SKALA - DATA Poznań, 16.12.2024