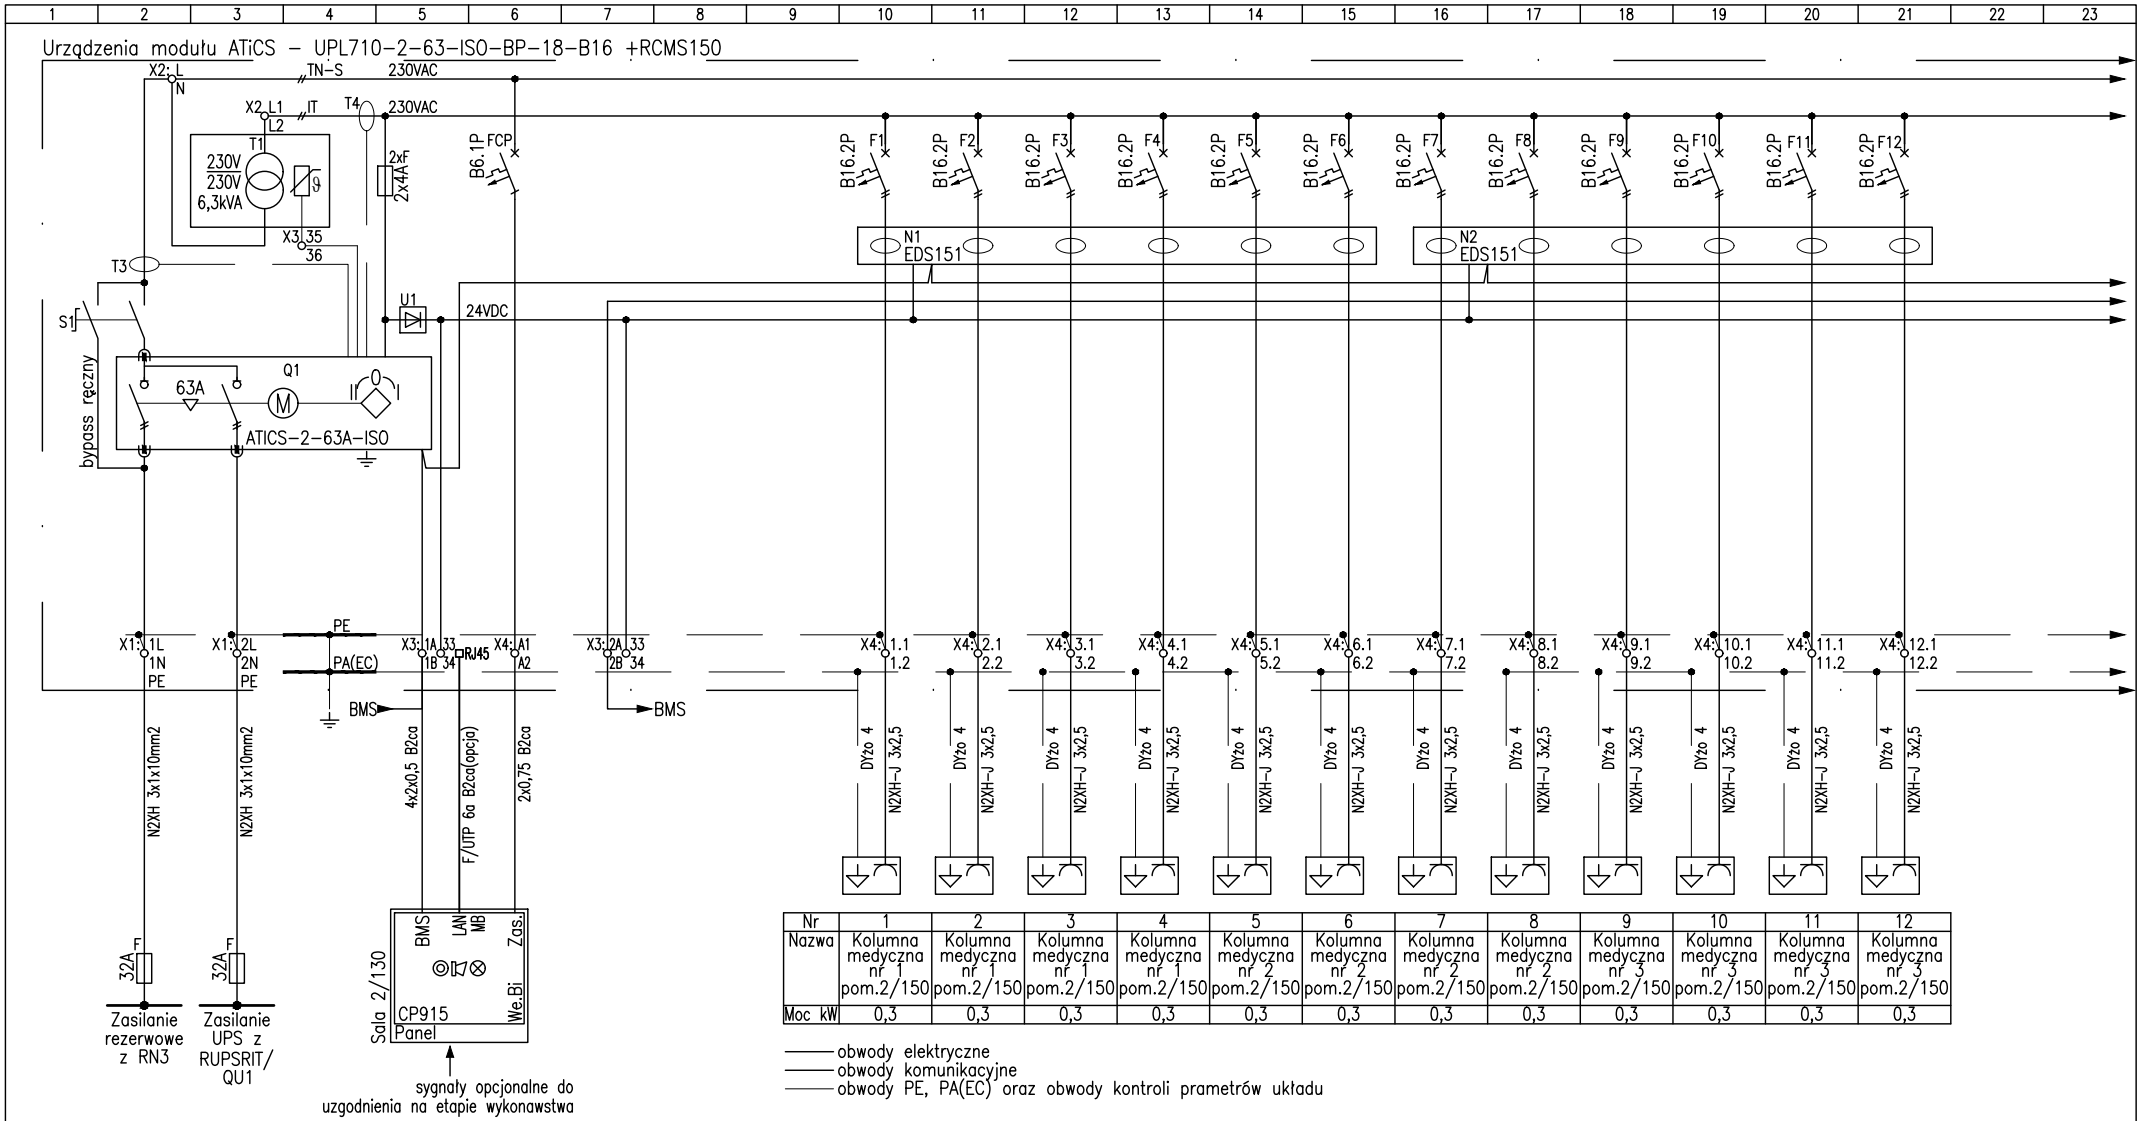

Nr	1	2	3	4	5	6	7	8	9	10	11	12
Nazwa	Kolumna medyczna nr 1 pom.2/150	Kolumna medyczna nr 1 pom.2/150	Kolumna medyczna nr 1 pom.2/150	Kolumna medyczna nr 1 pom.2/150	Kolumna medyczna nr 2 pom.2/150	Kolumna medyczna nr 2 pom.2/150	Kolumna medyczna nr 2 pom.2/150	Kolumna medyczna nr 2 pom.2/150	Kolumna medyczna nr 3 pom.2/150	Kolumna medyczna nr 3 pom.2/150	Kolumna medyczna nr 3 pom.2/150	Kolumna medyczna nr 3 pom.2/150
Moc kW	0,3	0,3	0,3	0,3	0,3	0,3	0,3	0,3	0,3	0,3	0,3	0,3

INWESTOR

10 Wojskowym Szpitalem Klinicznym z Polikliniką Samodzielnym Publicznym Zakładem Opieki Zdrowotnej ul. Powstańców Warszawy 5, 85-681 Bydgoszcz

INWESTYCJA

Montaż instalacji gazów medycznych oraz montaż kolumn medycznych w ramach zadania pn. „Przebudowa pomieszczeń na potrzeby Oddziału Klinicznego Kardiochirurgii, piętro I, bud. nr 4a, 4, 5a"

ELEKTRYKA

	IMIĘ I NAZWISKO	NR UPRAWNIEŃ	PODPIS
PROJEKTANT	mgr inż. Paweł Hamerski	MAP/0050/PWBE/19	
SPRAWDZAJĄCY	mgr inż. Rafał Pietrusiński	MAP/0744/PWBE/21	

STADIUM	PROJEKT WYKONAWCZY	SKALA	-
NR ARK.	1	BRANŻA	ELEKTRYCZNA
NR RYSUNKU	IES-5	DATA	16.12.2024
TYTUŁ RYSUNKU	Schemat ideowy tablicy RIT2.1		

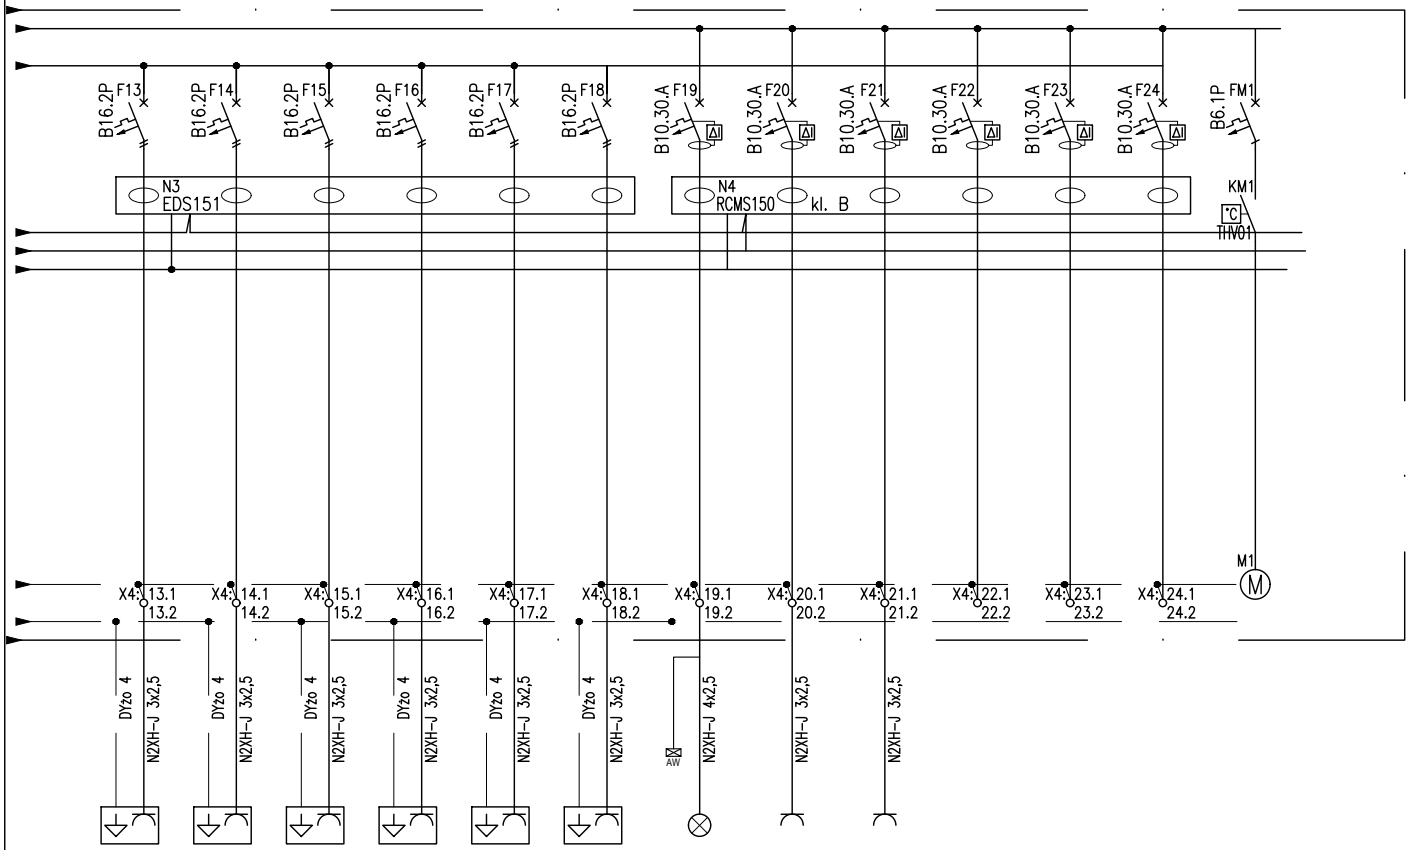

Nr	13	14	15	16	17	18	19	20	21				M1	
Nazwa	Kolumna medyczna nr 3 pom.2/150	Kolumna medyczna nr 3 pom.2/150	Kolumna medyczna nr 3 pom.2/150	Kolumna medyczna nr 3 pom.2/150	Rezerwa	Rezerwa	Oświetlenie pom.2/150	PEL pom.2/150	Gniazdo Analizator par. kryt. pom.2/150				Termostat Wentylator szafy	
Moc kW	0,3	0,3	0,3	0,3	–	–	0,5	0,5	0,5				...	

——— obwody elektryczne
——— obwody komunikacyjne
——— obwody PE, PA(EC) oraz obwody kontroli prametrów układu

INWESTOR

10 Wojskowym Szpitalem Klinicznym z Poliklinika Samodzielnym Publicznym Zakładem Opieki Zdrowotnej ul. Powstańców Warszawy 5, 85-681 Bydgoszcz

INWESTYCJA

Montaż instalacji gazów medycznych oraz montaż kolumn medycznych w ramach zadania pn. „Przebudowa pomieszczeń na potrzeby Oddziału Klinicznego Kardiochirurgii, piętro I, bud. nr 4a, 4, 5a"

ELEKTRYKA

	IMIĘ I NAZWISKO	NR UPRAWNIEŃ	PODPIS
PROJEKTANT	mgr inż. Paweł Hamerski	MAP/0050/PWBE/19	
SPRAWDZAJĄCY	mgr inż. Rafał Pietrusiński	MAP/0744/PWBE/21	

STADIUM	PROJEKT WYKONAWCZY	SKALA	-
NR ARK.	2	BRANŻA	ELEKTRYCZNA
NR RYSUNKU	IES-5	DATA	16.12.2024
TYTUŁ RYSUNKU	Schemat ideowy tablicy RIT2.1		

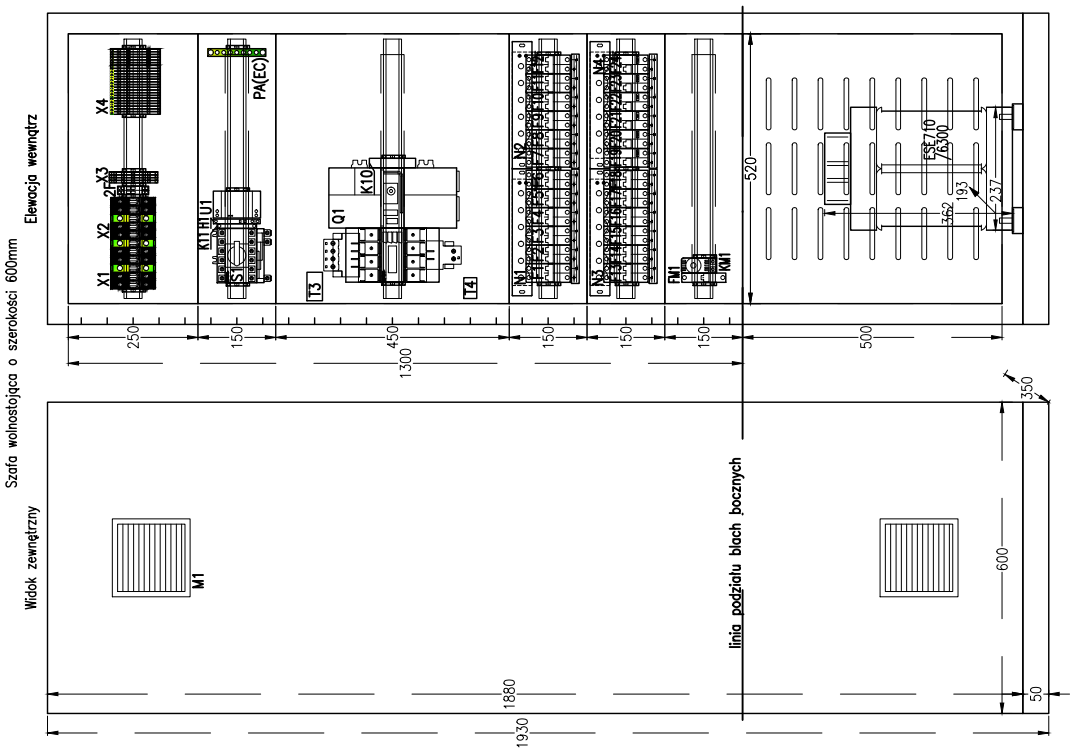

INWESTOR	
10 Wojskowym Szpitalem Klinicznym z Polikliniką Samodzielnym Publicznym Zakładem Opieki Zdrowotnej ul. Powstańców Warszawy 5, 85-681 Bydgoszcz	
INWESTYCJA	
Montaż instalacji gazów medycznych oraz montaż kolumn medycznych w ramach zadania pn. „Przebudowa pomieszczeń na potrzeby Oddziału Klinicznego Kardiochirurgii, piętro I, bud. nr 4a, 4, 5a”	

ELEKTRYKA			
	IMIĘ I NAZWISKO	NR UPRAWNIEŃ	PODPIS
PROJEKTANT	mgr inż. Paweł Hamerski	MAP/0050/PWBE/19	
SPRAWDZAJĄCY	mgr inż. Rafał Pietrusiński	MAP/0744/PWBE/21	

STADIUM	PROJEKT WYKONAWCZY	SKALA	-
NR ARK.	3	BRANŻA	ELEKTRYCZNA
NR RYSUNKU	IES-5	DATA	16.12.2024
TYTUŁ RYSUNKU	Schemat ideowy tablicy RIT2.1		