1. Oznaczenia główne

Lp.	Rysunek	Ilość	
1.1	KLINICZNY ODDZIAŁ KARDIOCHIRURGII	2	Tablica informacyjna podwieszana, metalowa w srebrnym kolorze, nadruk dwustronny tekstu i grafiki tekst w kolorze czarnym, grafika w kolorze granatowym, odporna na środki chemiczne tablica o wymiarach 100x15 cm, grubość 2,2 mm
1.2	PUNKT PIELĘGNIARSKI	1	

ETAP I
ETAP II

2. Oznaczenia pomieszczeń

Lp.	Rysunek	Ilość	
2.1	2142	32	Tabliczka drzwiowa wykonana z PVC w srebrnym kolorze z nadrukiem tekstu, tekst w kolorze czarnym, ramka w kolorze granatowym, odporna na środki chemiczne, grubość 2,2mm, do przyklejenia, wymiar tabliczki 8x4 cm, UWAGA: numeracja zgodnie z zestawieniem pomieszczeń
2.2	GABINET	1	Tabliczka drzwiowa wykonana z PVC w srebrnym kolorze z nadrukiem tekst w kolorze czarnym, obramowanie w kolorze granatowym, odporna na środki chemiczne, grubość 2,2mm, do przyklejenia, wymiar tabliczki 20x8 cm
2.3	SERWEROWNIA	1	
2.4	GABINET LEKARSKI ORDYNATORSKI -ADMINISTRACYJNY	1	
2.5	GABINET DYŻURNEGO ANESTEZJOLOGA	1	
2.6	POMIESZCZENIE SOCJALNE	2	
2.7	POMIESZCZENIE GOSPODARCZE	1	
2.8	BRUDOWNIK	1	
2.9	ŁAZIENKA PACJENTÓW	1	
2.10	PIELĘGNIARKA ODDZIAŁOWA	1	
2.11	GABINET CHIRURGÓW	2	
2.12	SALA OPRAW	1	
2.13	MAGAZYN (SPRZĘT)	1	
2.14	MAGAZYN (LEKI)	1	
2.15	STERYLIZACJA	1	
2.16	SALA ODDZIAŁU INTENSYWNEJ TERAPII - SEPARATKA	1	
2.17	SALA ODDZIAŁU INTENSYWNEJ TERAPII	1	

2. Oznaczenia pomieszczeń

Lp.	Rysunek	Ilość	
2.18	WC	1	Tabliczka drzwiowa wykonana z PVC w srebrnym kolorze z nadrukiem tekst w kolorze czarnym, obramowanie w kolorze granatowym, odporna na środki chemiczne, grubość 2,2mm, do przyklejenia, wymiar tabliczki 20x8 cm
2.19	WC PERSONELU	1	
2.20	SALA PODPIELĘGNIARSKA SALA PODPIELĘGNIARSKA	1	
2.21	BRUDOWNIK	1	
2.22	ŁAZIENKA PACJENTÓW	1	
2.23	GABINET ZABIEGOWY	1	
2.24	WYDAWANIE POSIŁKÓW	1	
2.25	POMIESZCZENIE SOCJALNE	1	
2.26	1 SALA CHORYCH	1	
2.27	2 SALA CHORYCH	1	
2.28	3 SALA CHORYCH	1	
2.29	4 SALA CHORYCH	1	
2.30	5 SALA CHORYCH	1	
2.31	6 SALA CHORYCH	1	

3. Oznaczenia pomocnicze

Lp.	Rysunek	Ilość	
3.1	WOLNE ZAJĘTE	4	Tabliczka drzwiowa na drzwi łazienkowe wykonana z PVC z nadrukiem wolne/zajęte, z przesuwną płytką wykonana z pleksi. Wymiar tabliczki 17x8 cm

ETAP II



ETAP I

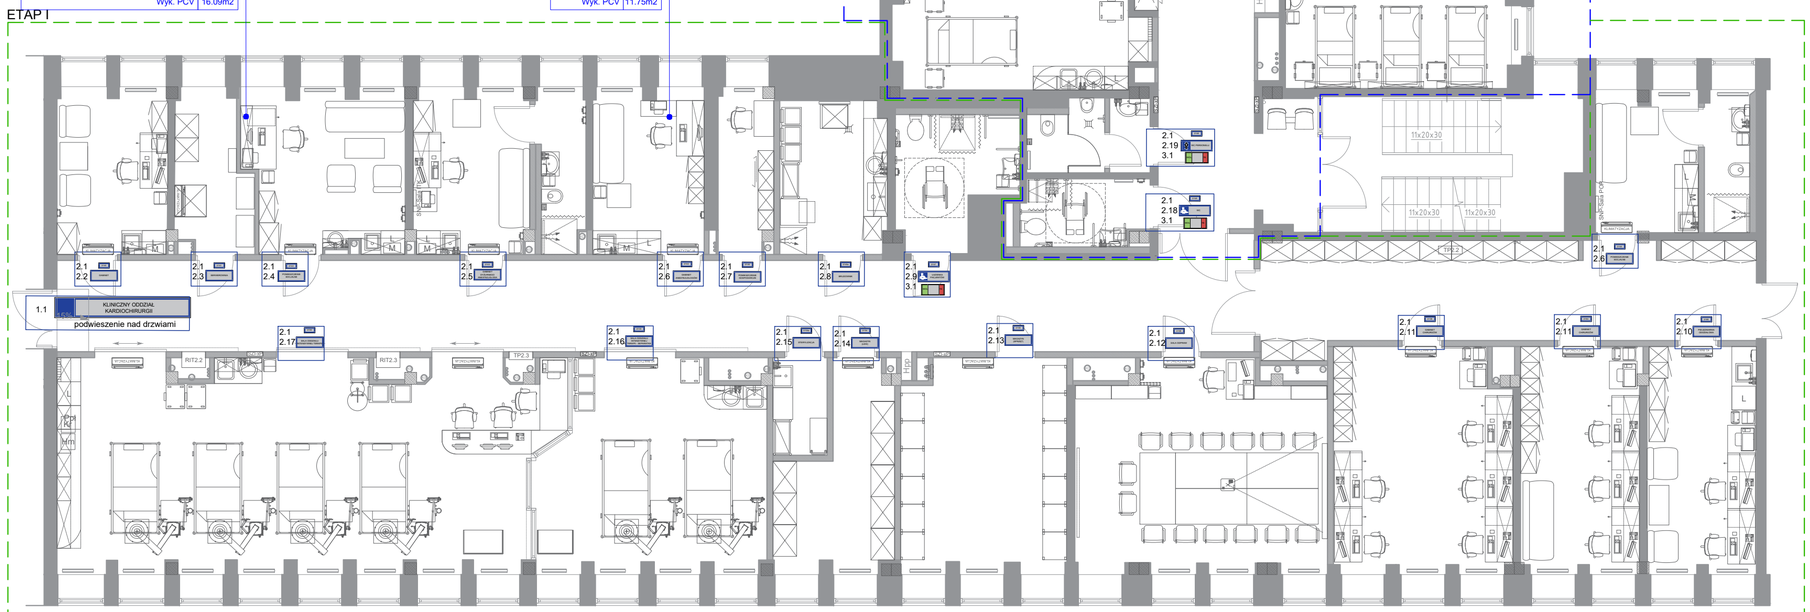

ETAPOWANIE

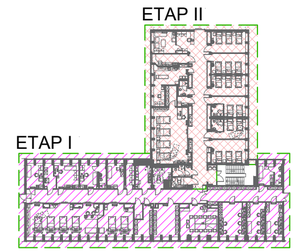

UWAGI

1. Projektowane elementy obiektów i infrastruktury technicznej znajdujące się na rysunkach, a niemające odniesienia w części opisowej i znajdujące się w części opisowej, a nieznajdujące odniesienia na rysunkach, należy traktować jako całość opracowania.
2. Wszelkie prace należy prowadzić zgodnie z zasadami sztuki budowlanej, szczegółowymi zaleceniami polskich przepisów budowlanych i norm branżowych, atestów, certyfikatów i dopuszczeń do stosowania oraz według zaleceń i zgodnie z technologiami producentów wszelkich wyrobów i systemów budowlanych stosowanych w realizacji projektu.
3. Nie należy odmierzać wymiarów z rysunku, ani używać go jako szablonu.
4. Przed przystąpieniem do prac budowlanych wszystkie wymiary należy sprawdzić w naturze. W przypadku stwierdzenia niezgodności należy zwrócić się do Projektanta.
5. Niniejsza dokumentacja stanowi część opracowania wielobranżowego. Dokumentację wielobranżową należy rozpatrywać jako całość.
6. Nie należy prowadzić robót w oparciu o dokumentację jednej branży bez sprawdzenia ich odniesień do architektury i pozostałych branż. Ewentualne wątpliwości lub wady koordynacyjne należy przedstawić nadzorowi autorskiemu przed przystąpieniem do wykonywania robót.
7. W przypadku rozbieżności wymiarowych pomiędzy rysunkami szczegółowych rozwiązań projektowych elementu, a całością projektowanego elementu, podstawą wymiarowania są rysunki rysunki szczegółowe.
8. Przed rozpoczęciem prac budowlanych elementów wprowadzonych przez Wykonawcę prac budowlanych, zobowiązany jest on wykonać rysunki warsztatowe na podstawie rysunków z danego zakresu projektu, a następnie uzyskać akceptację Inwestora i Projektanta do ich wprowadzenia. Wszelkie wątpliwości i korekty wynikające ze specyfiki produkcji i wykonania elementów należy omówić z Inwestorem i Projektantem. Wykonawca prac budowlanych ponosi odpowiedzialność za przyjęte w dokumentacji warsztatowej rozwiązania szczegółowe.
9. Wszelkie propozycje rozwiązań zamiennych należy uzgodnić z Projektantem, a następnie uzyskać akceptację Inwestora dla ich wprowadzenia.
10. W zakresie wyspecyfikowanych robót należy uwzględnić całość prac związanych z ich wykonaniem niezbędnych z punktu widzenia sztuki budowlanej, dających gwarancję ich prawidłowego wykonania, nawet jeśli nie zostały one szczegółowo przedstawione dokumentacji.
11. Szczegółowe rozwiązania i zestawienia elementów branżowych, wskazane zostały w częściach projektowych właściwych branż budowlanych.

INWESTOR **10 Wojskowy Szpital Kliniczny z Poliklinką Samodzielny Publiczny Zakład Opieki Zdrowotnej ul. Powstańców Warszawy 5, 85-681 Bydgoszcz**

GEN. PROJ. see. architecture

see. sp. z o. o., nip: 7773237073
ul. Zdobywców Monte Cassino 37/3, 61-695 Poznań
biuro@seearchitecture.eu, www.seearchitecture.eu
+48 796 241 645, +48 605 976 505

ARCHITEKTURA

PROJ. GŁ.	mgr inż. arch. Mateusz Golon	5/WPOKK/2021
PROJ. SPR.	mgr inż. arch. Bartosz Minge	24/WPOKK/2019
ZESPÓŁ PROJ.	mgr inż. arch. Mateusz Gąsiorek	
	mgr inż. arch. Michał Hołownia	

INWESTYCJA **Montaż instalacji gazów medycznych oraz montaż kolumn medycznych w ramach zadania pn. „Przebudowa pomieszczeń na potrzeby Oddziału Klinicznego Kardiochirurgii, piętro I, bud. nr 4a, 4, 5a"**

FAZA Projekt wykonawczy

BRANŻA Architektura

NAZWA RYS. **Projekt tablic informacyjnych** NR **05**

SKALA 1:100 DATA Poznań, 16.12.2024