


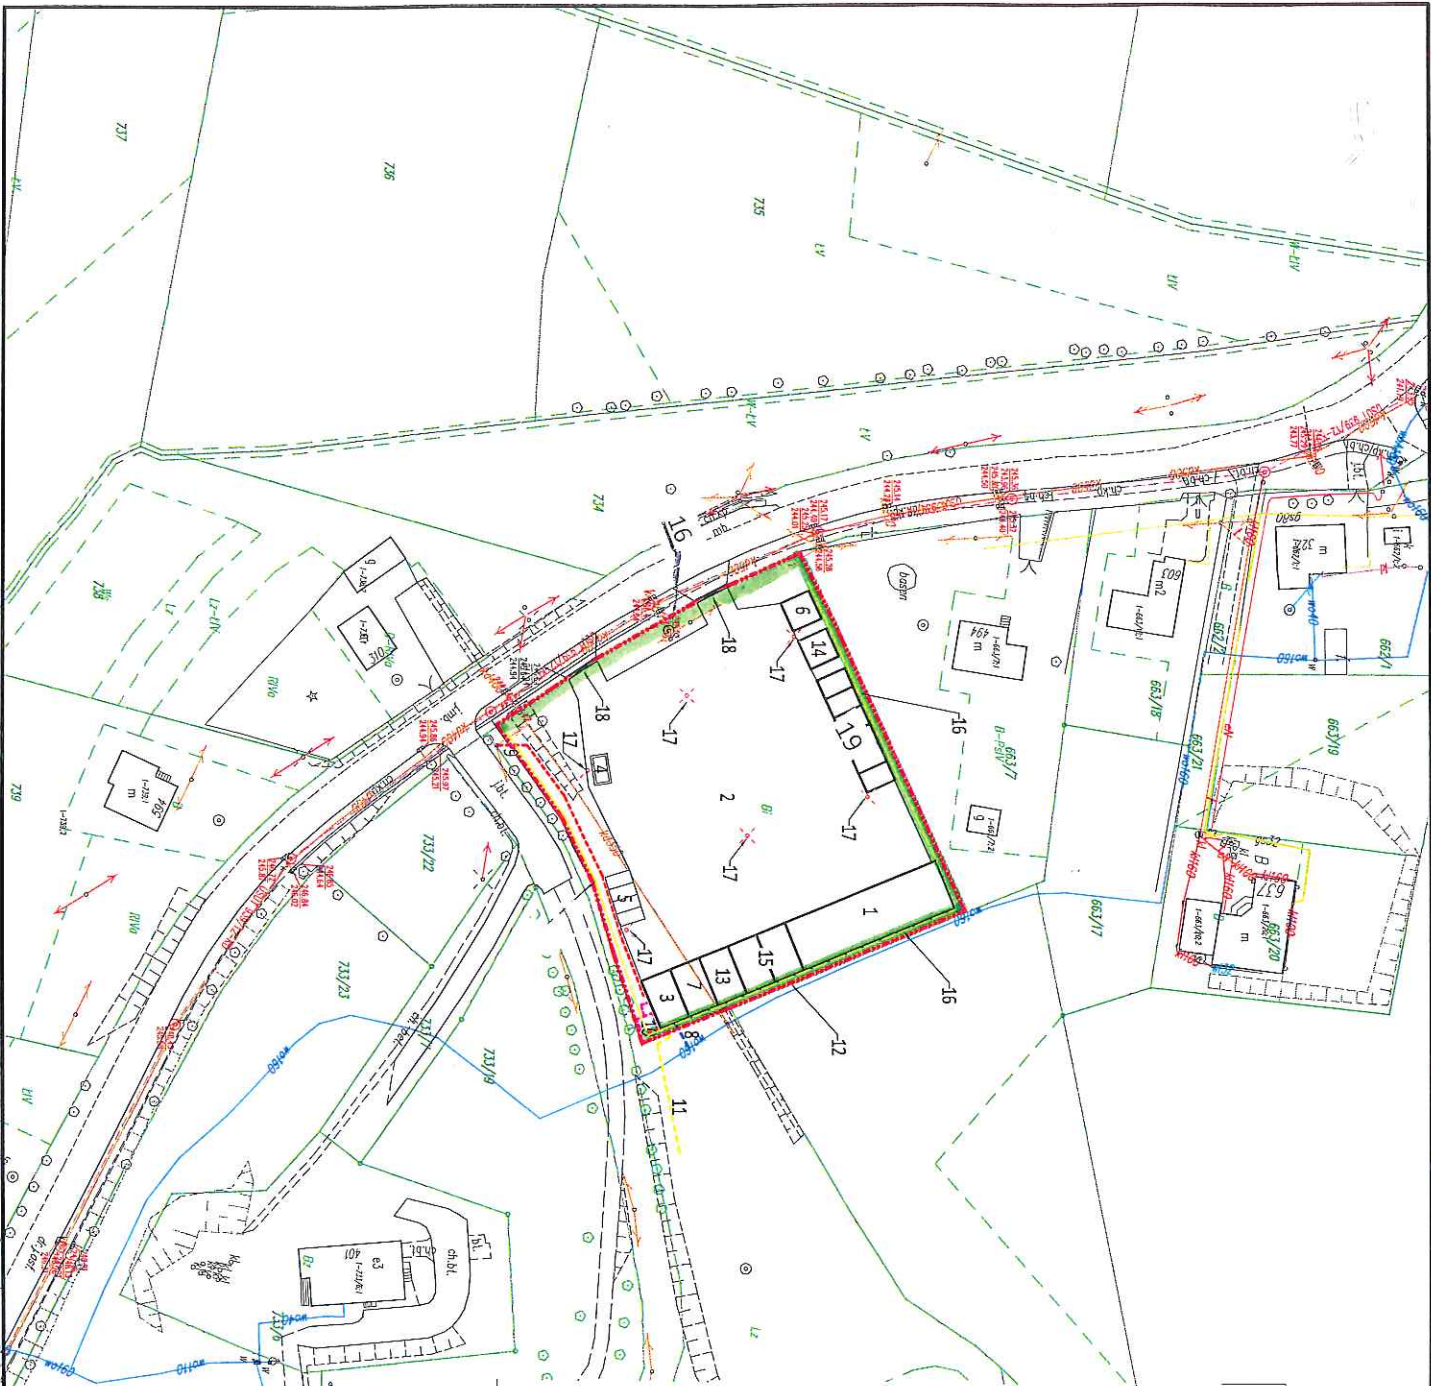

653/19

Opis zagospodarowania terenu:

1. Wiatra otwarta ok 320 m²
2. Podjazdy i chodniki ok 3 100 m²
3. Budynek socjalno biurowy ok 60 m²
4. Waga
5. Parking
6. Wiatra (boks) na zrebki ok 20 m²
7. Sala edukacyjna ok 60 m²
8. Przyłacz wody ok 6 mb
9. Przyłacz elektryczny ok 60 mb
10. Przyłacz kanalizacji ok 4 mb
11. Przyłacz gazowy ok 26 mb
12. Ogrodzenie i bramy ok 285 mb
13. Punkt napraw wraz z punktem wymiany dóbr
14. Punkt mycia
15. Obiekt magazynowo -gospodarcze 120 m²
16. Korytka odwadniające 220 mb
17. Słupy oświetlenia i monitoringu 6 szt.
18. Szlabany z systemem wjazdu i wyjazdu
19. Obiekt magazynowo -gospodarcze o konstrukcji blaszanej ok 144 m²

Nazwa opracowania:		Skala rysunku: 1:1000	
Budowa Punktu Selektywnej Zbiórki Odpadów Komunalnych w Gnojniku			
Inwestor:			
Urząd Gminy Gnojnik			
Typ rysunku:		Nr rysunku: 1	
Plan zagospodarowania terenu Punktu Selektywnej Zbiórki Odpadów			
na działce nr 654 w miejscowości Gnojnik			
Stwierdzenie:			
Program Funkcjonalno - Użytkowy		Październik 2024	
Data:			