


OZNACZENIA I UWAGI

ZAKRES OPRACOWANIA

☐ ŚCIANY ISTNIEJĄCE

pietro II

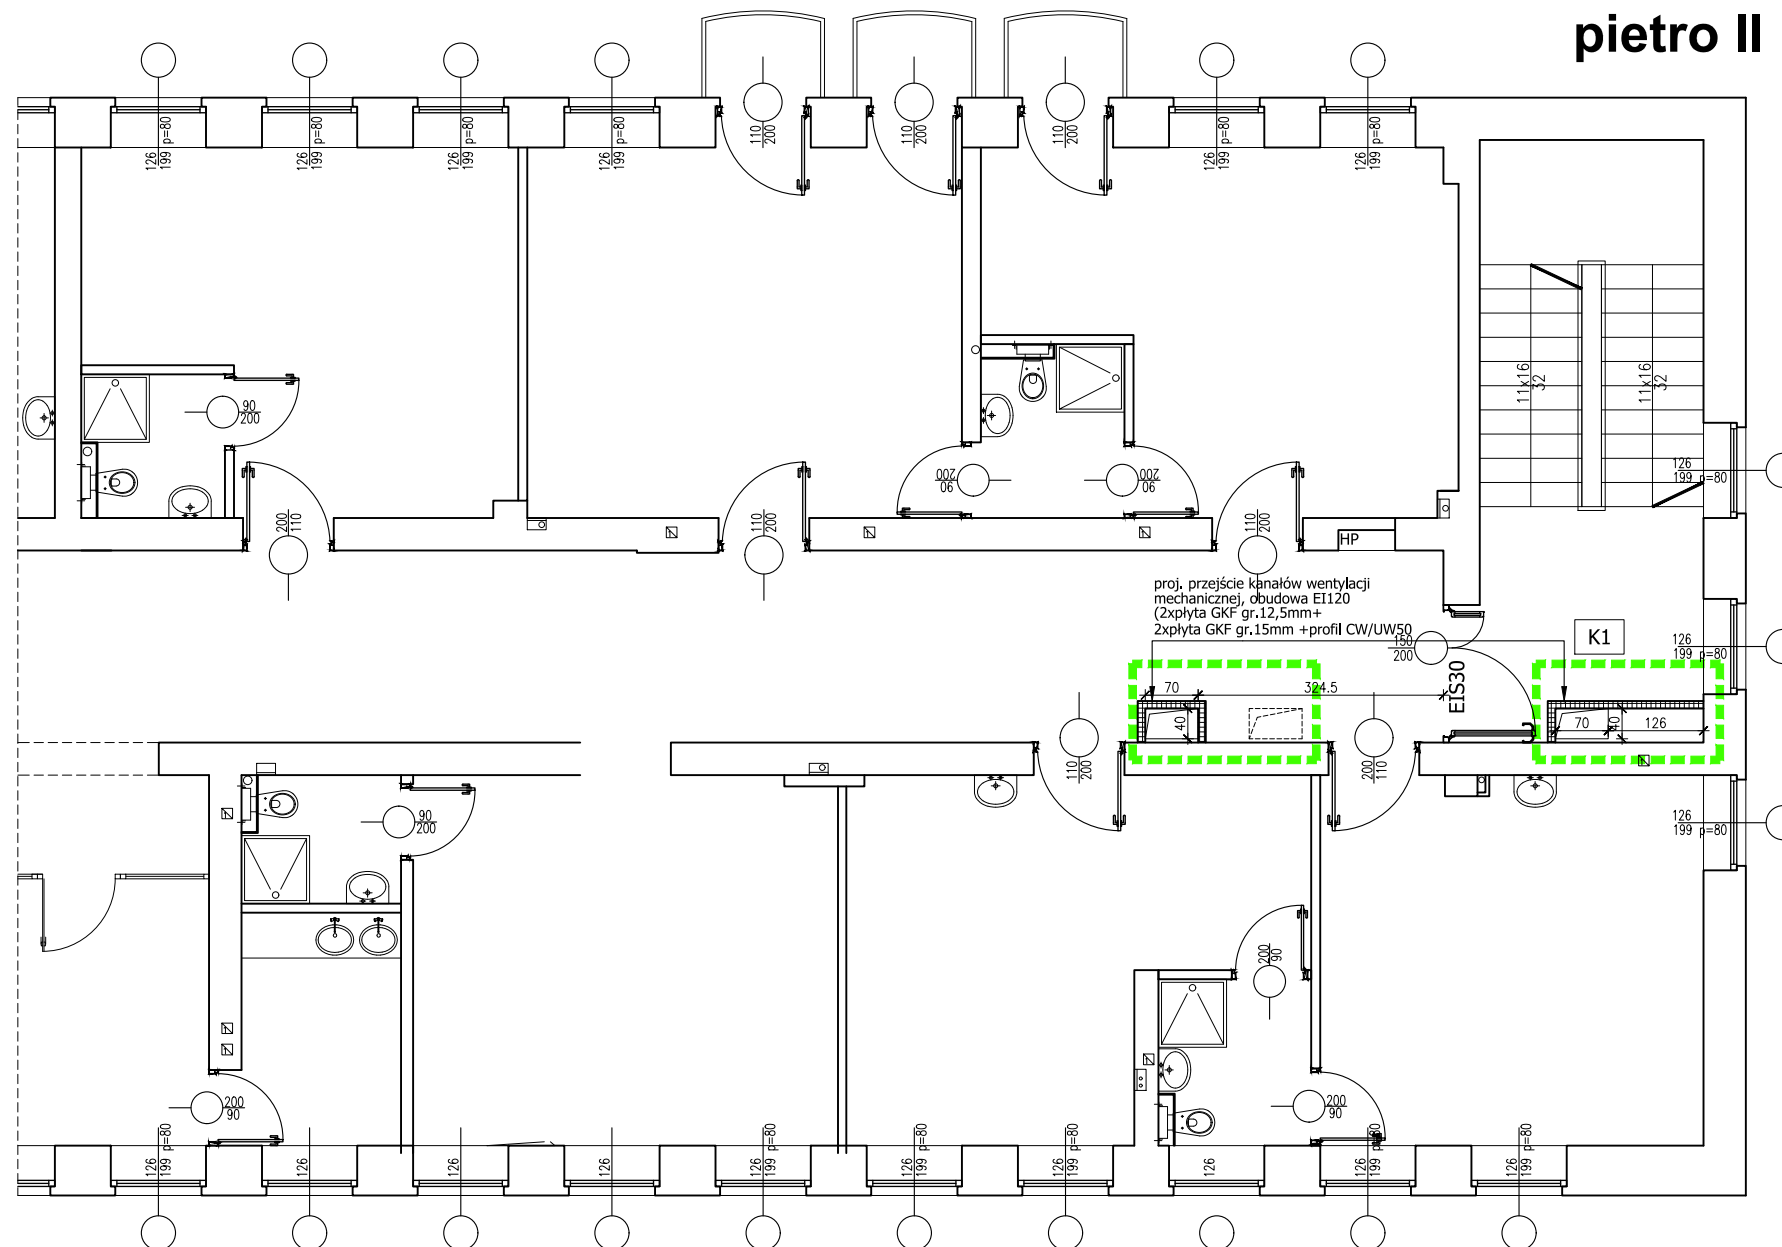

neon
biuro@neon.net.pl

ul. M.Skłodowskiej-Curie 1A
42-217 Częstochowa
tel.: 509-137-001

Inwestor	SZPITAL SPECJALISTYCZNY IM. STEFANA ŻEROMSKIEGO SAMODZIELNY PUBLICZNY ZAKŁAD OPIEKI ZDROWOTNEJ W KRAKOWIE, OS. NA SKARPIE 66, 31 - 913 KRAKÓW
----------	---

<i>Faza</i>	PROJEKT ARCHITEKTONICZNO BUDOWLANY
-------------	---

Branża	Architektoniczna
--------	------------------

Nazwa projektu	Przebudowa I piętra pawilonu A1 dla potrzeb Oddziału Okulistyki Szpitala Specjalistycznego im. S. Żeromskiego SP ZOZ w Krakowie os. Na Skarpie 66, 31 - 913 Kraków identyfikator działki126103_9.0047.246/58
----------------	---

Tytuł rysunku	RZUT FRAGMENTU PIĘTRA II
---------------	--------------------------

BRANŻA ARCHITEKTONICZNA

Projektował	mgr inż. arch. Maciej Jekielek	upr.bud.nr 1368/74/Kt	
-------------	--------------------------------	-----------------------	--

Sprawdził	mgr inż. arch. Wojciech Kramza	upraw.bud. nr 26/05/SLOKK/II	
-----------	--------------------------------	---------------------------------	--

<i>Nr projektu</i>	<i>Faza</i>	<i>Grupa</i>	<i>Nr rysunku</i>	<i>Skala</i>	<i>Data</i>	<i>Rewizja</i>
N_3_25	PAB	A	A4	1:100	2025.11	-