


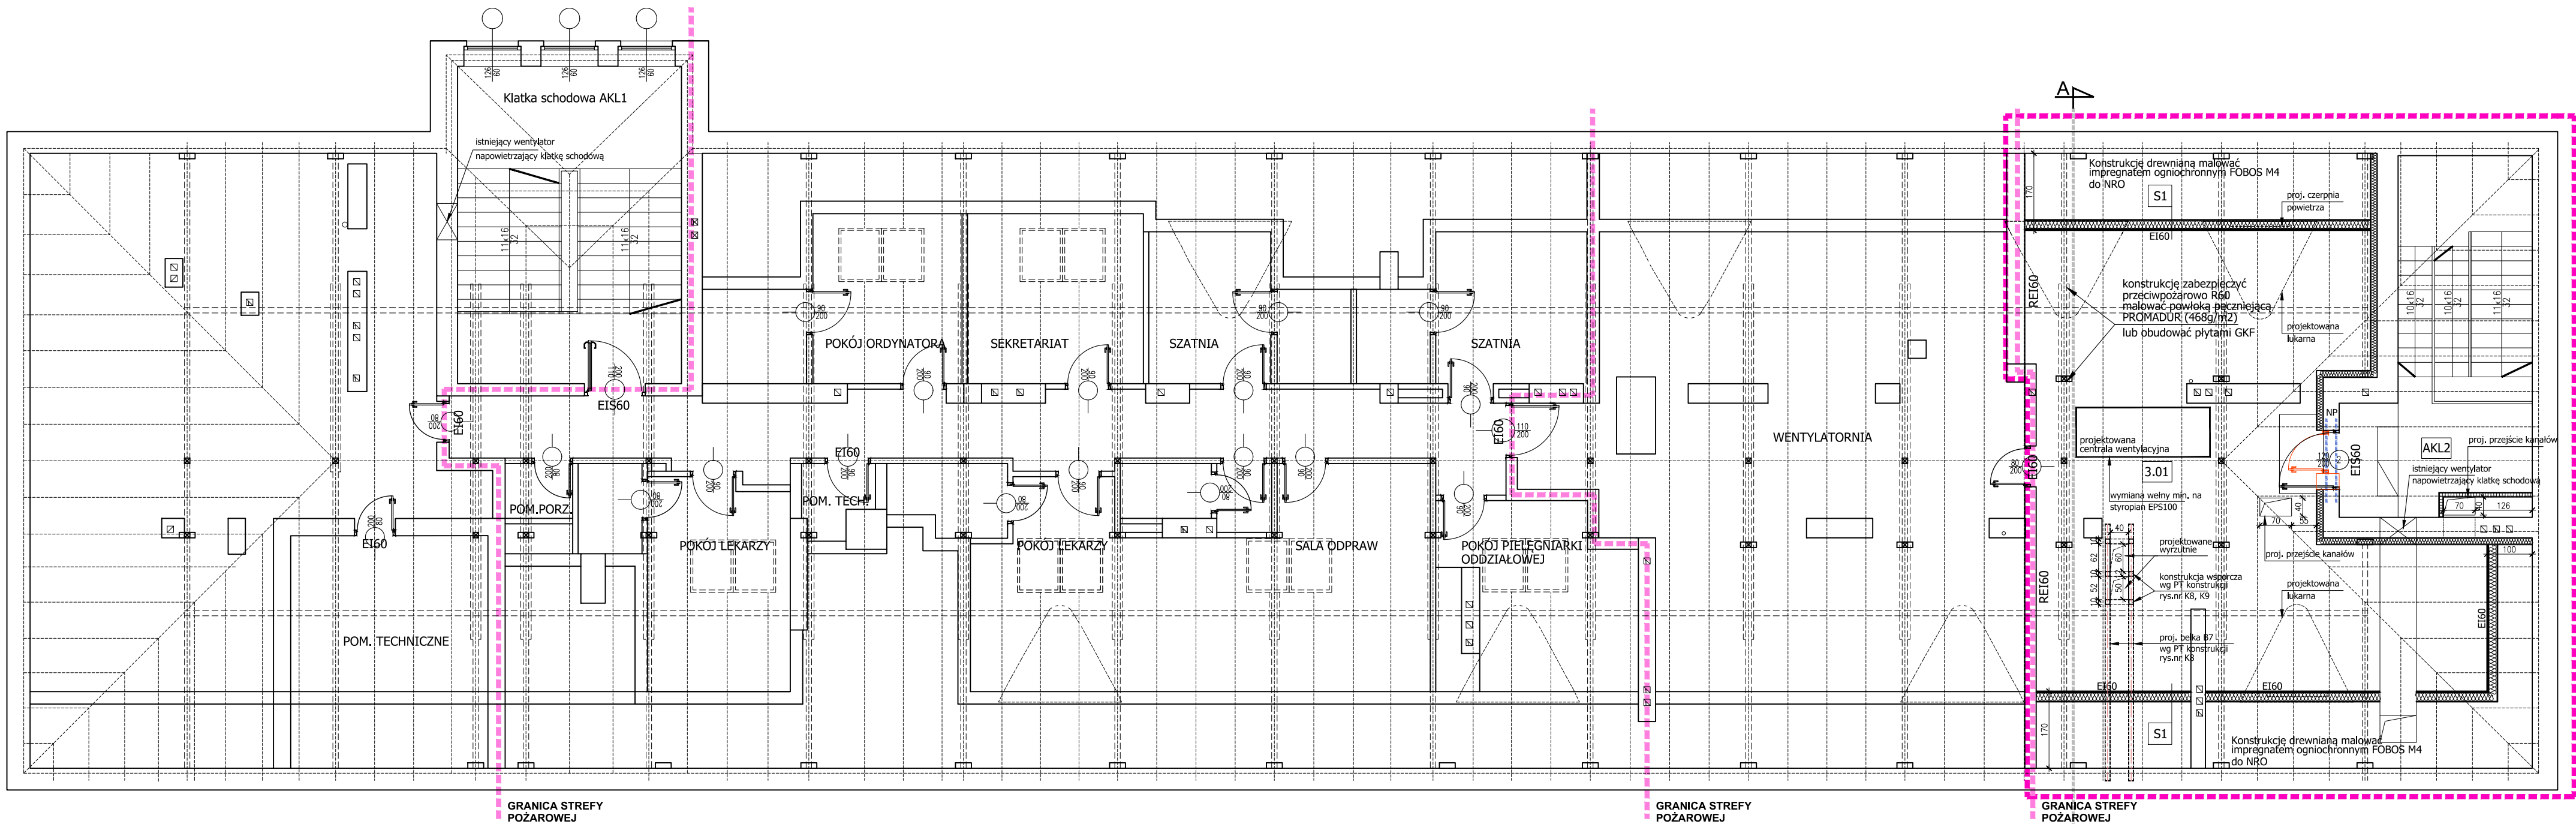

SPIS POMIESZCZEŃ

NUMER	NAZWA POMIESZCZENIA	POWIERZCHNIA	RODZAJ WYKOŃCZENIA PODŁOGI	RODZAJ WYKOŃCZENIA ŚCIAN
3.01	WENTYLATORIA	78,74 m ²	GRES	FARBA ZMYWALNA
AKL2	KŁATKA SCHODOWA	28,85 m ²	ISTN.	FARBA ZMYWALNA

OZNACZENIA I UWAGI

- ZAKRES OPRACOWANIA
- ŚCIANY ISTNIEJĄCE
- WYBURZENIA
- ↪ DRZWI DO DEMONTAŻU
- ↪ DRZWI ISTNIEJĄCE
- ↪ DRZWI PROJEKTOWANE

S1	OBUDOWA EI60
1x12,5mm	PŁYTA GKF
20cm	WEŁNA MINERALNA(0,032W/m ² K)
	2xPROFIL CD100
	PAROIZOLACJA
2x15mm	PŁYTA GKF

 biuro@neon.net.pl		ul. M.Skłodowskiej-Curie 1A 42-217 Częstochowa tel.: 509-137-001				
Inwestor		SZPITAL SPECJALISTYCZNY IM. STEFANA ŻEROMSKIEGO SAMODZIELNY PUBLICZNY ZAKŁAD OPIEKI ZDROWOTNEJ W KRAKOWIE, OS. NA SKARPIE 66, 31 - 913 KRAKÓW				
Faza		PROJEKT ARCHITEKTONICZNO BUDOWLANY				
Branża		Architektoniczna				
Nazwa projektu		Przebudowa I piętra pawilonu A1 dla potrzeb Oddziału Okulistyki Szpitala Specjalistycznego im. S. Żeromskiego SP ZOZ w Krakowie os. Na Skarpie 66, 31 - 913 Kraków identyfikator działki126103_9.0047.246/58				
Tytuł rysunku		RZUT PODDASZA				
BRANŻA ARCHITEKTONICZNA						
Projektował		mgr inż. arch. Maciej Jekielek		upr.bud.nr 1368/74/KI		
Sprawdził		mgr inż. arch. Wojciech Kramza		upraw.bud. nr 26/05/SŁOKK/II		
Nr projektu	Faza	Grupa	Nr rysunku	Skala	Data	Rewizja
N_3_25	PAB	A	A5	1:100	2025.11	-