


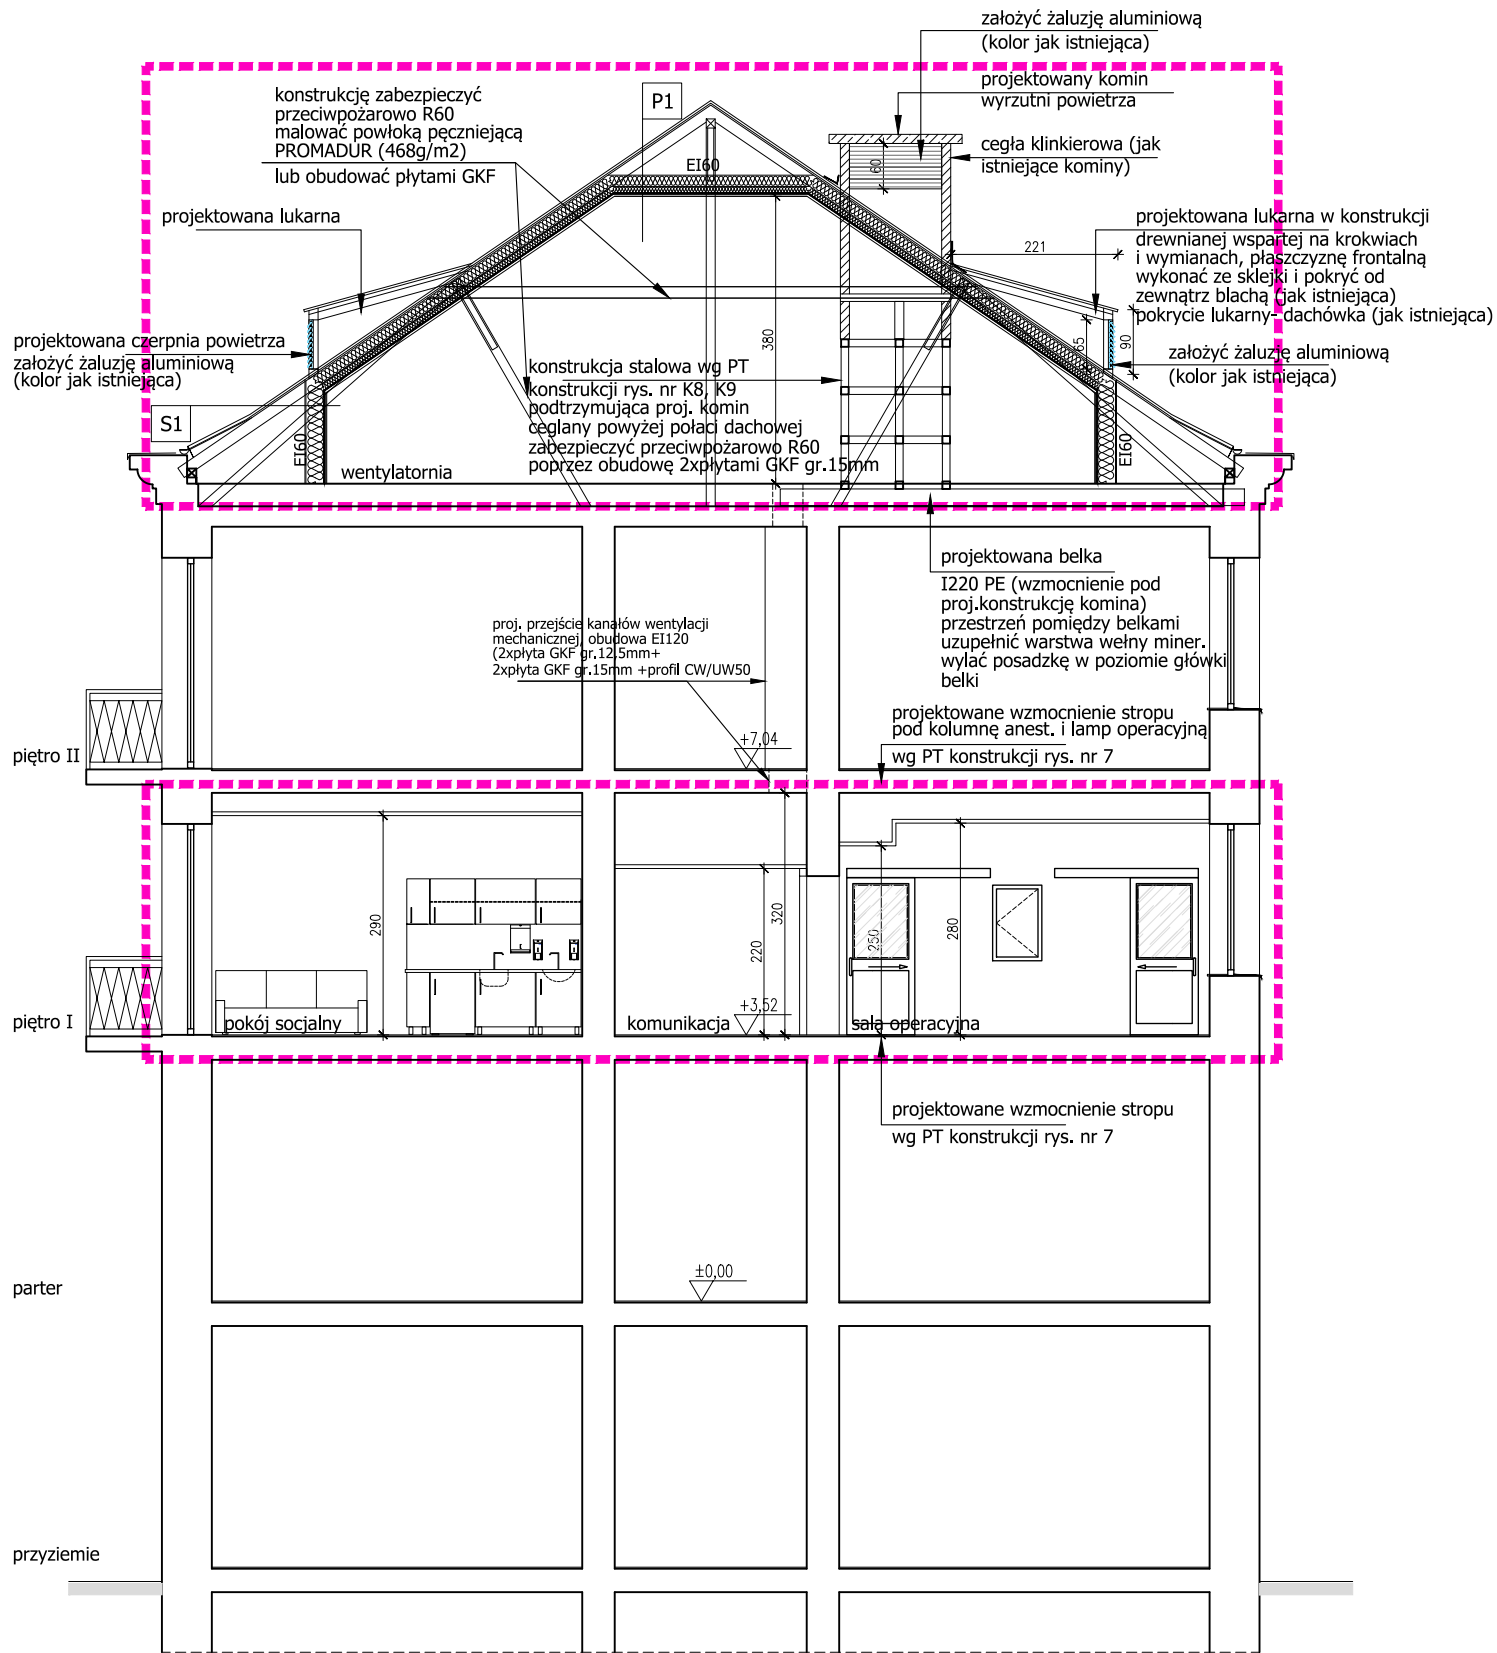

OZNACZENIA I UWAGI

■■■■ ZAKRES OPRACOWANIA

S1

|          |                              |
|----------|------------------------------|
|          | OBUDOWA EI60                 |
| 1x12,5mm | PŁYTA GKF                    |
| 20cm     | WEŁNA MINERALNA(0,032W/m° K) |
|          | 2xPROFIL CD100               |
|          | PAROIZOLACJA                 |
| 2x15mm   | PŁYTA GKF                    |

P1

|        |                              |
|--------|------------------------------|
|        | OBUDOWA EI60                 |
|        | PAROIZOLACJA                 |
| 15cm   | WEŁNA MINERALNA(0,032W/m° K) |
| 10cm   | WEŁNA MINERALNA(0,032W/m° K) |
|        | PROFIL CD60                  |
|        | PAROIZOLACJA                 |
| 2x15mm | PŁYTA GKF                    |

**neon**  
biuro@neon.net.pl

ul. M.Skłódowskiej-Curie 1A  
42-217 Częstochowa  
tel.: 509-137-001

|          |   |
|----------|---|
| Inwestor | SZPITAL SPECJALISTYCZNY IM. STEFANA ŻEROMSKIEGO<br>SAMODZIELNY PUBLICZNY ZAKŁAD OPIEKI ZDROWOTNEJ W<br>KRAKOWIE, OS. NA SKARPIE 66, 31 - 913 KRAKÓW |
|----------|---|

|      |                                    |
|------|------------------------------------|
| Faza | PROJEKT ARCHITEKTONICZNO BUDOWLANY |
|------|------------------------------------|

|        |                  |
|--------|------------------|
| Branża | Architektoniczna |
|--------|------------------|

|                |   |
|----------------|---|
| Nazwa projektu | Przebudowa I piętra pawilonu A1 dla potrzeb Oddziału Okulistyki<br>Szpitala Specjalistycznego im. S. Żeromskiego SP ZOZ w Krakowie<br>os. Na Skarpie 66, 31 - 913 Kraków<br>identyfikator działki126103_9.0047.246/58 |
|----------------|---|

|               |              |
|---------------|--------------|
| Tytuł rysunku | PRZEKRÓJ A-A |
|---------------|--------------|

|                         |                                |                                 |  |  |  |  |
|-------------------------|--------------------------------|---------------------------------|--|--|--|--|
| BRANŻA ARCHITEKTONICZNA |                                |                                 |  |  |  |  |
| Projektował             | mgr inż. arch. Maciej Jekielek | upr.bud.nr 1368/74/Kt           |  |  |  |  |
| Sprawił                 | mgr inż. arch. Wojciech Kramza | upraw.bud.<br>nr 26/05/SLOKK/II |  |  |  |  |

|             |      |       |            |       |         |         |
|-------------|------|-------|------------|-------|---------|---------|
| Nr projektu | Faza | Grupa | Nr rysunku | Skala | Data    | Rewizja |
| N_3_25      | PAB  | A     | A6         | 1:100 | 2025.11 | -       |