

Mapa zasadnicza


Skala 1:500

Województwo: małopolskie
Powiat: M. KRAKÓW
Jednostka ewid.: 126103_9 Nowa Huta
Obręb: 0047 NH-47, 0048 NH-48
Układ wsp.: 2000_21
Układ odn.: PL-EVRF2007-NH
Id sprawy: GD-10.6642.17553.2025




PREZYDENT MIASTA
KRAKOWA

Data: 2025-10-03 13:31:49
(pieczęć elektroniczna)

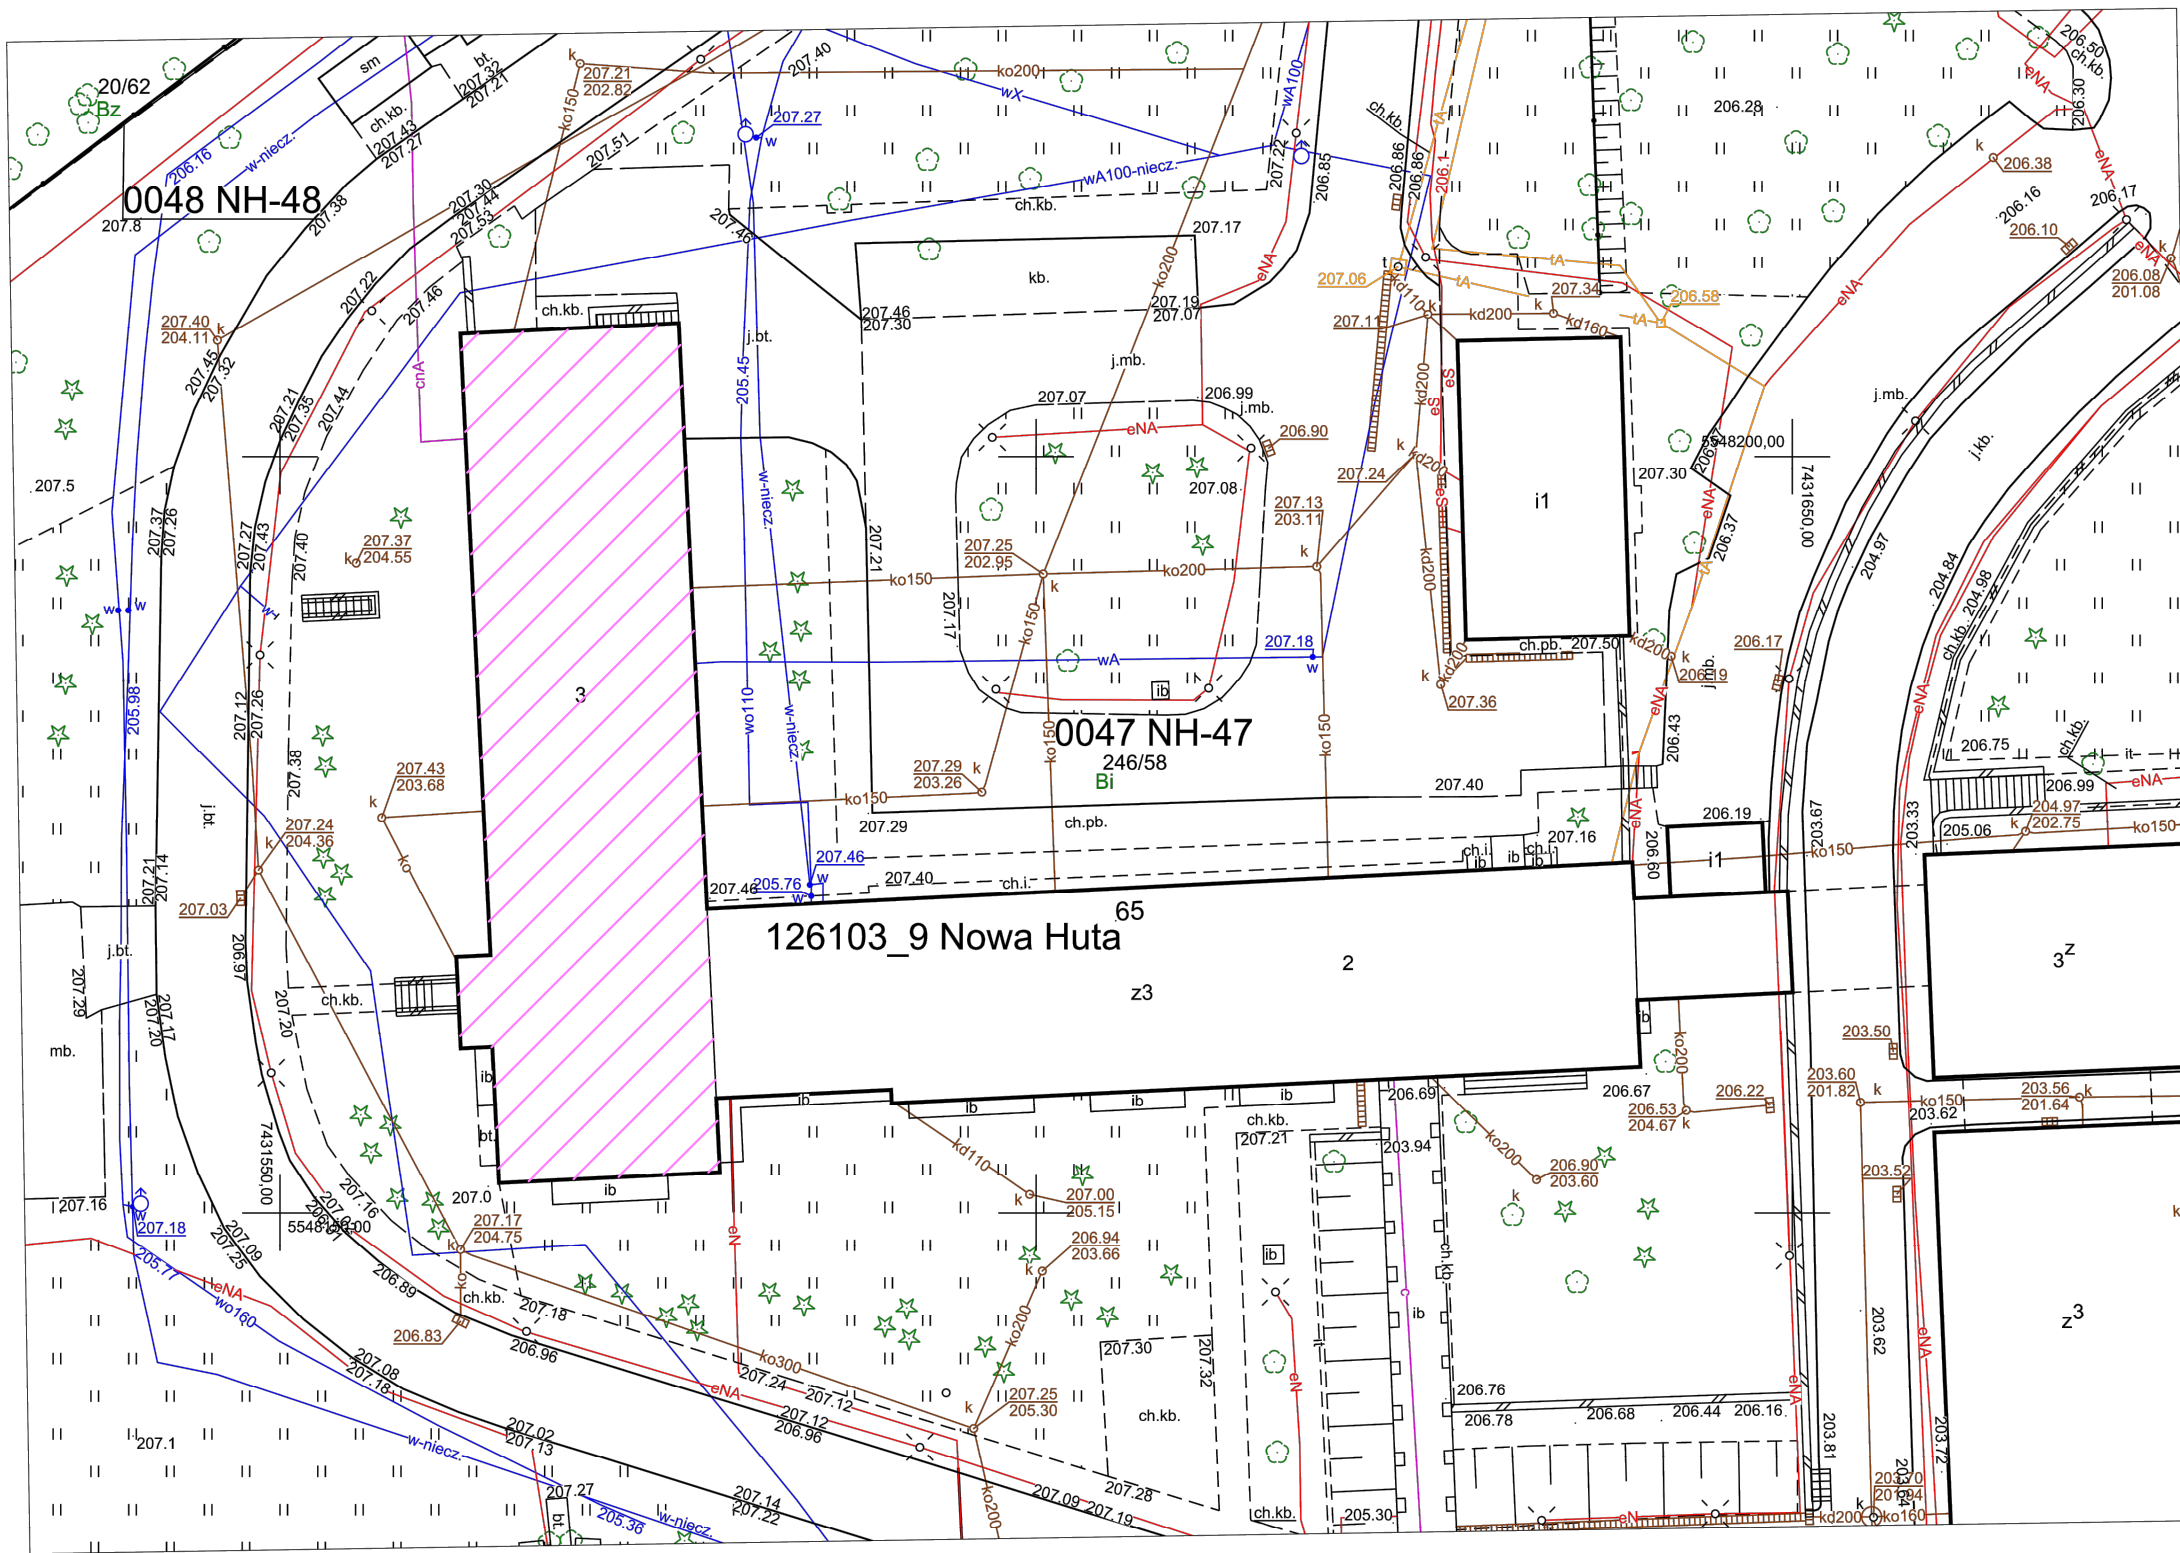

OZNACZENIA I UWAGI

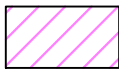

ZAKRES PRZEBUDOWY
PAWILON A1

neon
biuro@neon.net.pl

ul. M.Skłodowskiej-Curie 1A
42-217 Częstochowa
tel.: 509-137-001

Inwestor	SZPITAL SPECJALISTYCZNY IM. STEFANA ŻEROMSKIEGO SAMODZIELNY PUBLICZNY ZAKŁAD OPIEKI ZDROWOTNEJ W KRAKOWIE, OS. NA SKARPIE 66, 31 - 913 KRAKÓW					
Faza	PROJEKT WYKONAWCZY					
Branża	Architektoniczna					
Nazwa projektu	Przebudowa I piętra pawilonu A1 dla potrzeb Oddziału Okulistyki Szpitala Specjalistycznego im. S. Żeromskiego SP ZOZ w Krakowie os. Na Skarpie 66, 31 - 913 Kraków identyfikator działki126103_9.0047.246/58					
Tytuł rysunku	PLAN SYTUACYJNY					
BRANŻA ARCHITEKTONICZNA						
Projektował	mgr inż. arch. Maciej Jekielek			upr.bud.nr 1368/74/Kt		
Sprawdził	mgr inż. arch. Wojciech Kramza			upraw.bud. nr 26/05/SLOKK/II		
Nr projektu	Faza	Grupa	Nr rysunku	Skala	Data	Revizja
N_3_25	PW	A	A1	1:500	2025.11	-