


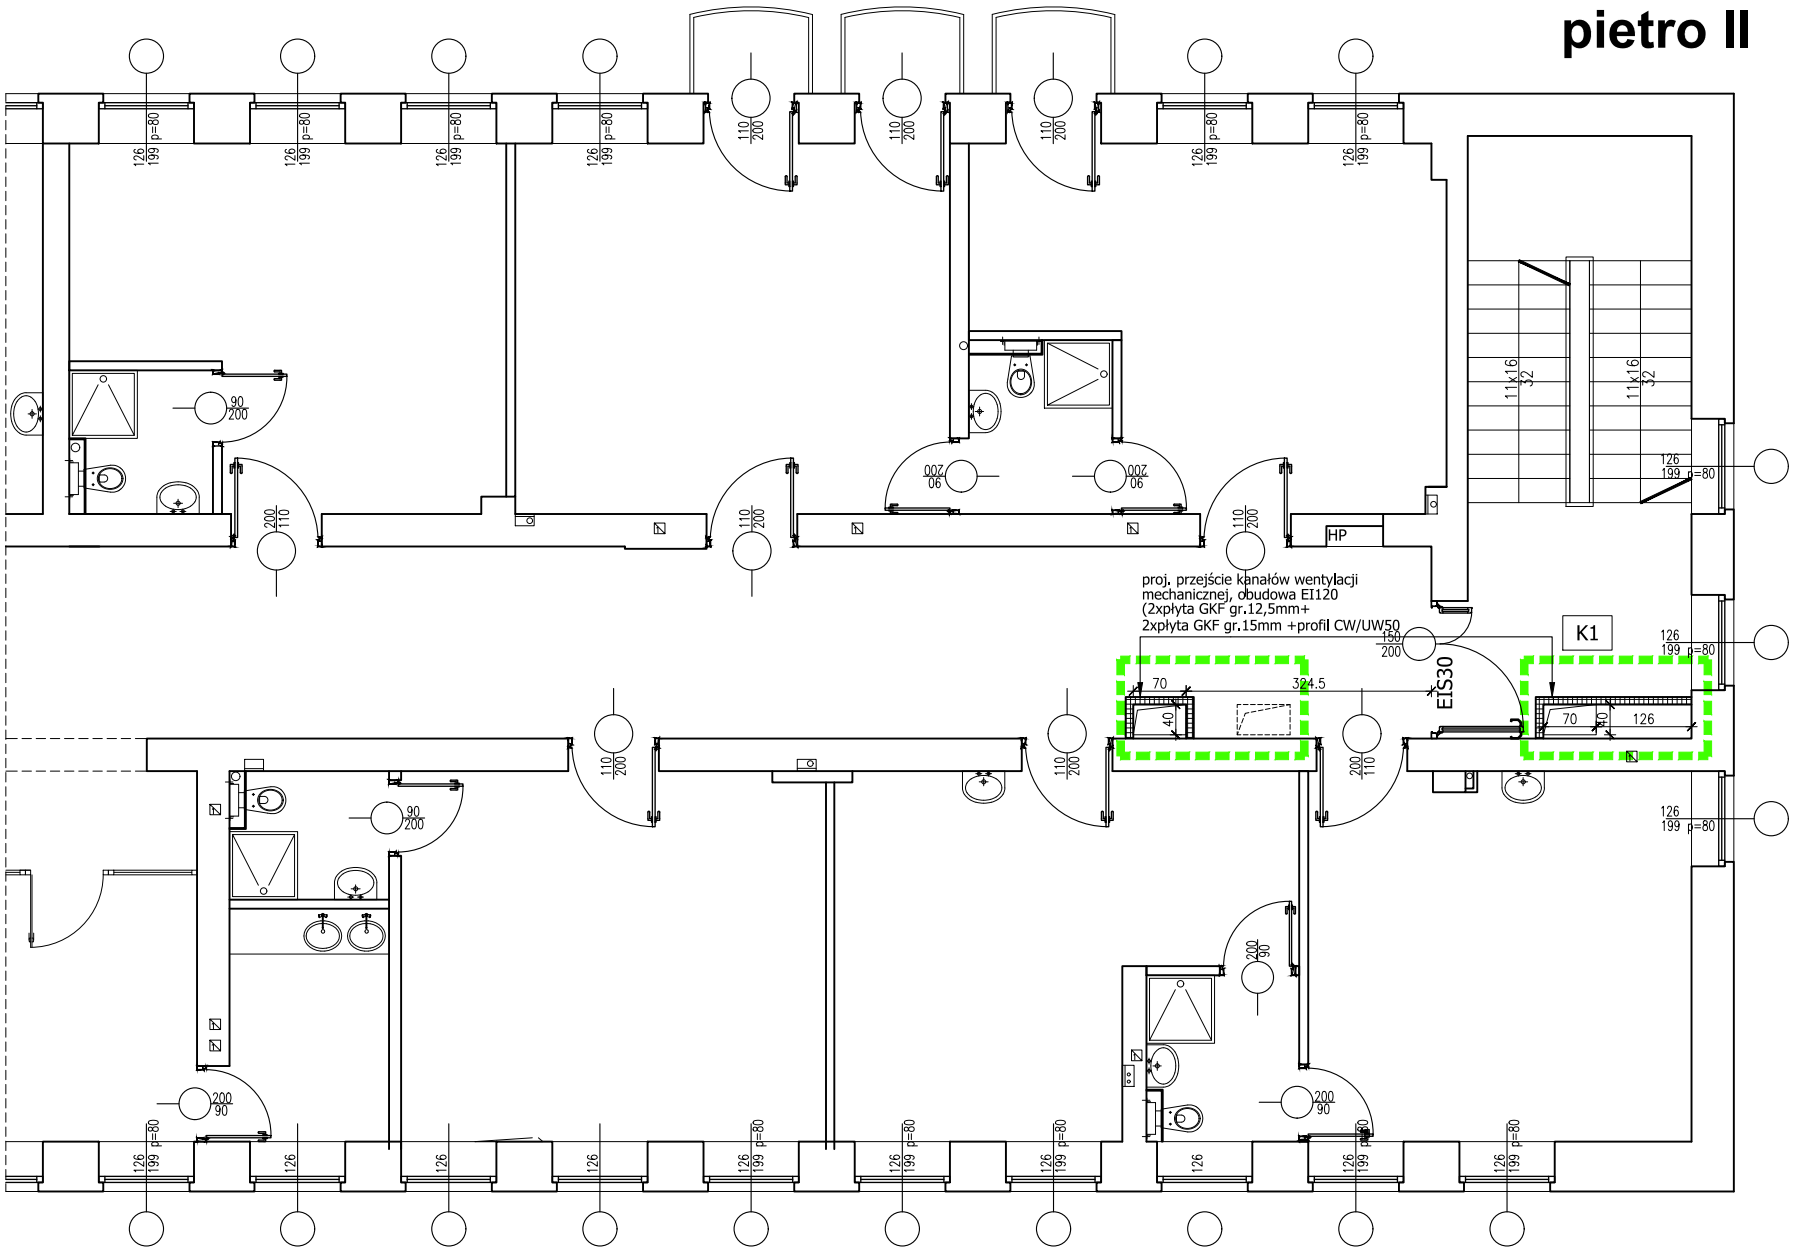

OZNACZENIA I UWAGI

ZAKRES OPRACOWANIA

ŚCIANY ISTNIEJĄCE

neon
biuro@neon.net.pl

ul. M.Skłodowskiej-Curie 1A
42-217 Częstochowa
tel.: 509-137-001

Inwestor SZPITAL SPECJALISTYCZNY IM. STEFANA ŻEROMSKIEGO
SAMODZIELNY PUBLICZNY ZAKŁAD OPIEKI ZDROWOTNEJ W
KRAKOWIE, OS. NA SKARPIE 66, 31 - 913 KRAKÓW

Faza PROJEKT WYKONAWCZY

Branża Architektoniczna

Nazwa projektu Przebudowa I piętra pawilonu A1 dla potrzeb Oddziału Okulistyki
Szpitala Specjalistycznego im. S. Żeromskiego SP ZOZ w Krakowie
os. Na Skarpie 66, 31 - 913 Kraków
identyfikator działki126103_9.0047.246/58

Tytuł rysunku RZUT FRAGMENTU PIĘTRA II

BRANŻA ARCHITEKTONICZNA

Projektował	mgr inż. arch. Maciej Jekielek	upr.bud.nr 1368/74/Kt
Sprawdził	mgr inż. arch. Wojciech Kramza	upraw.bud. nr 26/05/SLOKK/II

Nr projektu	Faza	Grupa	Nr rysunku	Skala	Data	Rewizja
N_3_25	PW	A	A4	1:100	2025.11	-