


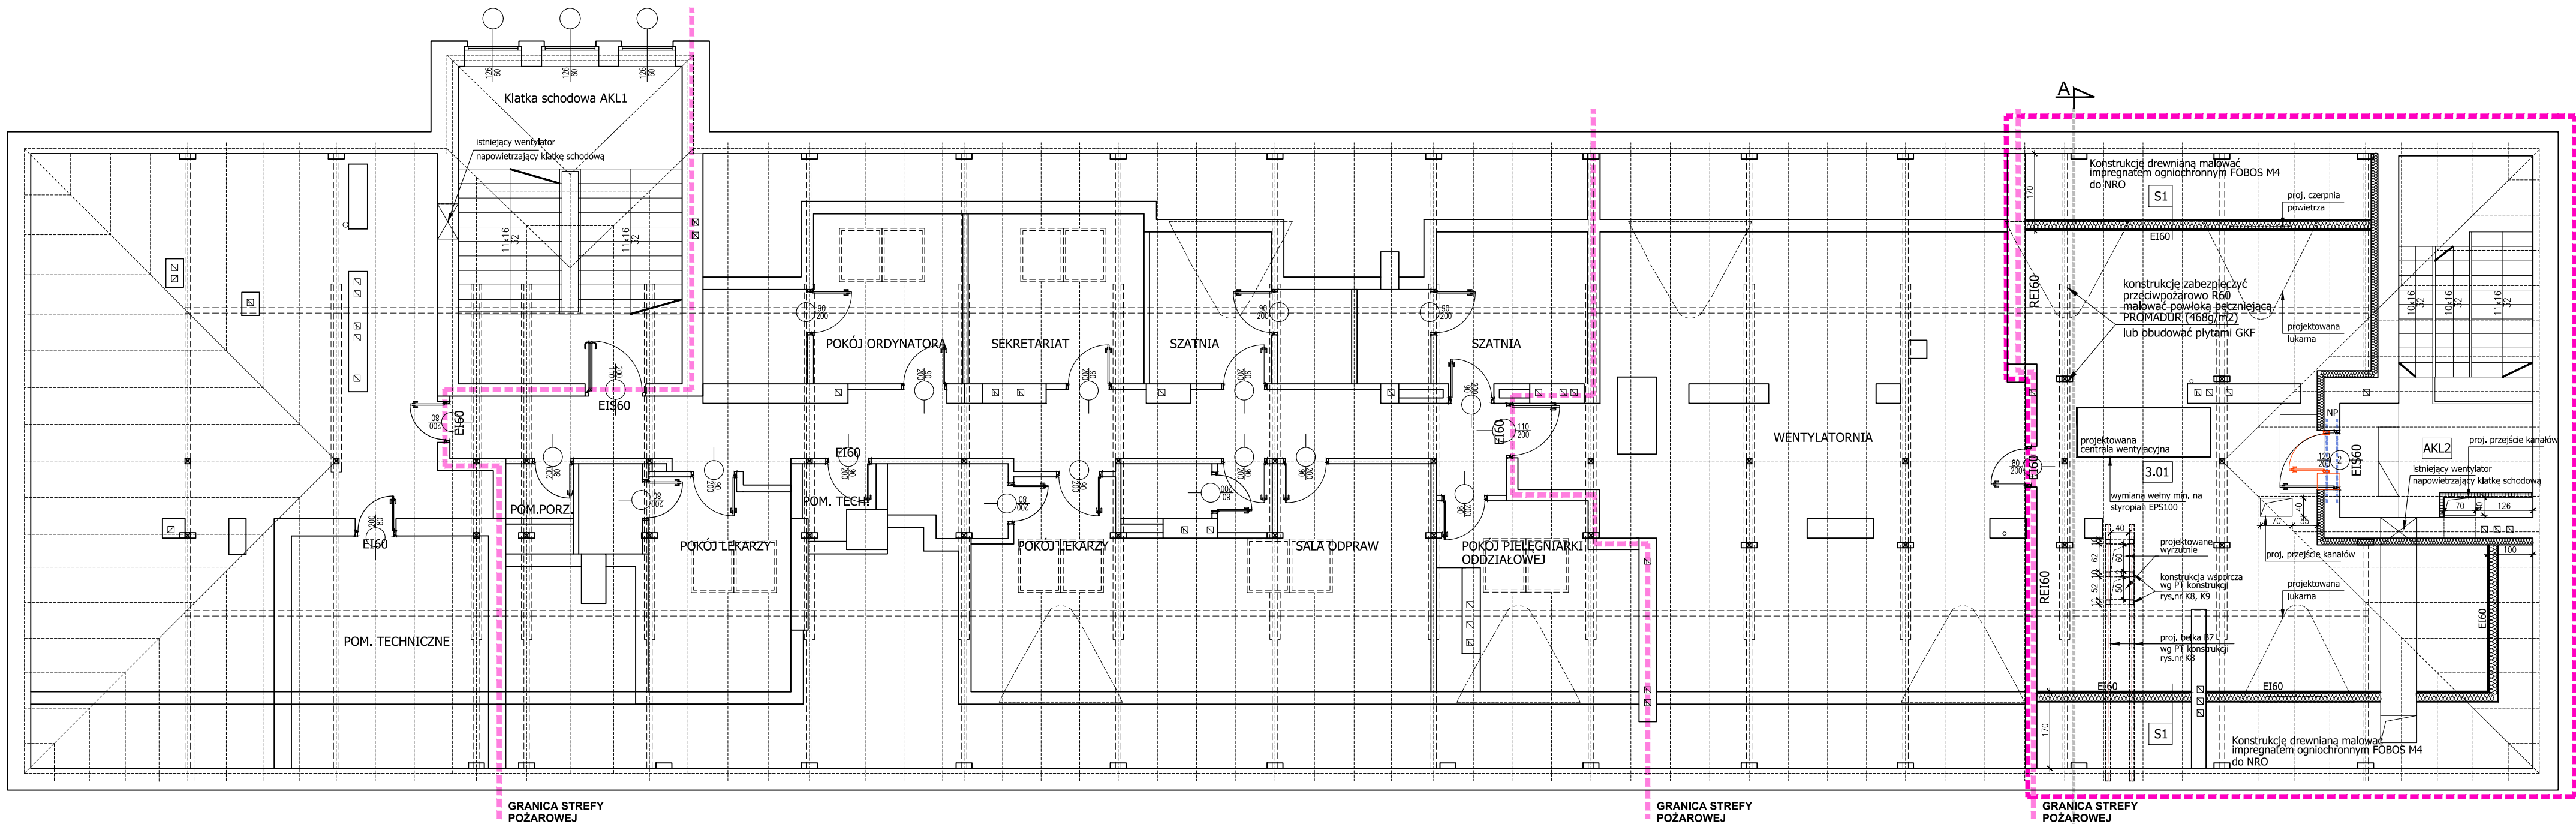

SPIS POMIESZCZEŃ

NUMER	NAZWA POMIESZCZENIA	POWIERZCHNIA	RODZAJ WYKOŃCZENIA PODŁOGI	RODZAJ WYKOŃCZENIA ŚCIAN
3.01	WENTYLATORNIA	78,74 m2	GRES	FARBA ZMYWALNA
AKL2	KŁATKA SCHODOWA	28,85 m2	ISTN.	FARBA ZMYWALNA

OZNACZENIA I UWAGI

- ZAKRES OPRACOWANIA
- ŚCIANY ISTNIEJĄCE
- WYBURZENIA
- ↪ DRZWI DO DEMONTAŻU
- ↪ DRZWI ISTNIEJĄCE
- ↪ DRZWI PROJEKTOWANE

S1	OBUDOWA EI60
1x12,5mm	PLYTA GKF
20cm	WEŁNA MINERALNA(0,032W/m K)
	2xPROFIL CD100
	PAROIZOLACJA
2x15mm	PLYTA GKF

neon
biuro@neon.net.pl

ul. M.Skłodowskiej-Curie 1A
42-217 Częstochowa
tel.: 509-137-001

Investor: SZPITAL SPECJALISTYCZNY IM. STEFANA ŻEROMSKIEGO
SAMODZIELNY PUBLICZNY ZAKŁAD OPIEKI ZDROWOTNEJ W KRAKOWIE, OS. NA SKARPIE 66, 31 - 913 KRAKÓW

Faza: **PROJEKT WYKONAWCZY**

Branża: Architektoniczna

Nazwa projektu: Przebudowa I piętra pawilonu A1 dla potrzeb Oddziału Okulistyki Szpitala Specjalistycznego im. S. Żeromskiego SP ZOZ w Krakowie os. Na Skarpie 66, 31 - 913 Kraków identyfikator działki126103_9.0047.246/58

Tytuł rysunku: **RZUT PODDASZA**

BRANŻA ARCHITEKTONICZNA			
Projektował	mgr inż. arch. Maciej Jekielek	upr.bud.nr 1368/74/KI	
Sprawdził	mgr inż. arch. Wojciech Kramza	upraw.bud. nr 26/05/SŁOKK/III	

Nr projektu	Faza	Grupa	Nr rysunku	Skala	Data	Rewizja
N_3_25	PW	A	A5	1:100	2025.11	-