


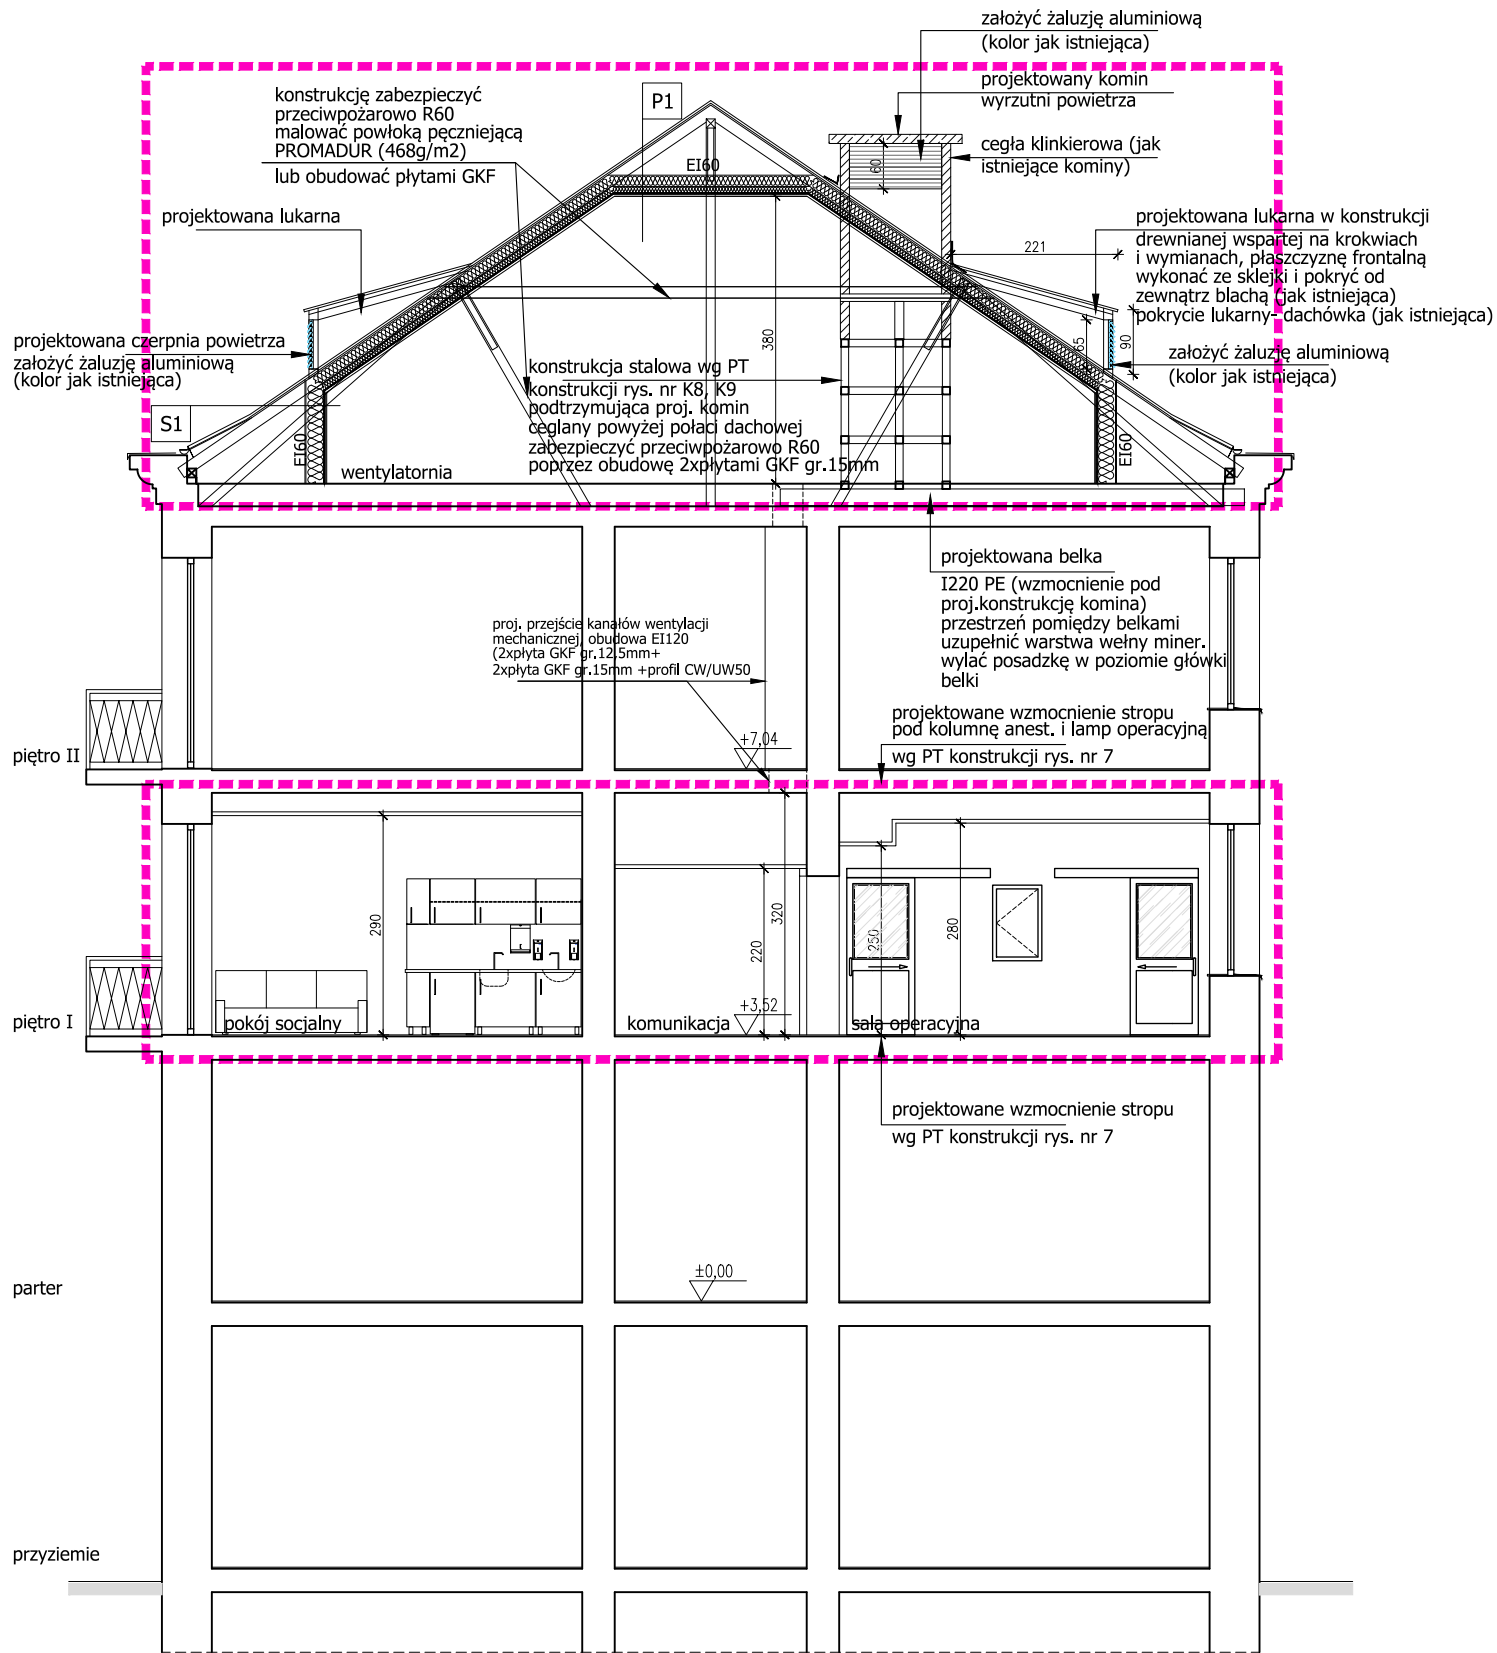

OZNACZENIA I UWAGI

■■■■ ZAKRES OPRACOWANIA

S1

	OBUDOWA EI60
1x12,5mm	PŁYTA GKF
20cm	WEŁNA MINERALNA(0,032W/m° K)
	2xPROFIL CD100
	PAROIZOLACJA
2x15mm	PŁYTA GKF

P1

	OBUDOWA EI60
	PAROIZOLACJA
15cm	WEŁNA MINERALNA(0,032W/m° K)
10cm	WEŁNA MINERALNA(0,032W/m° K)
	PROFIL CD60
	PAROIZOLACJA
2x15mm	PŁYTA GKF

neon
biuro@neon.net.pl

ul. M.Skłódowskiej-Curie 1A
42-217 Częstochowa
tel.: 509-137-001

Inwestor	SZPITAL SPECJALISTYCZNY IM. STEFANA ŻEROMSKIEGO SAMODZIELNY PUBLICZNY ZAKŁAD OPIEKI ZDROWOTNEJ W KRAKOWIE, OS. NA SKARPIE 66, 31 - 913 KRAKÓW
----------	---

Faza	PROJEKT WYKONAWCZY
------	--------------------

Branża	Architektoniczna
--------	------------------

Nazwa projektu	Przebudowa I piętra pawilonu A1 dla potrzeb Oddziału Okulistyki Szpitala Specjalistycznego im. S. Żeromskiego SP ZOZ w Krakowie os. Na Skarpie 66, 31 - 913 Kraków identyfikator działki126103_9.0047.246/58
----------------	---

Tytuł rysunku	PRZEKRÓJ A-A
---------------	--------------

BRANŻA ARCHITEKTONICZNA						
Projektował	mgr inż. arch. Maciej Jekielek	upr.bud.nr 1368/74/Kt				
Sprawił	mgr inż. arch. Wojciech Kramza	upraw.bud. nr 26/05/SLOKK/II				

Nr projektu	Faza	Grupa	Nr rysunku	Skala	Data	Rewizja
N_3_25	PW	A	A6	1:100	2025.11	-