


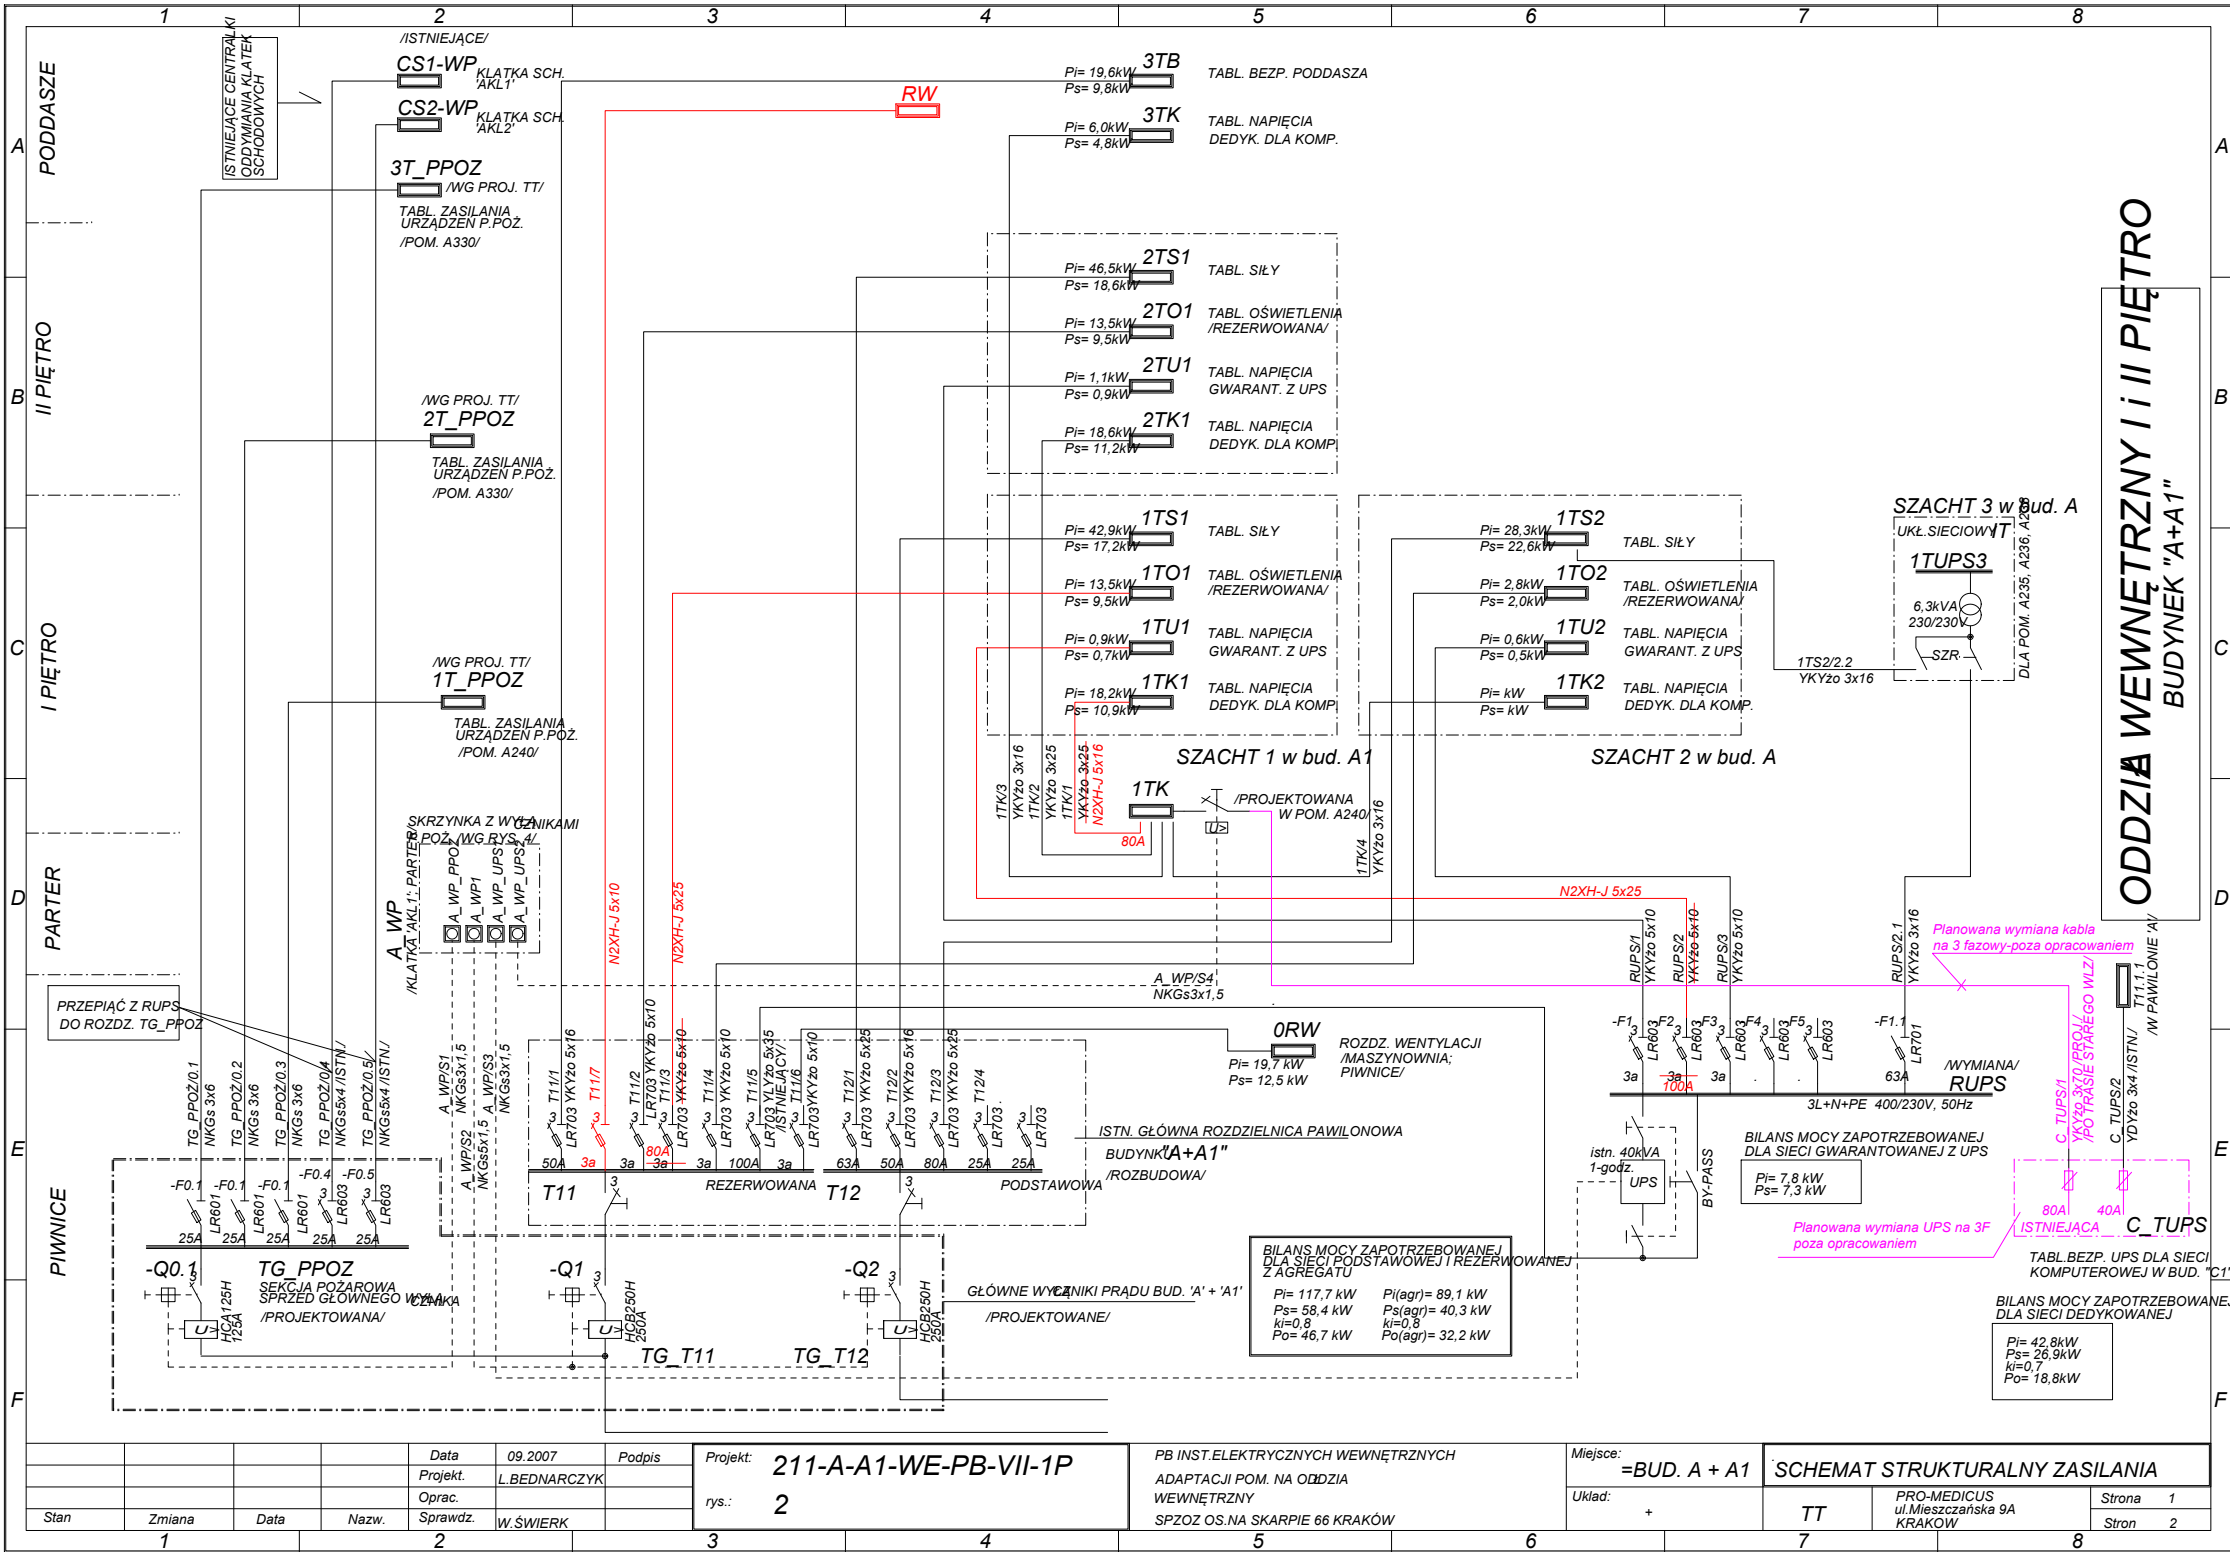

ul. M. Skłodowskiej-Curie 1A
42-217 Częstochowa
tel.: 509-137-001

Inwestor: SZPITAL SPECJALISTYCZNY IM. STEFANA ŻEROMSKIEGO
SAMODZIELNY PUBLICZNY ZAKŁAD OPIEKI ZDROWOTNEJ W
KRAKOWIE, OS. NA SKARPIE 66, 31 - 913 KRAKÓW

Faza: PROJEKT WYKONAWCZY

Branża: Elektryczna

Nazwa projektu: Przebudowa I piętra pawilonu A1 dla potrzeb Oddziału Okulistyki
Szpitala Specjalistycznego im. S. Żeromskiego SP ZOZ w Krakowie
os. Na Skarpie 66, 31 - 913 Kraków
identyfikator działki 126103_9.0047.246/58

Tytuł rysunku: Modyfikacja głównego schematu zasilania

BRANŻA ELEKTRYCZNA

Projektował	mgr inż. Sławomir Radziszewski	MAZ/0540/POOE/14	
Sprawdził	mgr inż. Mirosław Konca	Cie-13/86	

Nr projektu	Faza	Grupa	Nr rysunku	Skala	Data	Rewizja
N_3_25	PW	E	04	-	2025.11	-