
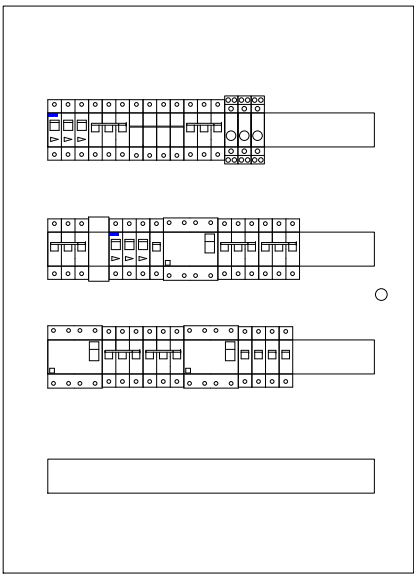


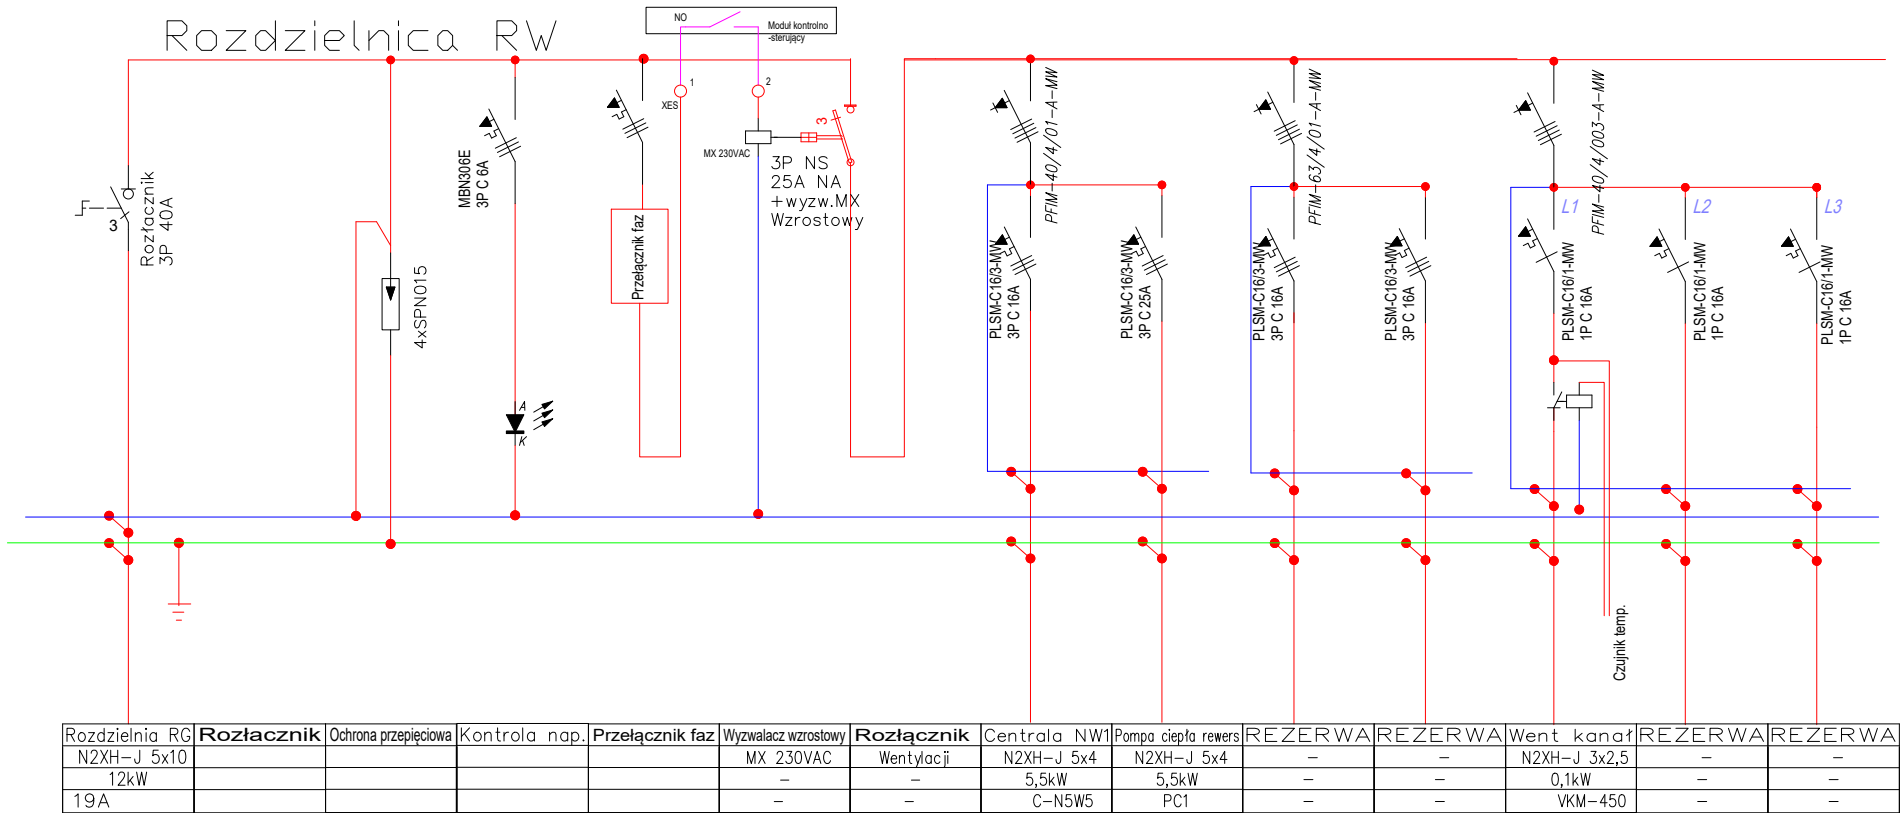

Klasa izolacji: I
Stopień ochrony: IP30
Stopień ochrony: IK07
Prąd znamionowy: 160 A
Rodzaj: Natynkowa
Ilość modułów: 96
Szerokość: 545 mm
Wysokość: 755 mm
Głębokość: 140 mm

neon
biuro@neon.net.pl

ul. M.Skłodowskiej-Curie 1A
42-217 Częstochowa
tel.: 509-137-001

Inwestor
SZPITAL SPECJALISTYCZNY IM. STEFANA ŻEROMSKIEGO
SAMODZIELNY PUBLICZNY ZAKŁAD OPIEKI ZDROWOTNEJ W
KRAKOWIE, OS. NA SKARPIE 66, 31 - 913 KRAKÓW

Faza
PROJEKT WYKONAWCZY

Branża
Elektryczna

Nazwa projektu
Przebudowa I piętra pawilonu A1 dla potrzeb Oddziału Okulistyki
Szpitala Specjalistycznego im. S. Żeromskiego SP ZOZ w Krakowie
os. Na Skarpie 66, 31 - 913 Kraków
identyfikator działki126103_9.0047.246/58

Tytuł rysunku
Schemat rozdzielnicy wentylacji RW

BRANŻA ELEKTRYCZNA
Projektował mgr inż. Sławomir Radziszewski MAZ/0540/POOE/14
Sprawdził mgr inż. Mirosław Konca Cie-13/86

Nr projektu	Faza	Grupa	Nr rysunku	Skala	Data	Rewizja
N_3_25	PW	E	07	1:100	2025.11	-