


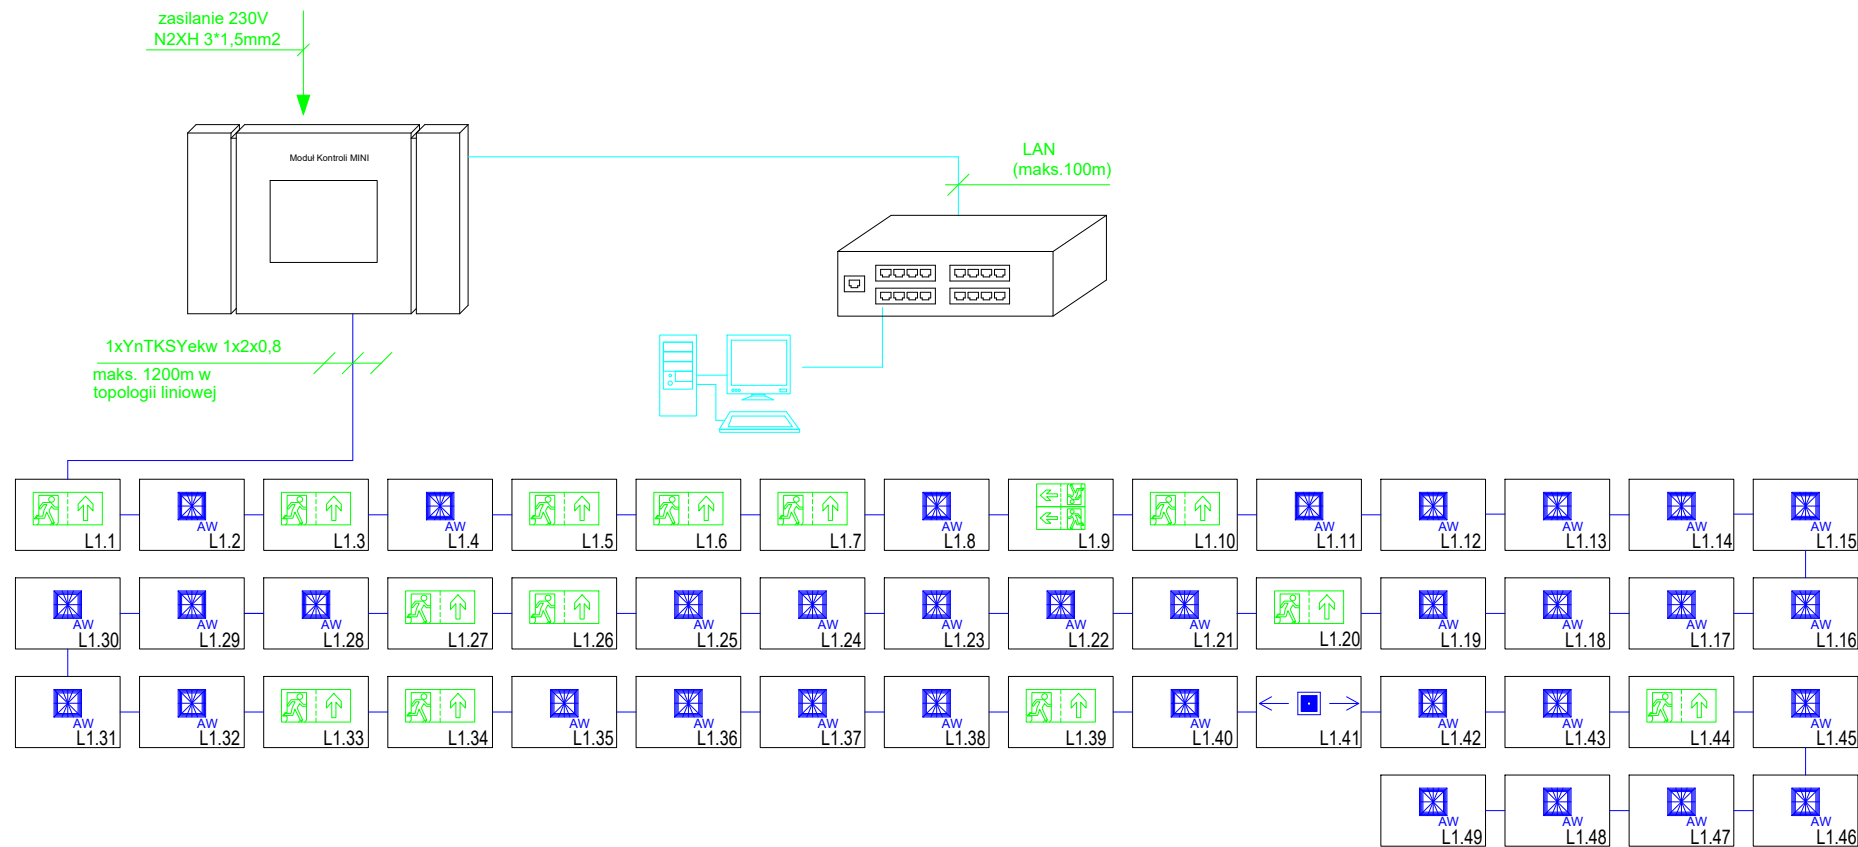

neon
biuro@neon.net.pl

ul. M.Skłodowskiej-Curie 1A
42-217 Częstochowa
tel.: 509-137-001

Inwestor SZPITAL SPECJALISTYCZNY IM. STEFANA ŻEROMSKIEGO
SAMODZIELNY PUBLICZNY ZAKŁAD OPIEKI ZDROWOTNEJ W
KRAKOWIE, OS. NA SKARPIE 66, 31 - 913 KRAKÓW

Faza PROJEKT WYKONAWCZY

Branża Elektryczna

Nazwa projektu Przebudowa I piętra pawilonu A1 dla potrzeb Oddziału Okulistyki
Szpitala Specjalistycznego im. S. Żeromskiego SP ZOZ w Krakowie
os. Na Skarpie 66, 31 - 913 Kraków
identyfikator działki126103_9.0047.246/58

Tytuł rysunku Monitoring oświetlenia awaryjnego AW

BRANŻA ELEKTRYCZNA

Projektował	mgr inż. Sławomir Radziszewski	MAZ/0540/POOE/14	
Sprawdził	mgr inż. Mirosław Konca	Cie-13/86	

Nr projektu	Faza	Grupa	Nr rysunku	Skala	Data	Rewizja
N_3_25	PW	E	08	-	2025.11	-