


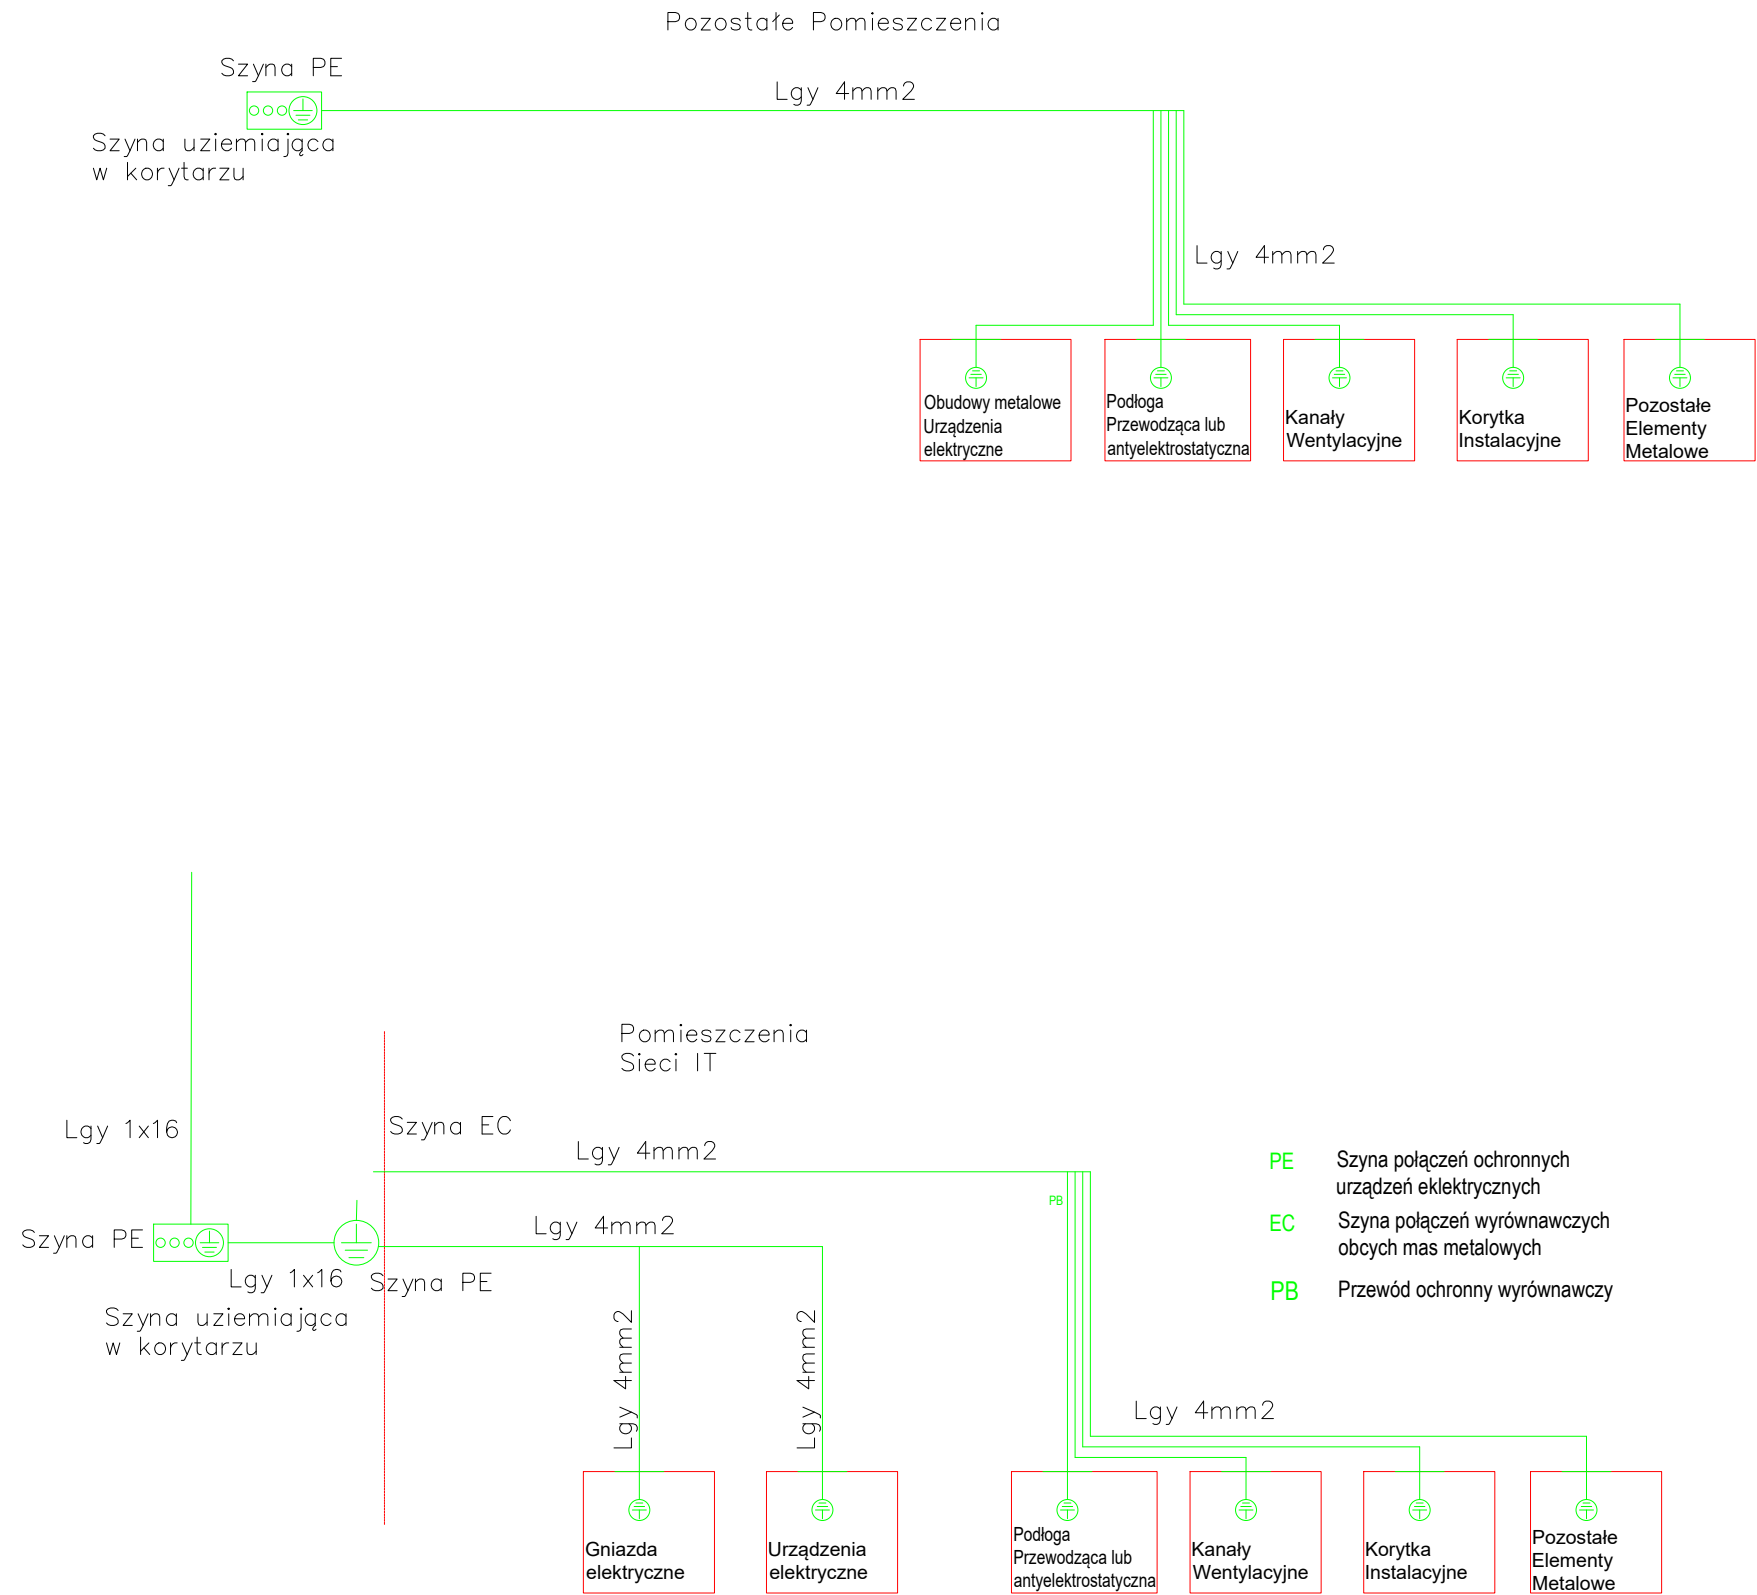

neon ul. M.Skłódowskiej-Curie 1A
biuro@neon.net.pl 42-217 Częstochowa
tel.: 509-137-001

Inwestor SZPITAL SPECJALISTYCZNY IM. STEFANA ŻEROMSKIEGO
SAMODZIELNY PUBLICZNY ZAKŁAD OPIEKI ZDROWOTNEJ W
KRAKOWIE, OS. NA SKARPIE 66, 31 - 913 KRAKÓW

Faza **PROJEKT WYKONAWCZY**

Branża Elektryczna

Nazwa projektu Przebudowa I piętra pawilonu A1 dla potrzeb Oddziału Okulistyki
Szpitala Specjalistycznego im. S. Żeromskiego SP ZOZ w Krakowie
os. Na Skarpie 66, 31 - 913 Kraków
identyfikator działki126103_9.0047.246/58

Tytuł rysunku **Schemat połączeń wyrównawczych**

BRANŻA ELEKTRYCZNA						
Projektował	mgr inż. Sławomir Radziszewski		MAZ/0540/POOE/14	<i>S Rad</i>		
Sprawdził	mgr inż. Mirosław Konca		Cie-13/86	<i>Dw</i>		

Nr projektu	Faza	Grupa	Nr rysunku	Skala	Data	Rewizja
N_3_25	PW	E	13	1:100	2025.11	-