


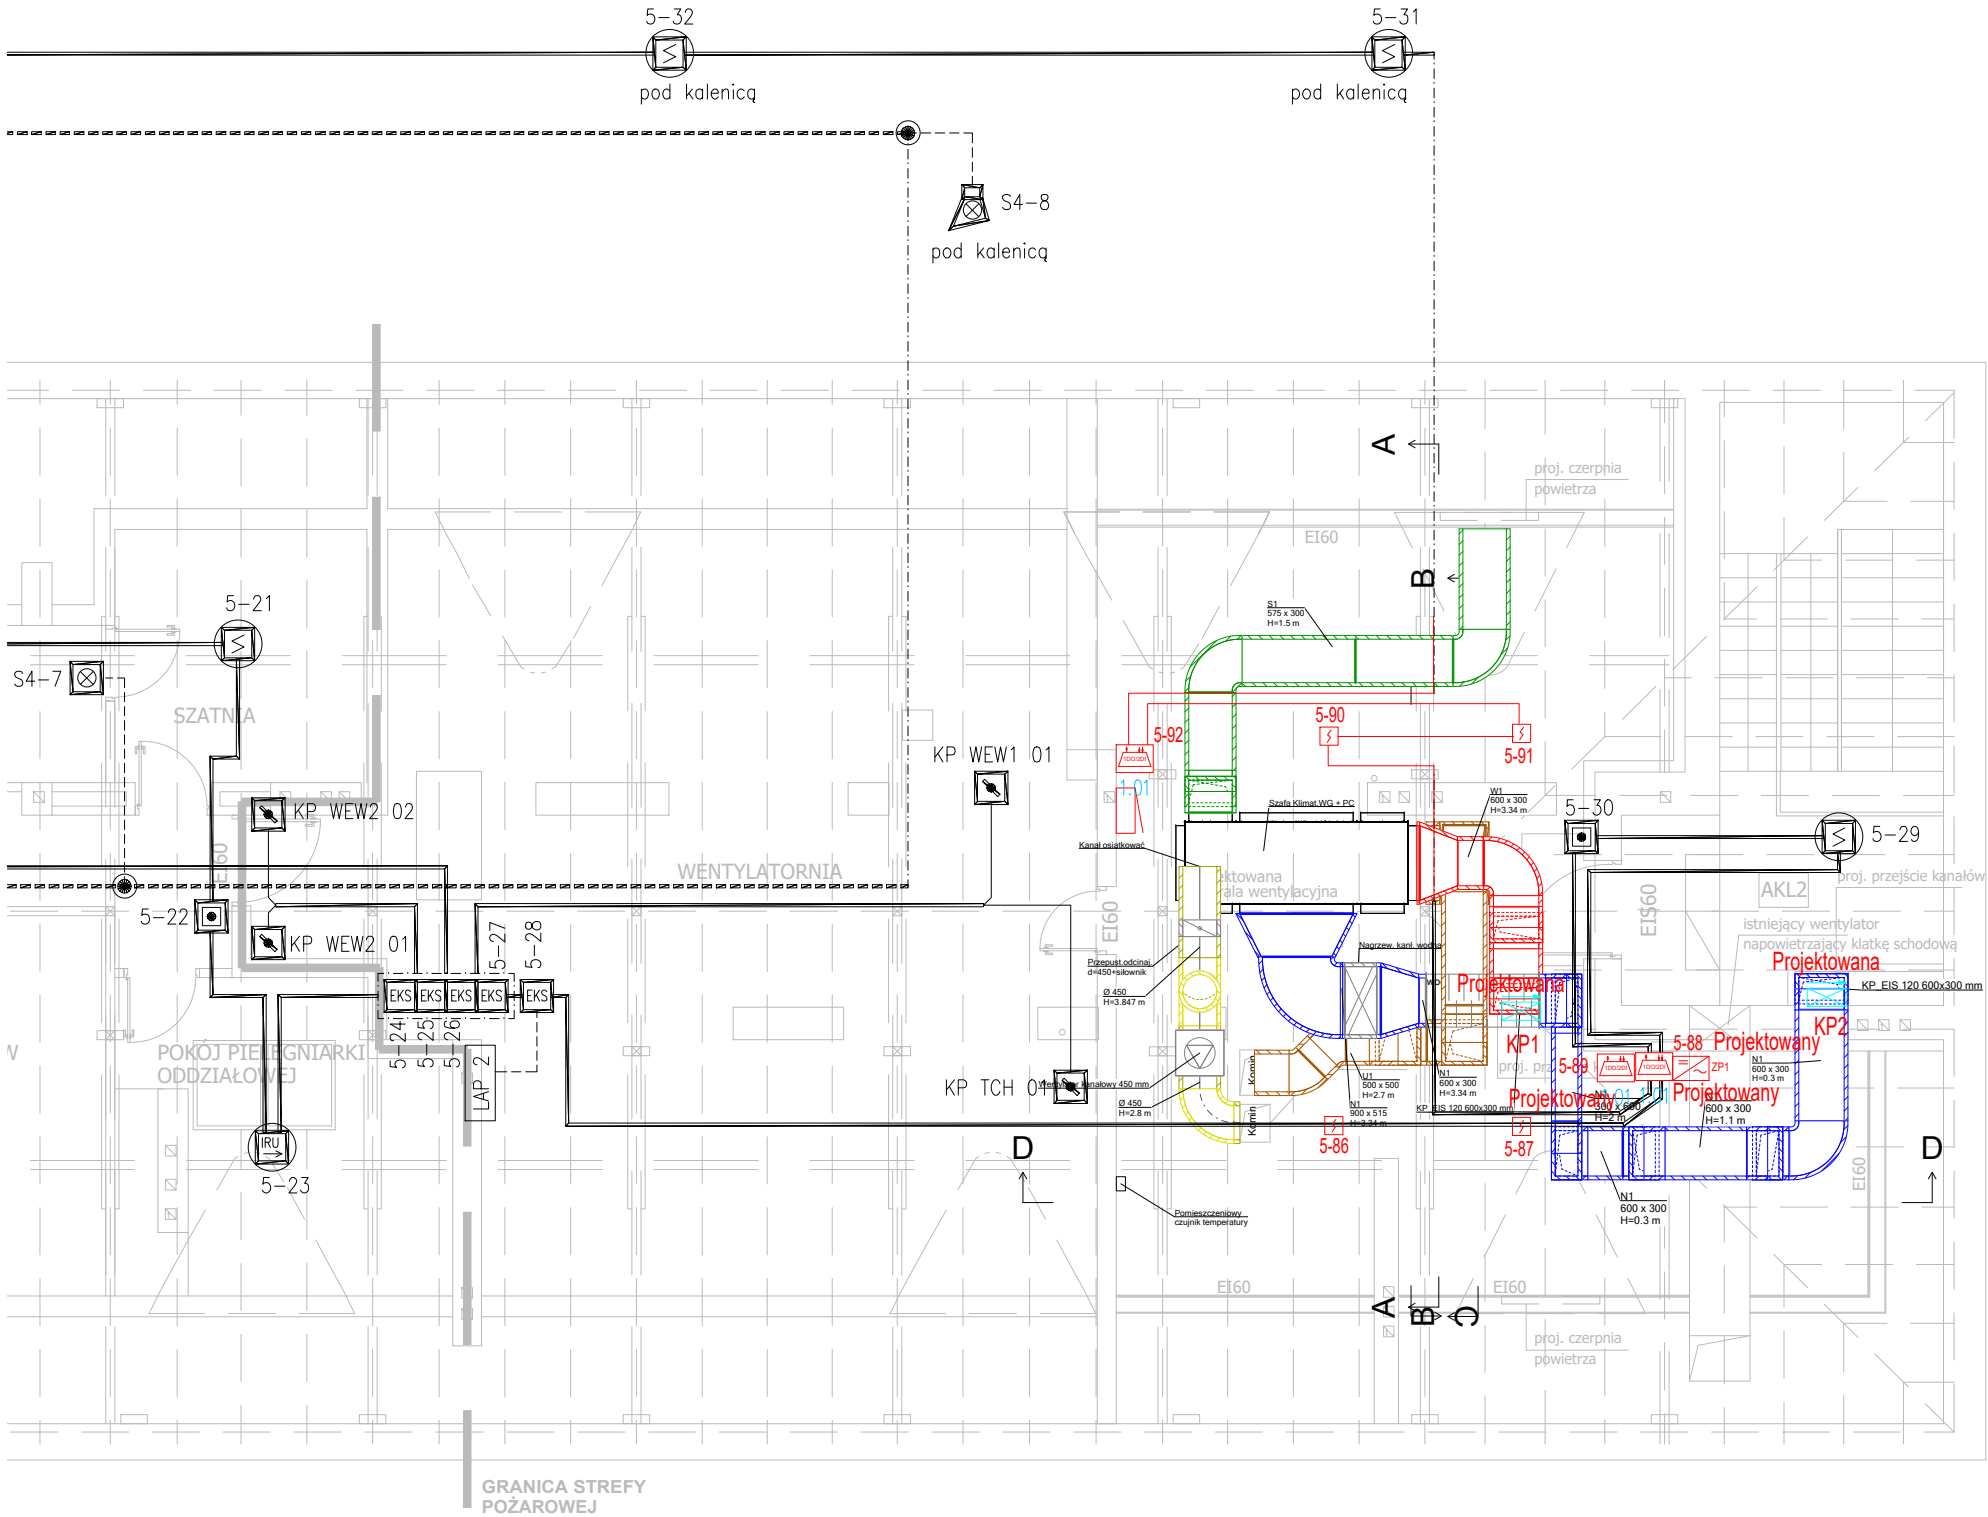

Zestawienie danych z projektu		
Blok	Opis	Ilość
	Czujka dymu punktowa	4 szt.
	Moduł kontrolno-sterujący 2DI/1DO	3 szt.
	Kłapa Odcinająca 24VDC	2 szt.
	Zasilacz p.poż. 24VDC	1 szt.

LEGENDA URZĄDZEŃ ISTNIEJĄCYCH

- POLON-4900 centralka sygnalizacji pożarowej
- PAR-4800 pojemnik na akumulatory < 44Ah
- DIO-4046 adresowalna jonizacyjna czujka dymu
- DOR-4046 adresowalna optyczna czujka dymu
- DUR-4046 adresowalna optyczna czujka dymu uniwersalna
- TUN-4046 adresowalna uniwersalna czujka ciepła
- DOT-4046 adresowalna optyczna czujka dymu i ciepła
- DUT-6046 adresowalna optyczna czujka dymu i ciepła uniwersalna
- ROP-4001M, ROP-4001MH adresowalny ręczny ostrzegacz
- UCS-6000 uniwersalna centrala sterująca
- EKS-4001 adresowalny element kontrolno - sterujący
- EWK-4001 adresowalny element kontrolny wielowęjsiowy
- WZ-31 wskaźnik zadziałania
- SAL-4001 adresowalny sygnalizator akustyczny
- Sygnalizator akustyczno-optyczny nieadresowany
- Sygnalizator optyczny nieadresowany
- Wyciszenie sygnalizatorów alarmu
- G-40, G-40S, G-3..., G-T2 gniazdo nieadresowalne
- Element w przestrzeni międzystropowej
- Kłapy odcinające wentylacji (ppoż)
- Zasilacz urządzeń przeciwpożarowych
- Przycisk zwalniający/oddymiania z sygnalizacją
- Przycisk zwalniający/oddymiania
- Trzymacz elektromagnetyczny
- Puszka dla instalacji ppoż. (E30)

ul. M.Skłodowskiej-Curie 1A
42-217 Częstochowa
tel.: 509-137-001

biuro@neon.net.pl

Inwestor	SZPITAL SPECJALISTYCZNY IM. STEFANA ŻEROMSKIEGO SAMODZIELNY PUBLICZNY ZAKŁAD OPIEKI ZDROWOTNEJ W KRAKOWIE, OS. NA SKARPIE 66, 31 - 913 KRAKÓW
----------	---

Faza	PROJEKT WYKONAWCZY
------	--------------------

Branża	Elektryczna
--------	-------------

Nazwa projektu	Przebudowa I piętra pawilonu A1 dla potrzeb Oddziału Okulistyki Szpitala Specjalistycznego im. S. Żeromskiego SP ZOZ w Krakowie os. Na Skarpie 66, 31 - 913 Kraków identyfikator działki126103_9.0047.246/58
----------------	---

Tytuł rysunku	Rzut instalacji SSP Poddasze
---------------	---------------------------------

BRANŻA ELEKTRYCZNA			
Projektował	mgr inż. Sławomir Radziszewski	MAZ/0540/POOE/14	
Sprawdził	mgr inż. Mirosław Konca	Cie-13/86	

Nr projektu	Faza	Grupa	Nr rysunku	Skala	Data	Rewizja
N_3_25	PW	S	02	1:100	2025.11	-