


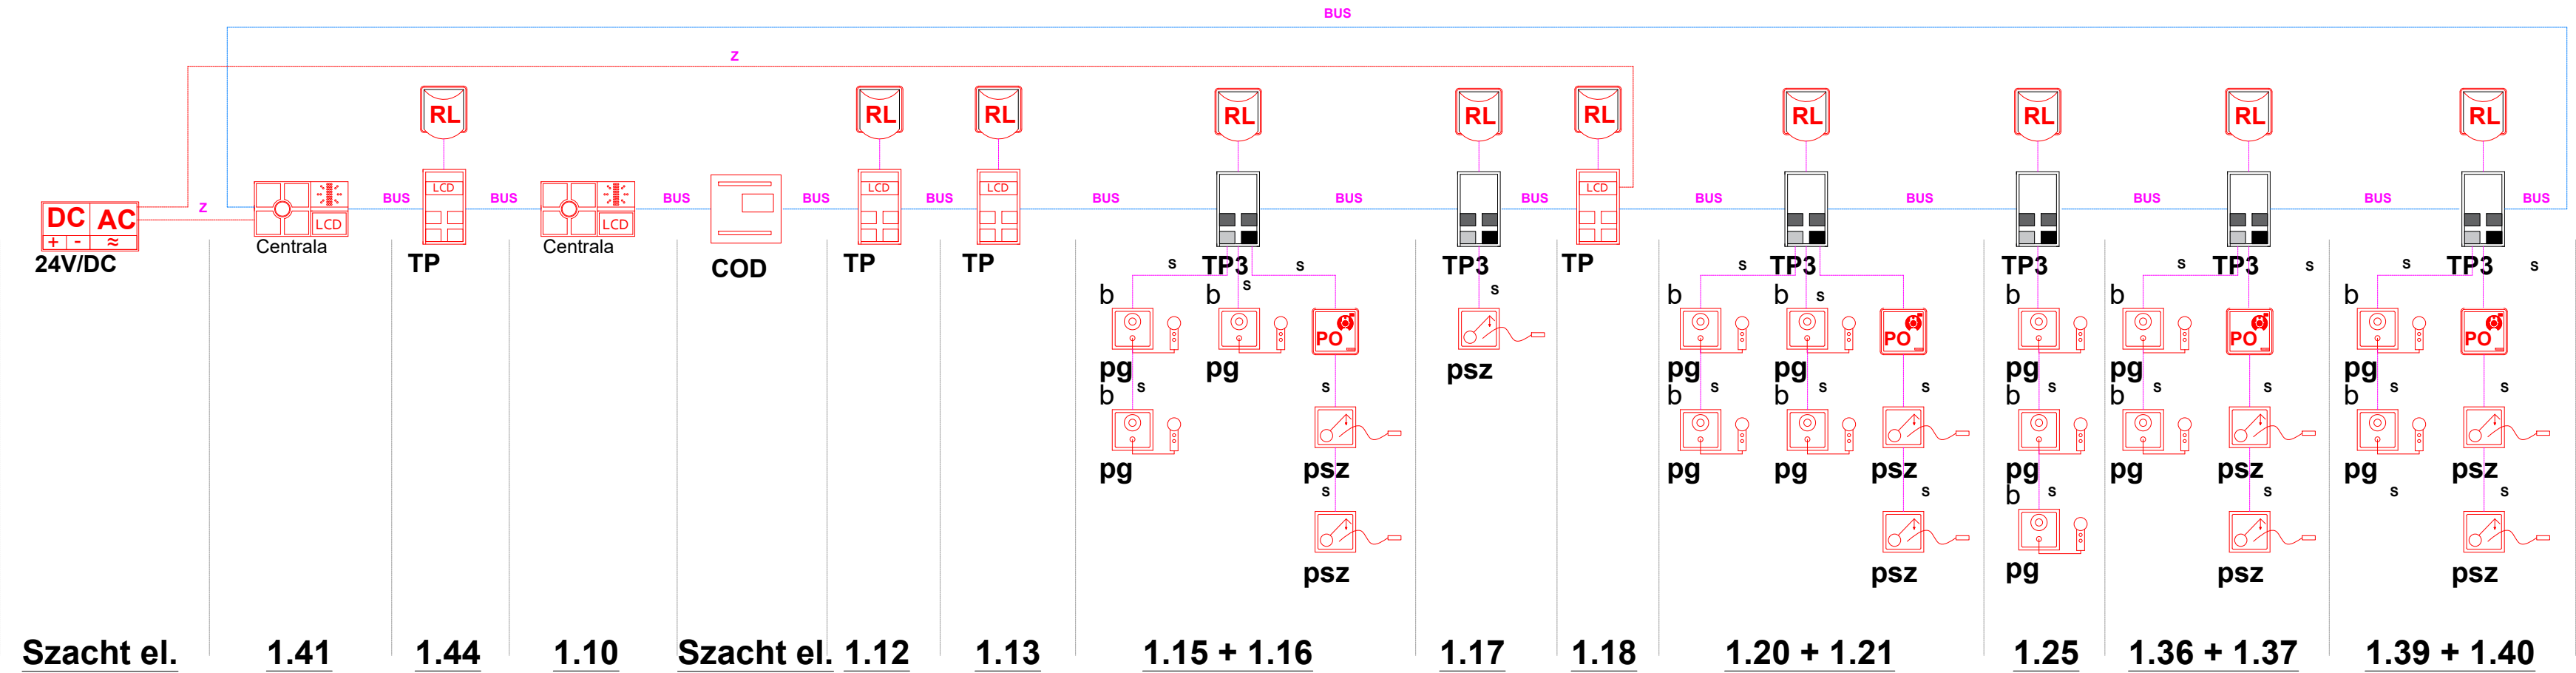

Legenda:

Optyczno-magistralny system przywoławczy
CareMed

Centrala dyżurna + dystrybutor sygnału + puszka natynkowa:
957222 / LI001065 + FC005100 + LI009041
montaż h=1,5 - 1,7m

Terminal salowy z funkcją lekarską i LCD:
957243 / LI001055
montaż 1,5 - 1,7m (puszka regipsowa podwójna zespolona w pionie)

Terminal salowy z funkcją lekarską
957253 / LI001048
montaż 1,5 - 1,7m (puszka regipsowa podwójna zespolona w pionie)

Centrala międzyoddziałowa SUD:
957422 / LI003015
montaż na szynie DIN, wymiar: 6 jednostek szerokości

"RL" - Lampka salowa 4 kolorowa z buczkiem
podtynkowo (puszka fi60) lub natynkowo (potrzebuje adapter),
h=2,2m. KOD: 1210031

Lampka salowa V
nr art. 735461, montaż 2,2m

Przycisk przywoławczy sznurkowy,
nr art. 957322 (magistralny) - montaż 2,2m

Przycisk przywoławczy,
nr art. 957212 (magistralny) - montaż 0,7-1,5m

Gniazdo z przyciskiem przywoławczym i manipulatorem
nr art. 957346 (magistralne) + manipulator art. 955722 (ze sterowaniem oświetlenia)

"PO" - Przycisk kasujący/odwoławczy
nr art. 957202, montaż 1,2-1,5m

Zasilacz stabilizowany 24V DC,
montaż na szynie DIN
Wymiar: 8 jednostek szerokości

Legenda okablowania:

FTP

BUS

S

Z

Rozmowa - przewód typu: FTP kat. 5

BUS - przewód typu: YnTKSY 3x2x0,8mm

przewód systemowy "S" typu: YTDY 10x0,5mm

przewód zasilający "Z" typu: HDGS 2x2,5mm²

		ul. M.Skłodowskiej-Curie 1A 42-217 Częstochowa biuro@neon.net.pl				
Inwestor		SZPITAL SPECJALISTYCZNY IM. STEFANA ŻEROMSKIEGO SAMODZIELNY PUBLICZNY ZAKŁAD OPIEKI ZDROWOTNEJ W KRAKOWIE, OS. NA SKARPIE 66, 31 - 913 KRAKÓW				
Faza		PROJEKT WYKONAWCZY				
Branża		Elektryczna				
Nazwa projektu		Przebudowa I piętra pawilonu A1 dla potrzeb Oddziału Okulistyki Szpitala Specjalistycznego im. S. Żeromskiego SP ZOZ w Krakowie os. Na Skarpie 66, 31 - 913 Kraków identyfikator działki126103_9.0047.246/58				
Tytuł rysunku		Schemat instalacji przyzywowej				
BRANŻA ELEKTRYCZNA						
Projektował		mgr inż. Sławomir Radziszewski	MAZ/0540/POOE/14			
Sprawdził		mgr inż. Mirosław Konca	Cie-13/86			
Nr projektu	Faza	Grupa	Nr rysunku	Skala	Data	Rewizja
N_3_25	PW	T	03	1:100	2025.11	-