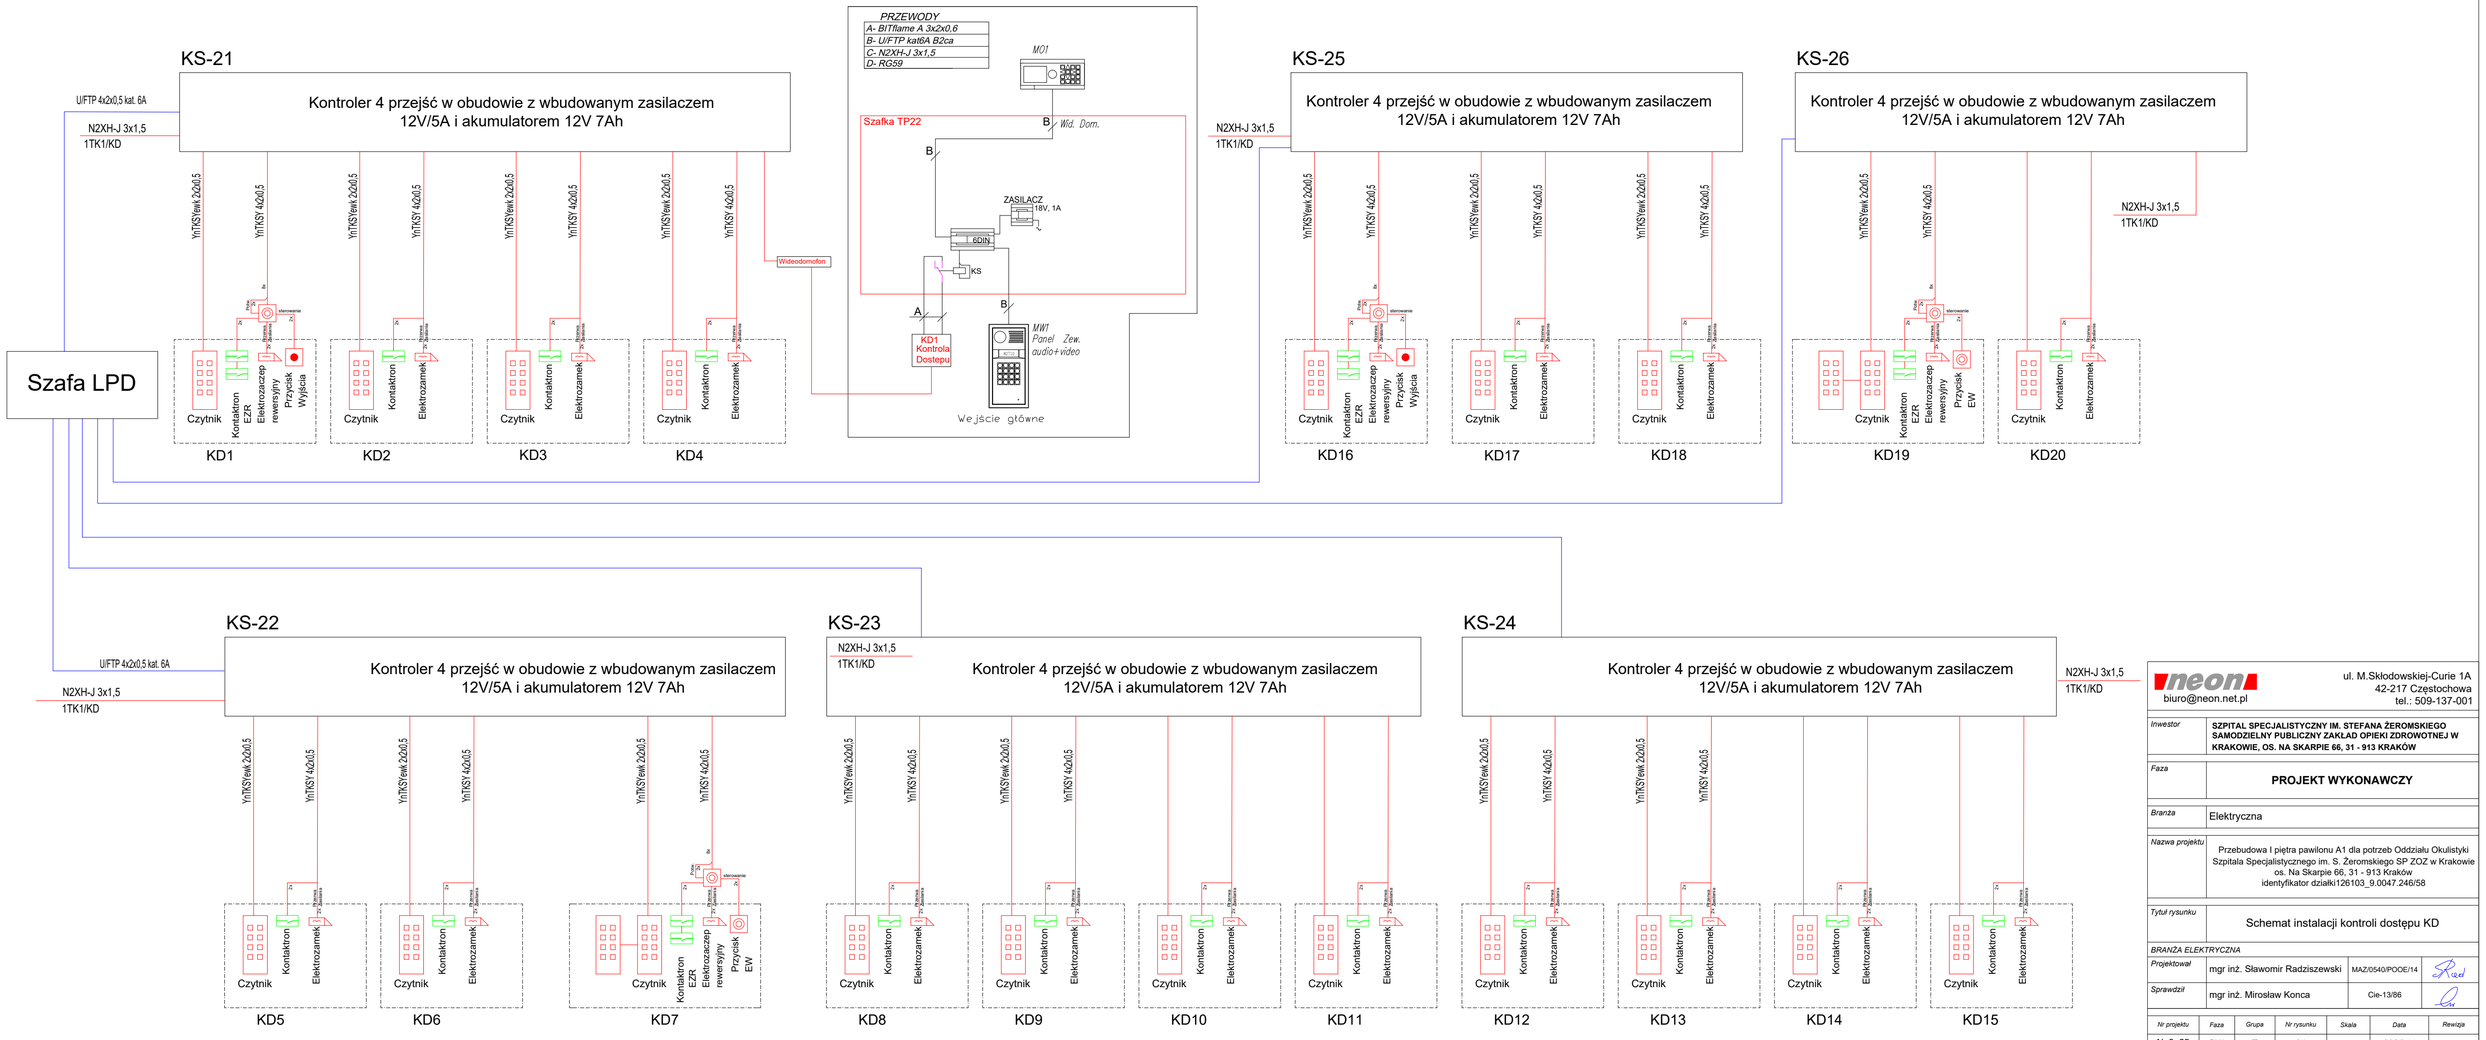

neon
biuro@neon.net.pl
ul. M.Skłodowskiej-Curie 1A
42-217 Częstochowa
tel.: 509-137-001

Inwestor	SZPITAL SPECJALISTYCZNY IM. STEFANA ŻEROMSKIEGO SAMODZIELNY PUBLICZNY ZAKŁAD OPIEKI ZDROWOTNEJ W KRAKOWIE, OS. NA SKARPIE 66, 31 - 913 KRAKÓW
Faza	**PROJEKT WYKONAWCZY**
Branża	Elektryczna
Nazwa projektu	Przebudowa I piętra pawilonu A1 dla potrzeb Oddziału Okulistyki Szpitala Specjalistycznego im. S. Żeromskiego SP ZOZ w Krakowie os. Na Skarpie 66, 31 - 913 Kraków identyfikator działki126103_9.0047.246/58
Tytuł rysunku	Schemat instalacji kontroli dostępu KD
BRANZA ELEKTRYCZNA	
Projektował	mgr inż. Sławomir Radziszewski — MAZ/0540/POOE/14
Sprawdził	mgr inż. Mirosław Konca — Cie-13/86

Nr projektu	Faza	Grupa	Nr rysunku	Skala	Data	Rewizja
N_3_25	PW	T	04	-	2025.11	-