


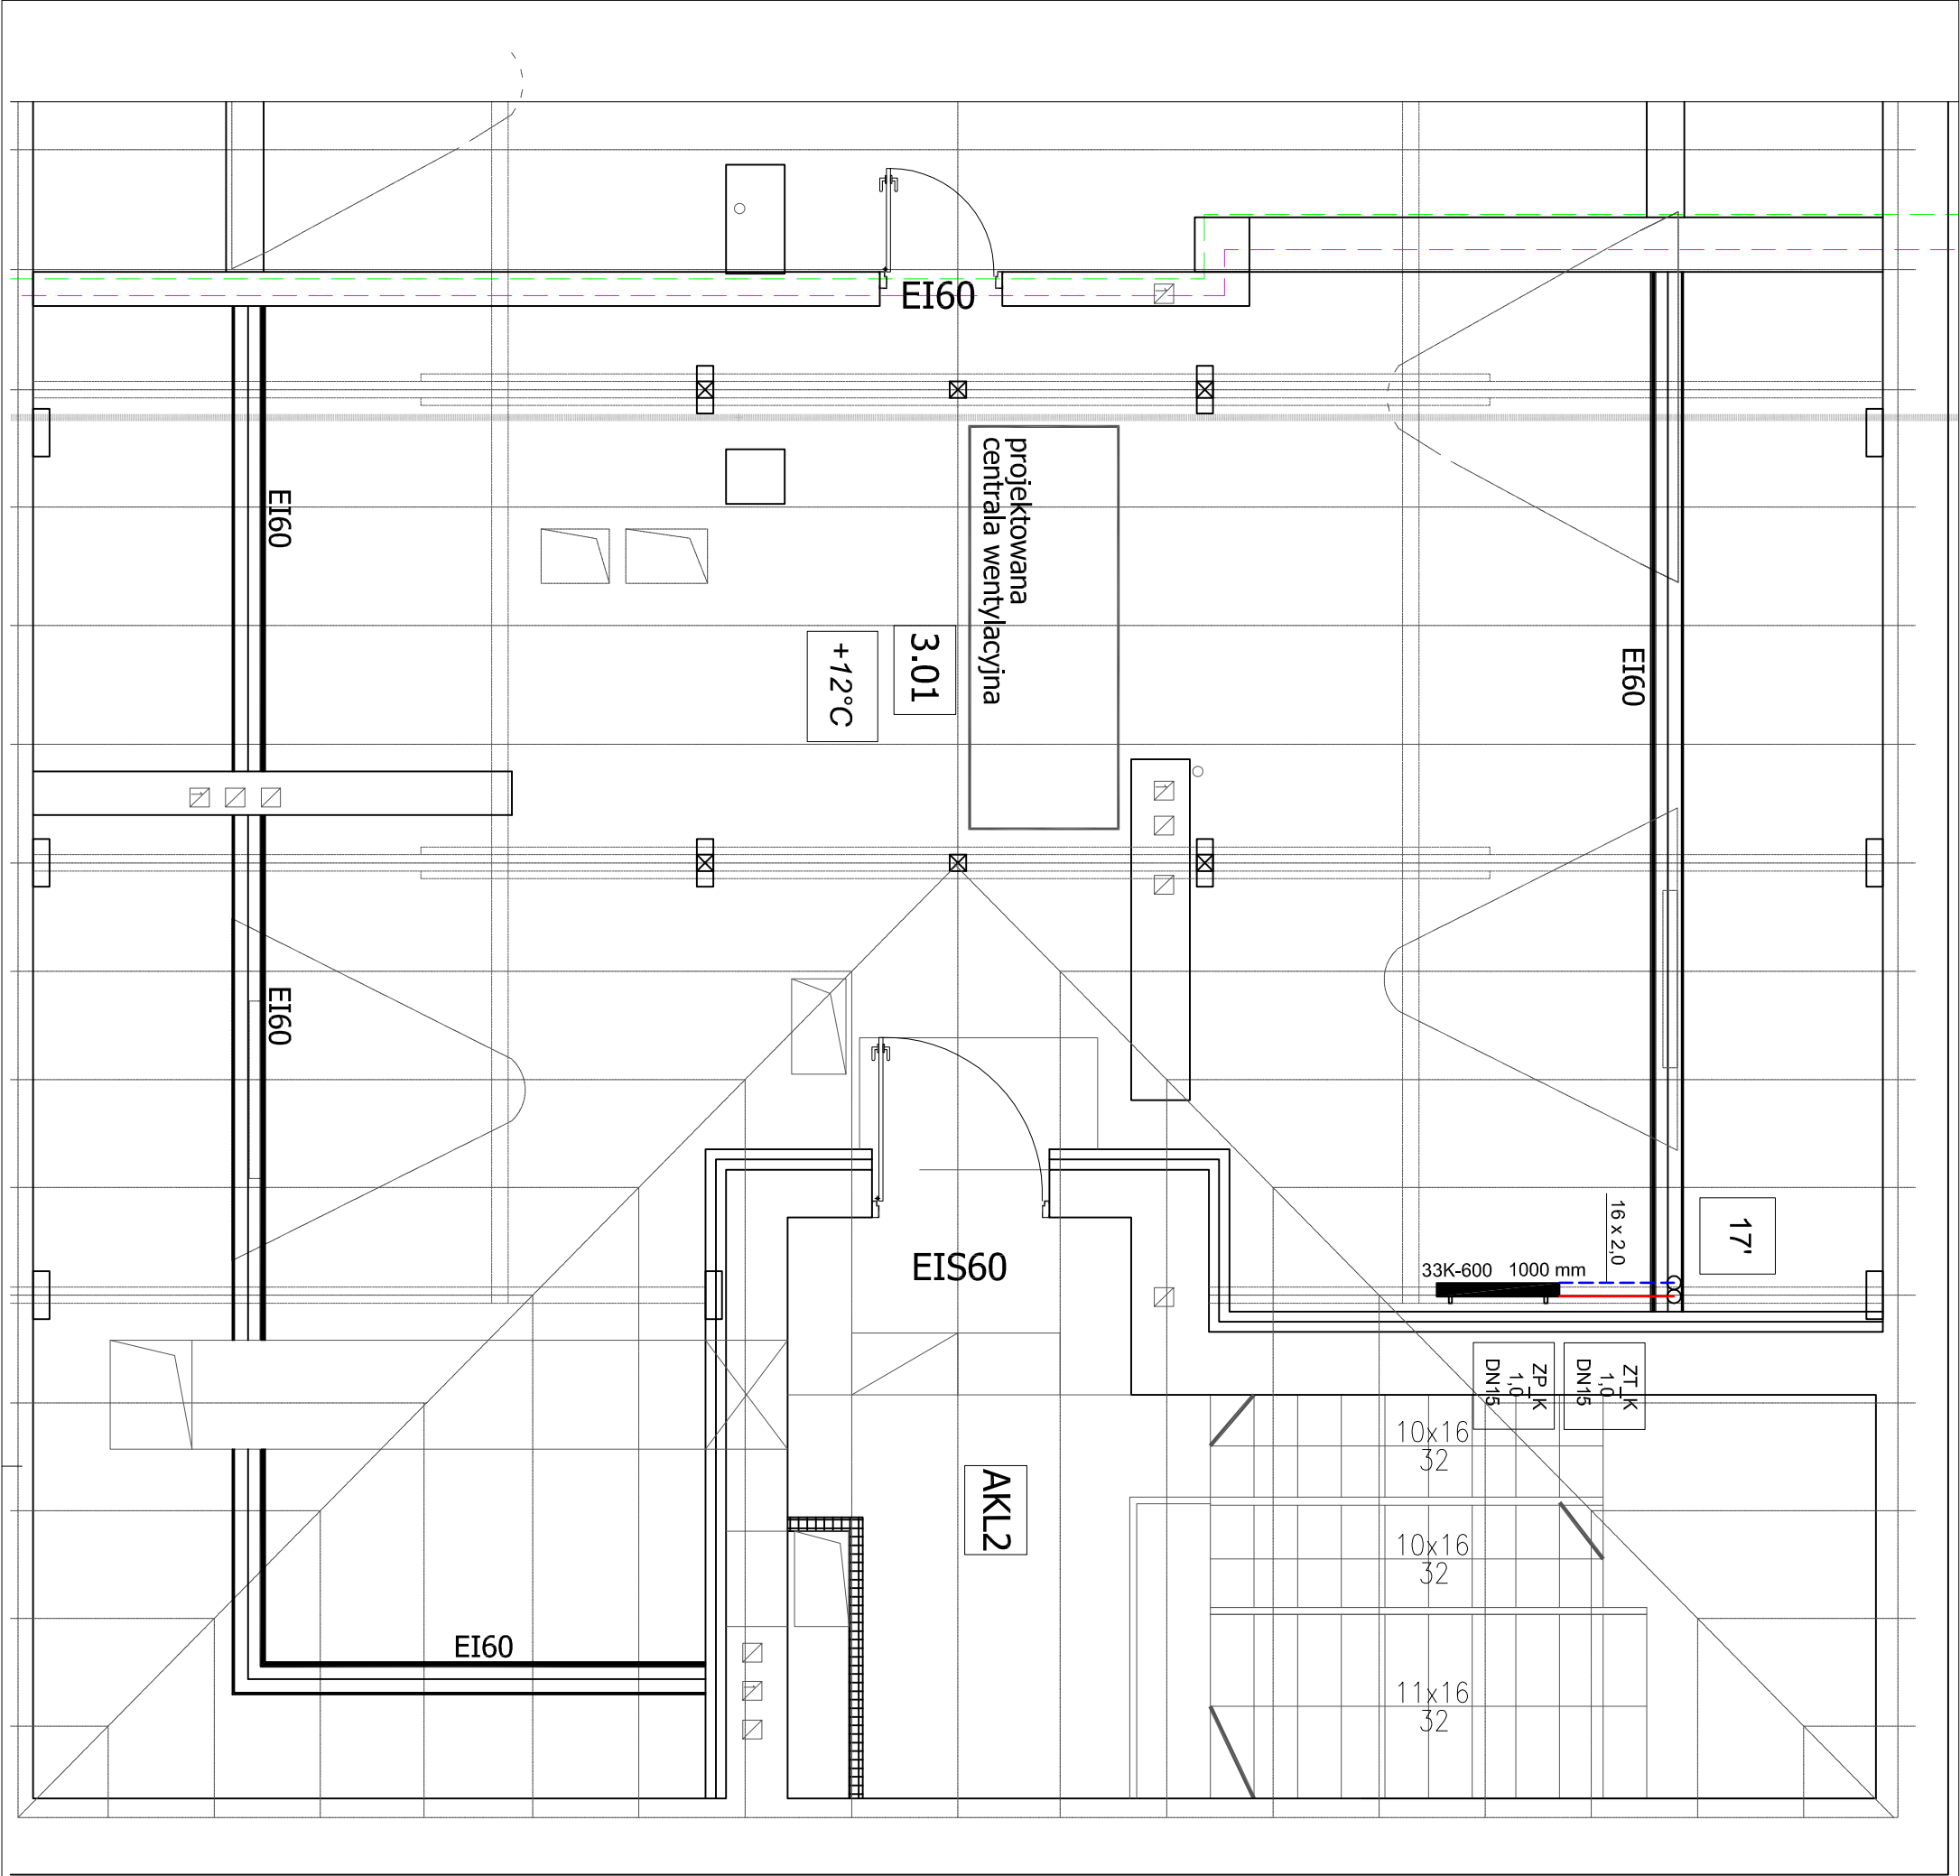

LEGENDA:

- grzejnik bocznozasilany
- pion instalacji centralnego ogrzewania
- 17' ∞
- temperatura pomieszczenia
- zakres opracowania
- projektowana instalacja centralnego ogrzewania - zasilanie
- projektowana instalacja centralnego ogrzewania - powrót
- zawór termostatyczny z nastawą
- zawór powrotny z nastawą

UWAGA:

- przewody izolować zgodnie z warunkami technicznymi,
- przejścia rurociągów przez przegrody budowlane wykonać w tulei ochronnej,
- przejścia rurociągów przez przegrody przeciwpożarowe wykonać w klasie odporności ogniowej danej przegrody,
- urządzenia i armaturę montować zgodnie z wymogami producenta.

		ul. M. Skłodowskiej-Curie 1A 42-217 Częstochowa tel.: 509-137-001	
biuro@neon.net.pl			
Inwestor		SZPITAL SPECJALISTYCZNY IM. STEFANA ŻEROMSKIEGO SAMODZIELNY PUBLICZNY ZAKŁAD OPIEKI ZDROWOTNEJ W KRAKOWIE, OS. NA SKARPIE 66, 31 - 913 KRAKÓW	
Faza		PROJEKT WYKONAWCZY	
Branża		Sanitarna	
Nazwa projektu		Przebudowa I piętra pawilonu A1 dla potrzeb Oddziału Okulistyki Szpitala Specjalistycznego Im. S. Żeromskiego SP ZOZ w Krakowie os. Na Skarpie 66, 31 - 913 Kraków Identyfikator działki126103_9.0047.246/58	
Tytuł rysunku		RZUT PODDASZA - INSTALACJA CO	
BRANŻA SANITARNA			
Projektował		mgr inż. Wojciech Norbertciak	
Sprawdził		mgr inż. Jacek Płoszaj	
Nr projektu		Faza	
Grupa		Nr rysunku	
Skala		Data	
Rewizja			
N_3_25		PW	
S		C-02	
1:50		2025.11	
		-	