


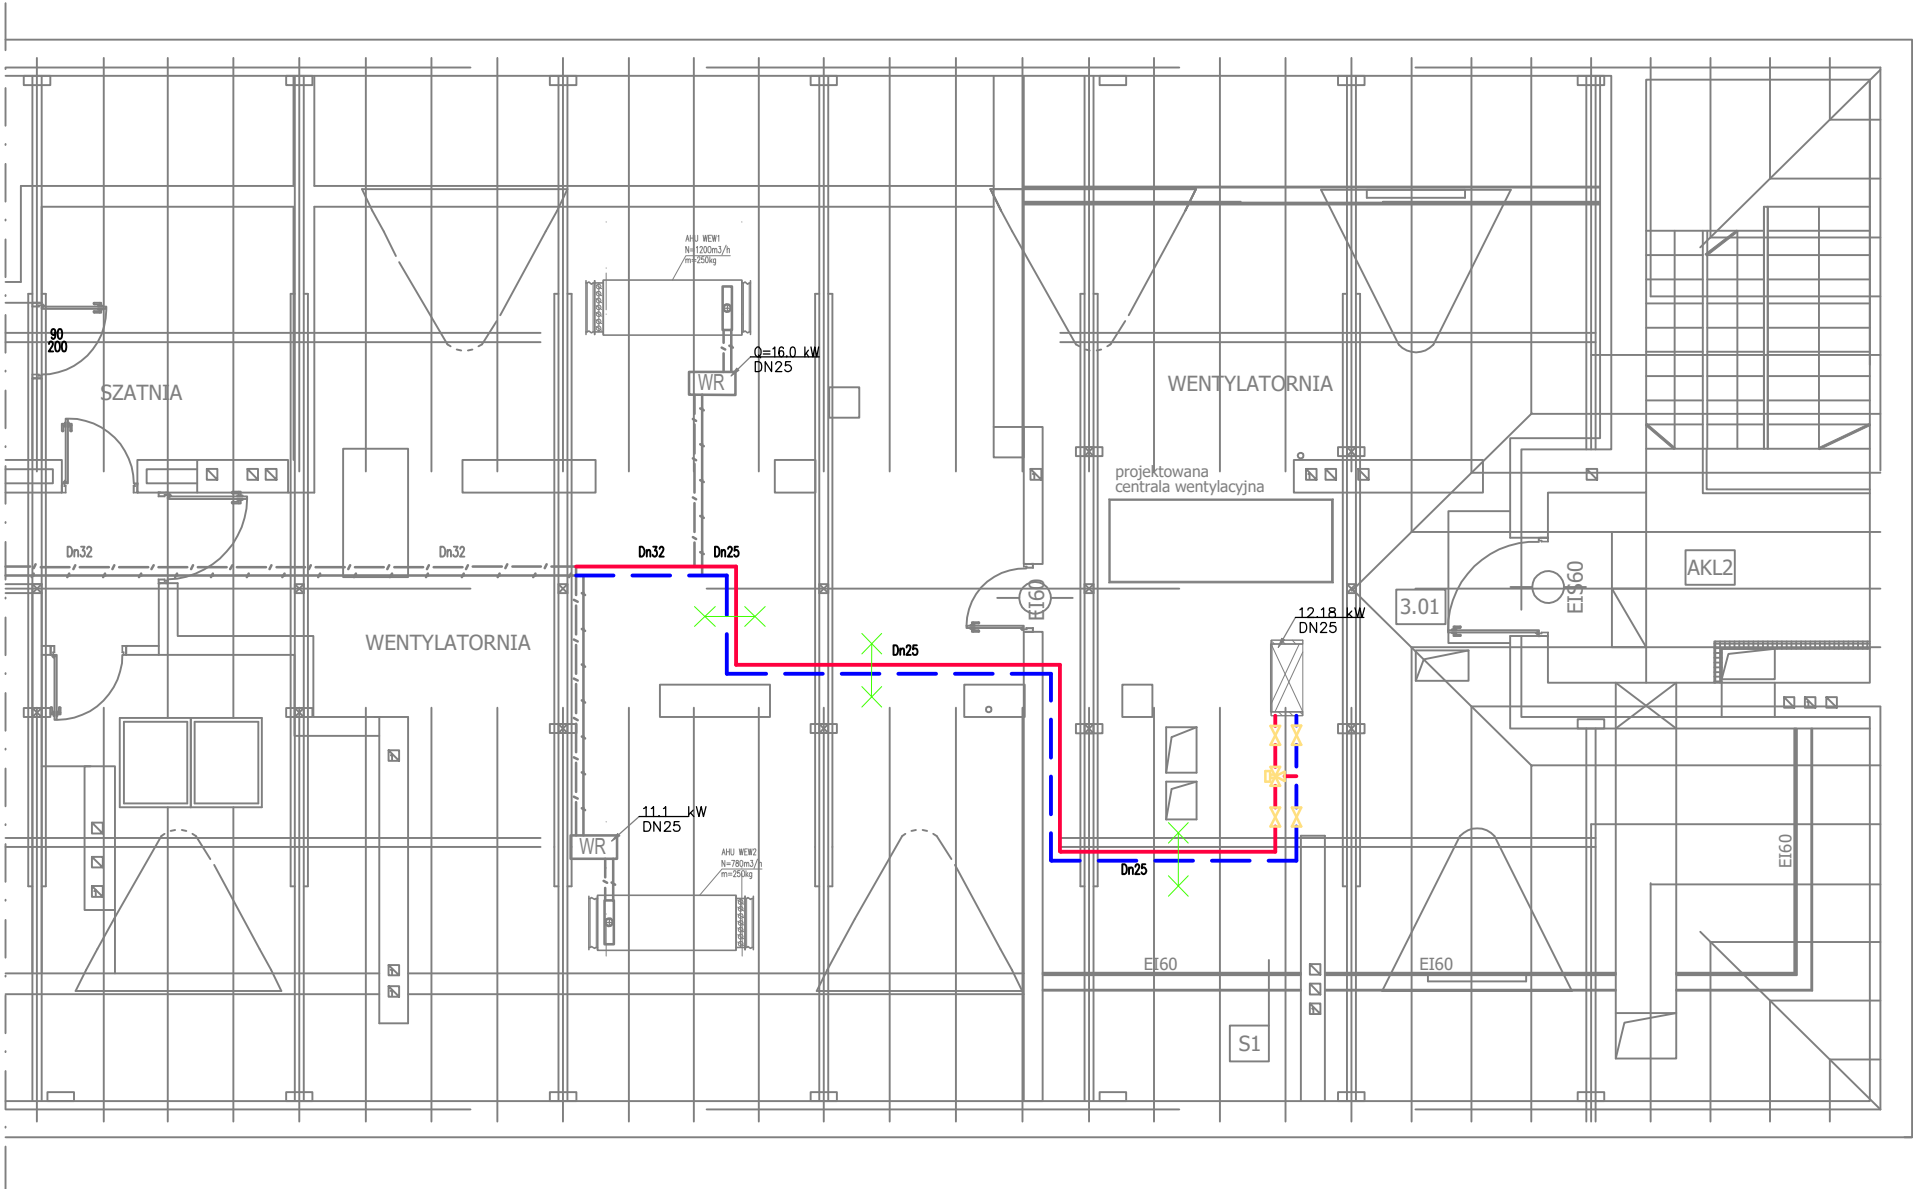

LEGENDA:

- Istniejący rurociąg zasilania i powrotu
- Rurociąg zasilania i powrotu nowoprojektowany
- Pion instalacji grzewczej
- Zawór odcinaający
- Zawór trójdrogowy z siłownikiem
- p.s. Mocowanie rurociągu punkt stały
- k.m. Stalowy kompensator mieszkowy

UWAGA:
Przejsie rurociągów przez przegrodę budowlaną o odporności ogniowej wykonać w klasie odporności przegrody



ul. M.Skłódowskiej-Curie 1A
42-217 Częstochowa
tel.: 509-137-001

Inwestor	SZPITAL SPECJALISTYCZNY IM. STEFANA ŻEROMSKIEGO SAMODZIELNY PUBLICZNY ZAKŁAD OPIEKI ZDROWOTNEJ W KRAKOWIE, OS. NA SKARPIE 66, 31 - 913 KRAKÓW					
Faza	PROJEKT WYKONAWCZY					
Branża	Sanitarna					
Nazwa projektu	Przebudowa I piętra pawilonu A1 dla potrzeb Oddziału Okulistyki Szpitala Specjalistycznego im. S. Żeromskiego SP ZOZ w Krakowie os. Na Skarpie 66, 31 - 913 Kraków identyfikator działki126103_9.0047.246/58					
Tytuł rysunku	RZUT PODDASZA - INSTALACJA CT					
BRANŻA SANITARNA						
Projektował	mgr inż. Wojciech Norberciak			SLK/1372/PWOS/06		
Sprawdził	mgr inż. Jacek Płoszaj			SLK/4547/POOS/12		
Nr projektu	Faza	Grupa	Nr rysunku	Skala	Data	Rewizja
N_3_25	PW	S	CT-02	1:100	2025.11	-