piętro I

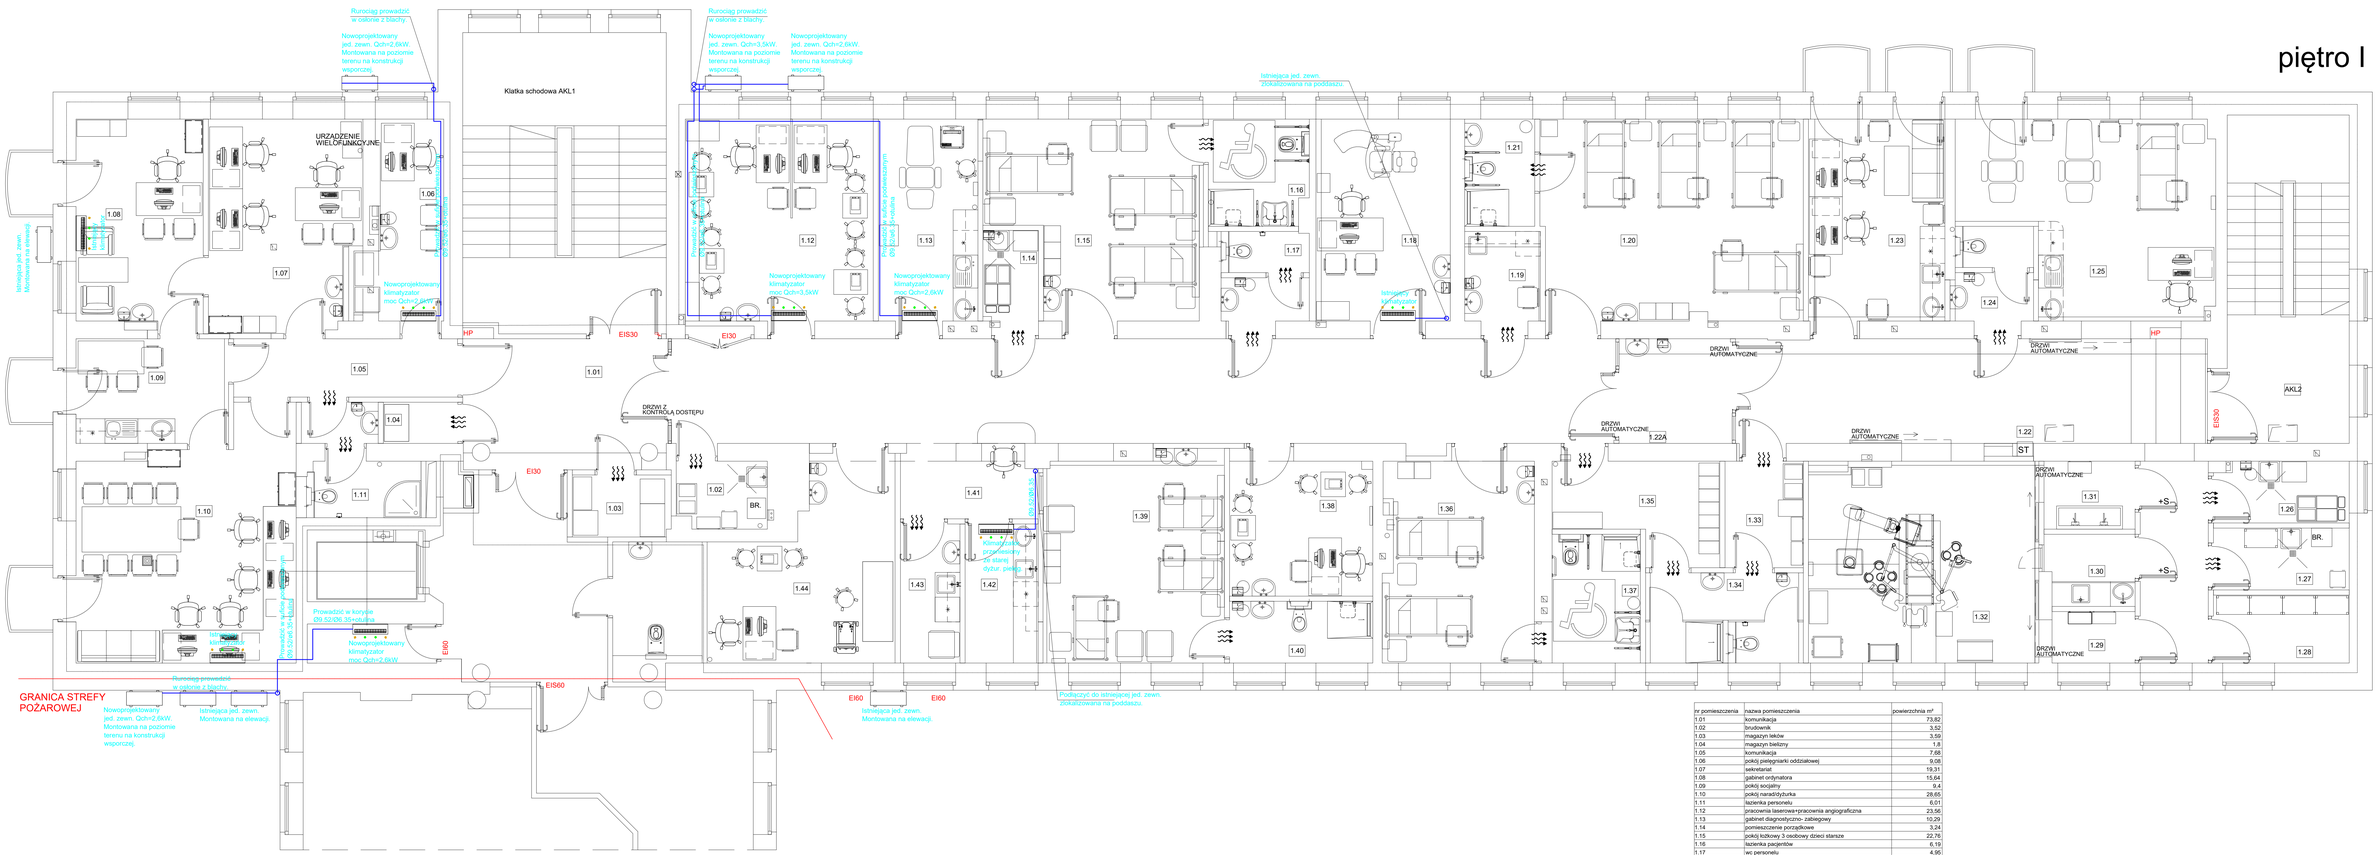
Rurociąg prowadzić w osłonie z blachy.
Nowoprojektowany jed. zewn. Qchn=2,6kW. Montowana na poziomie terenu na konstrukcji wsporczej.
Klatka schodowa AKL1
URZĄDZENIE WIELOFUNKCYJNE
Istniejąca jed. zewn. Montowana na elewacji.
Nowoprojektowany klimatyzator moc Qchn=2,6kW
Nowoprojektowany jed. zewn. Qchn=3,5kW. Montowana na poziomie terenu na konstrukcji wsporczej.
Nowoprojektowany klimatyzator moc Qchn=3,5kW
Nowoprojektowany klimatyzator moc Qchn=2,6kW
Istniejąca jed. zewn. zlokalizowana na poddaszu.
Istniejący klimatyzator
Podłączyć do istniejącej jed. zewn. 09.52/6.35+otulina
Prowadzić w korytarzu 09.52/6.35+otulina
Prowadzić w korytarzu 09.52/6.35+otulina
Prowadzić w korytarzu