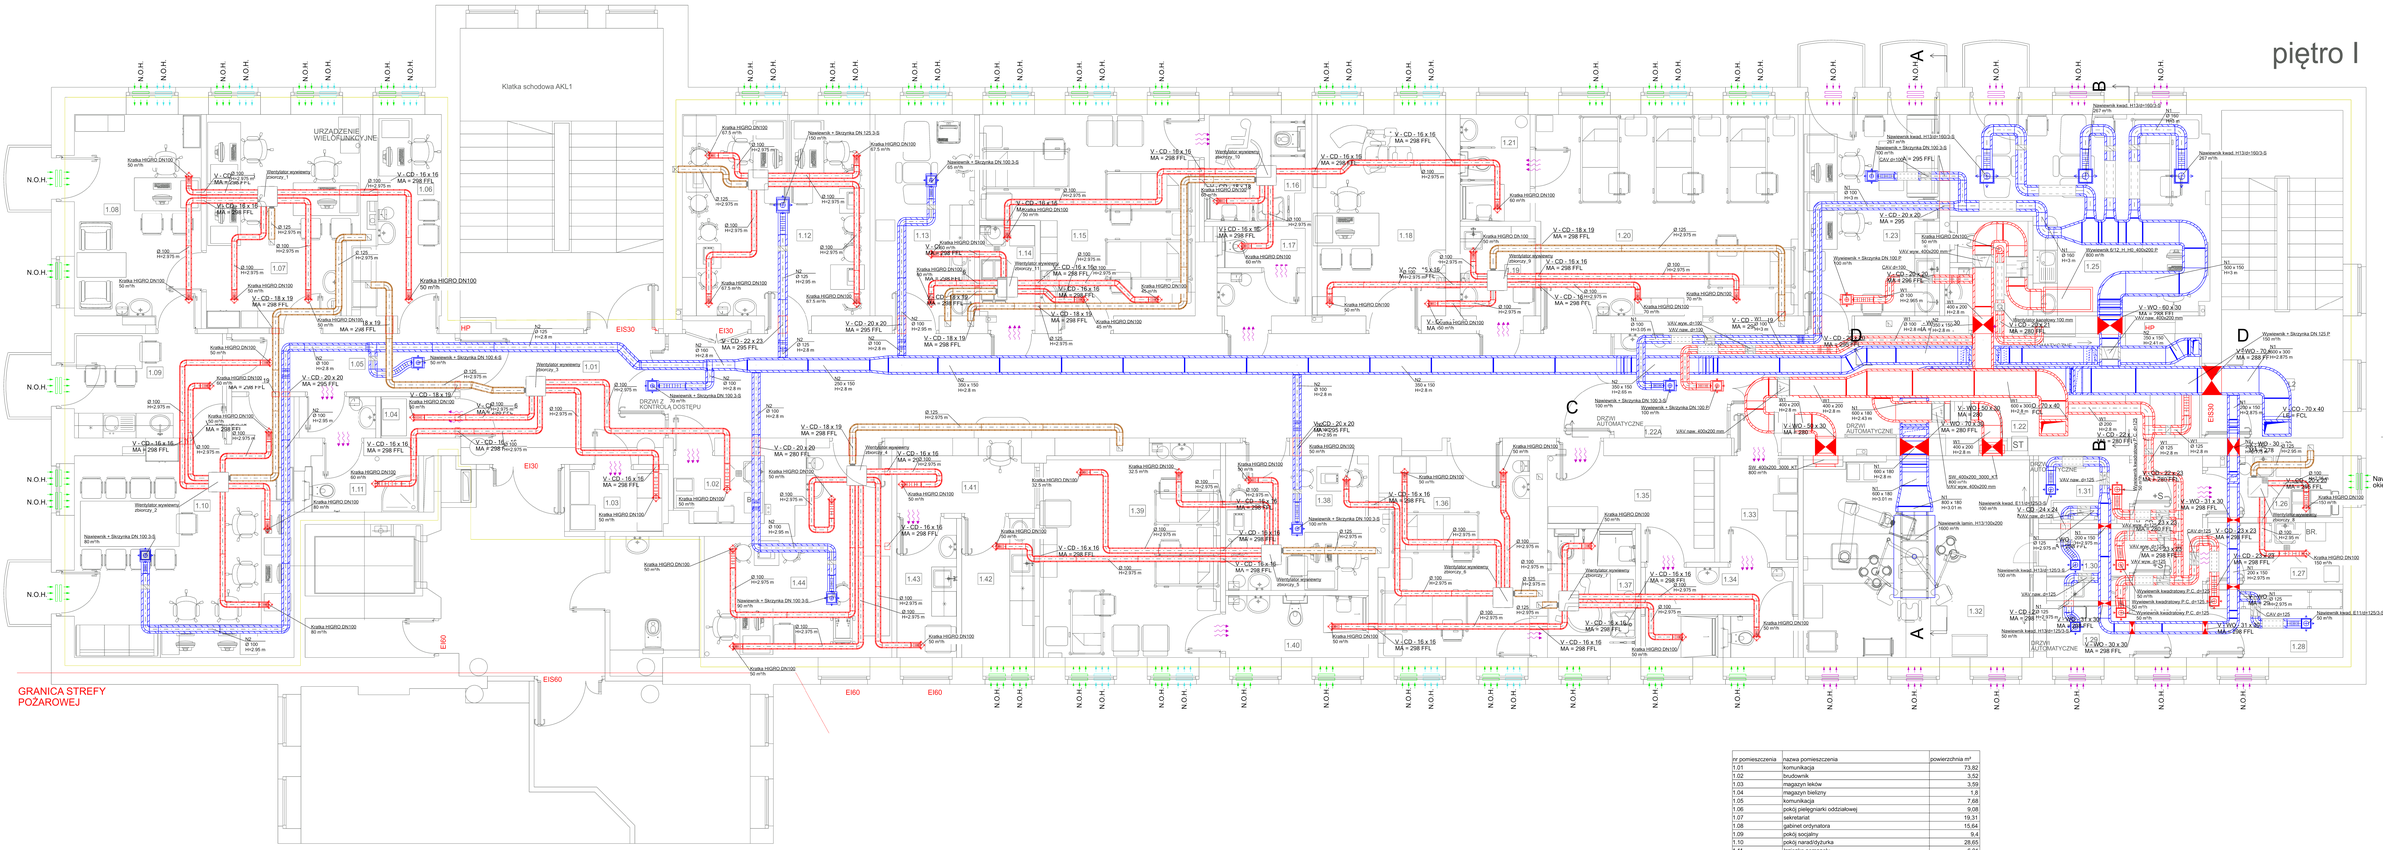

nr pomieszczenia	nazwa pomieszczenia	powierzchnia m²
1.01	komunikacja	73,82
1.02	brudownik	3,52
1.03	magazyn leków	3,59
1.04	magazyn bielizny	1,81
1.05	komunikacja	7,68
1.06	pokój pielęgniarki oddziałowej	9,08
1.07	sekretariat	19,31
1.08	gabinet ordynatora	15,64
1.09	pokój socjalny	9,41
1.10	pokój narady/dyżurka	28,65
1.11	łazienka personelu	6,01
1.12	pracownia laserowa+pracownia angiograficzna	23,56
1.13	gabinet diagnostyczno- zabiegowy	10,29
1.14	pomieszczenie porządkowe	3,24
1.15	pokój lożkowy 3 osobowy dzieci starsze	22,76
1.16	łazienka pacjentów	6,19
1.17	wc personelu	4,95
1.18	gabinet badań ciemny	16,38
1.19	aneks kuchenny	4,28
1.20	pokój lożkowy 3 osobowy dorośli	31,28
1.21	łazienka pacjentów	4,42
1.22A	śluza lożkowa	7,12
1.22	komunikacja	37,78
1.23	pokój socjalny	17,64
1.24	wc personelu	4,91
1.25	przygotowania pacjentów	26,39
1.26	pomieszczenie porządkowe	4,81
1.27	brudownik	4,94
1.28	magazyn sprzętu	5,43
1.29	magazyn	2,8
1.30	myjnia podręczna	3,65
1.31	przygotowanie lekarzy	3,75
1.32	sala operacyjna	27,74
1.33	śluza personelu część czysta	4,91
1.34	łazienka personelu	6,37
1.35	śluza personelu część brudna	6,45
1.36	pokój lożkowy 2 osobowy dorośli	17,59
1.37	łazienka pacjentów	6,89
1.38	gabinet badań ciemny	11,8
1.39	pokój lożkowy 3 osobowy dzieci młodsze	22
1.40	łazienka pacjentów	5,21
1.41	punkt pielęgniarski	5,34
1.42	pomieszczenie przygotowawcze	4,99
1.43	pokój socjalny	4,86
1.44	poczekalnia USG i pola widzenia	17,24
K1	klatka schodowa	24,33
		594,79

LEGENDA

- Kanał nawiewny
- Kanał wywiewny
- Kanał czerpny
- Kanał wyrzutowy
- Wentylator wywiewny zbiorczy
- Nawiewnik lamin. H13/100x200
- Wywiewnik 6/12_H_H0_400x200 P
- Słupek wywiewny_SW_400x200_3000_KT
- Nawiewnik ze skrzynką
- Wywiewnik ze skrzynką
- Anemostat wywiewny
- Anemostat nawiewny
- Kratka nawiewna
- Kratka wywiewna
- Kratka wywiewna Higro
- Przepustnica regulacyjna
- Regulator VAV na kanał prostokątny
- Regulator VAV na kanał okrągły
- Regulator VAV na kanał okrągły
- Tłumik prostokątny
- Tłumik okrągły
- Kratka kompensacyjna lub podcięcie drzwi
- Nawietrzak do zamknięcia
- Nawietrzak nowoprojektowany
- Nawietrzak istniejący

neon
biuro@neon.net.pl
ul. M.Skłodowskiej-Curie 1A
42-217 Częstochowa
tel.: 509-137-001

Inwestor	SZPITAL SPECJALISTYCZNY IM. STEFANA ŻEROMSKIEGO SAMODZIELNY PUBLICZNY ZAKŁAD OPIEKI ZDROWOTNEJ W KRAKOWIE, OS. NA SKARPIE 66, 31 - 913 KRAKÓW
Faza	PROJEKT WYKONAWCZY
Branża	Sanitarna
Nazwa projektu	Przebudowa I piętra pawilonu A1-dla potrzeb Oddziału Okulistyki Szpitala Specjalistycznego im. S. Żeromskiego SP ZOZ w Krakowie os. Na Skarpie 66, 31 - 913 Kraków identyfikator działki/126103_9.0047.2/6/56
Tytuł rysunku	Rzut I piętra - wentylacja mechaniczna

BRANŻA SANITARNA

Projektował	mgr inż. Wojciech Norberciak	SLK/13729/KO/06
Sprawdził	mgr inż. Jacek Płoszaj	SLK/4047/POOS/12

Nr projektu	Faza	Grupa	Nr rysunku	Skala	Data	Rewizja
N_3_25	PW	S	V-01	1:50	2025.11	-