




Przekrój A-A

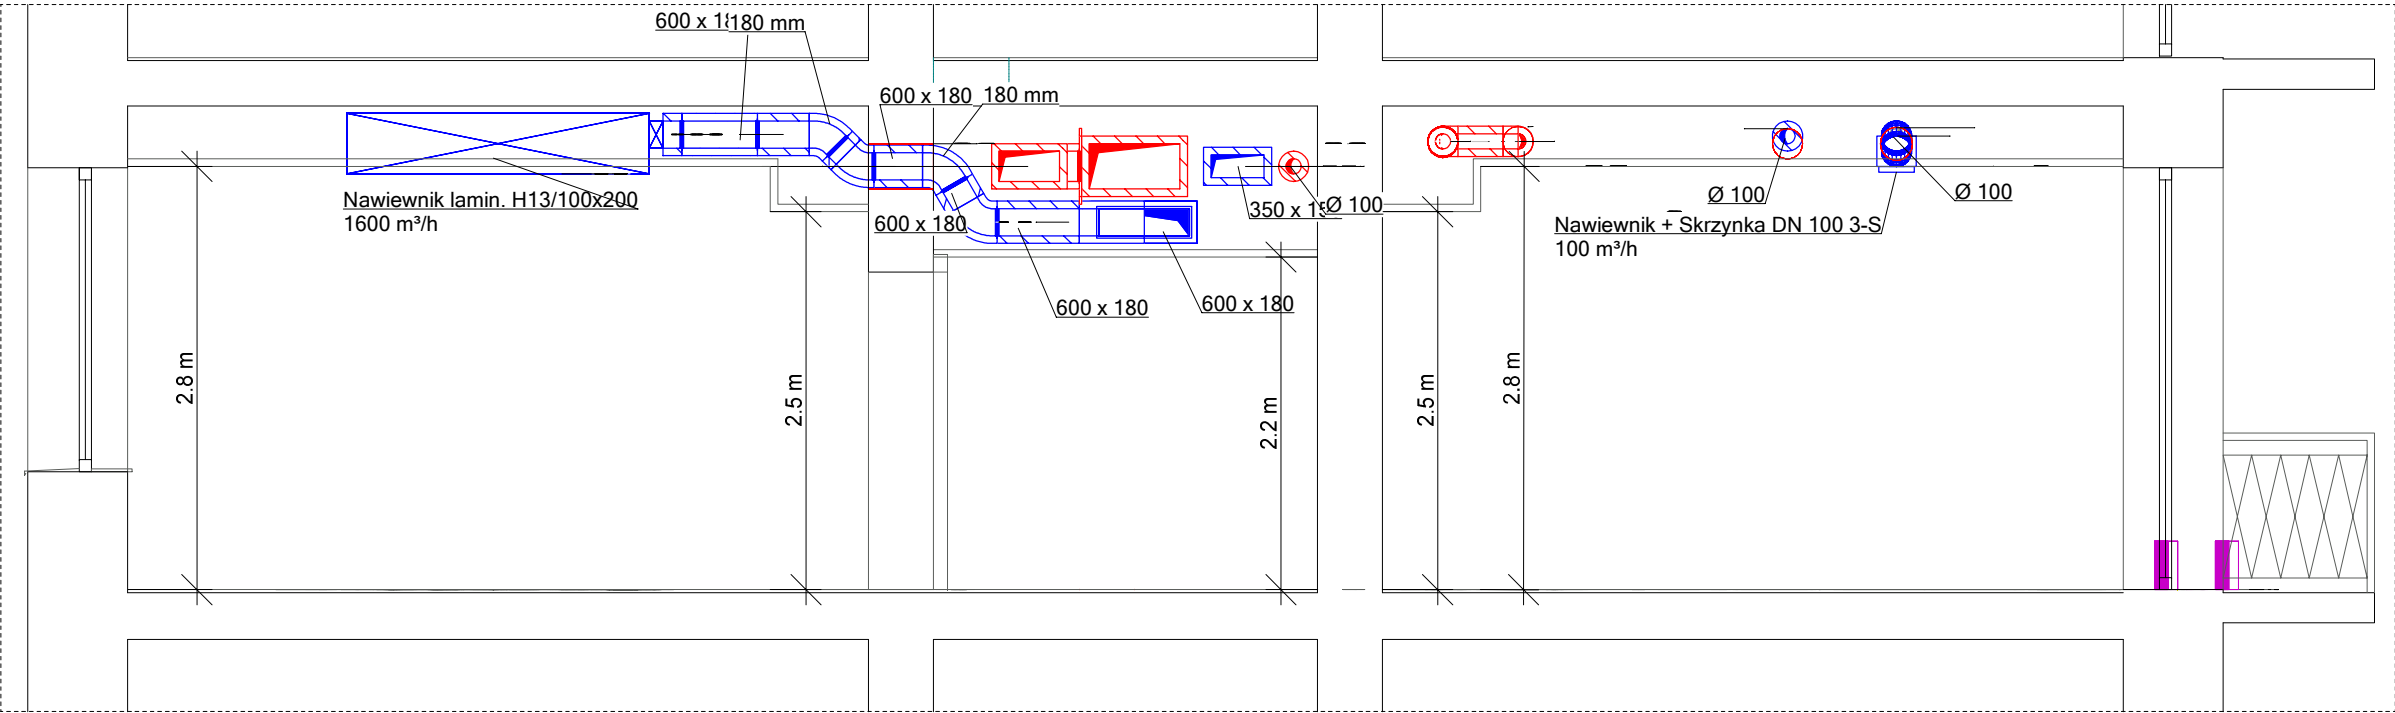


Przekrój B-B

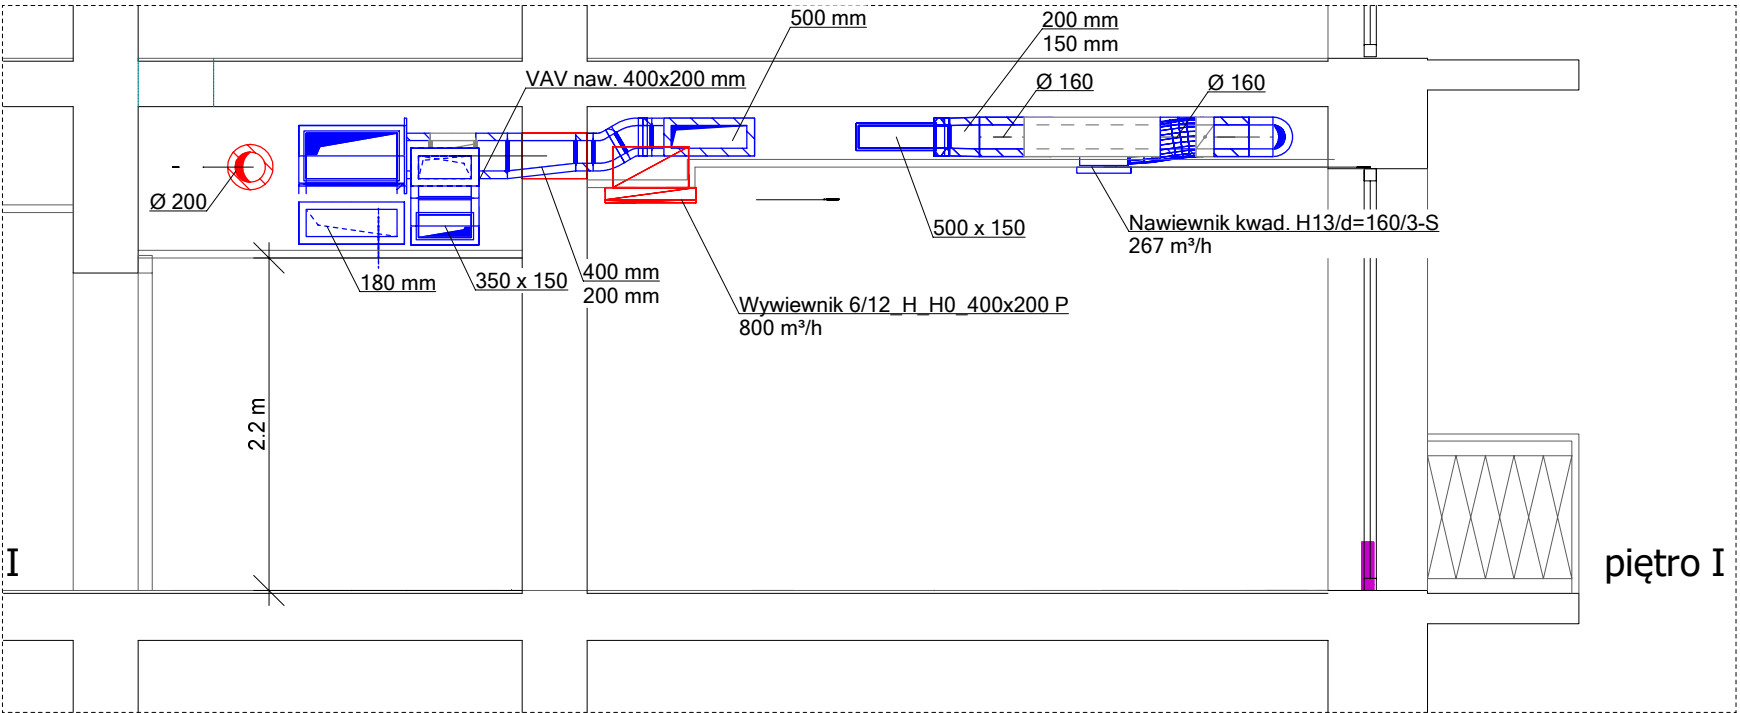

Przekrój C-C

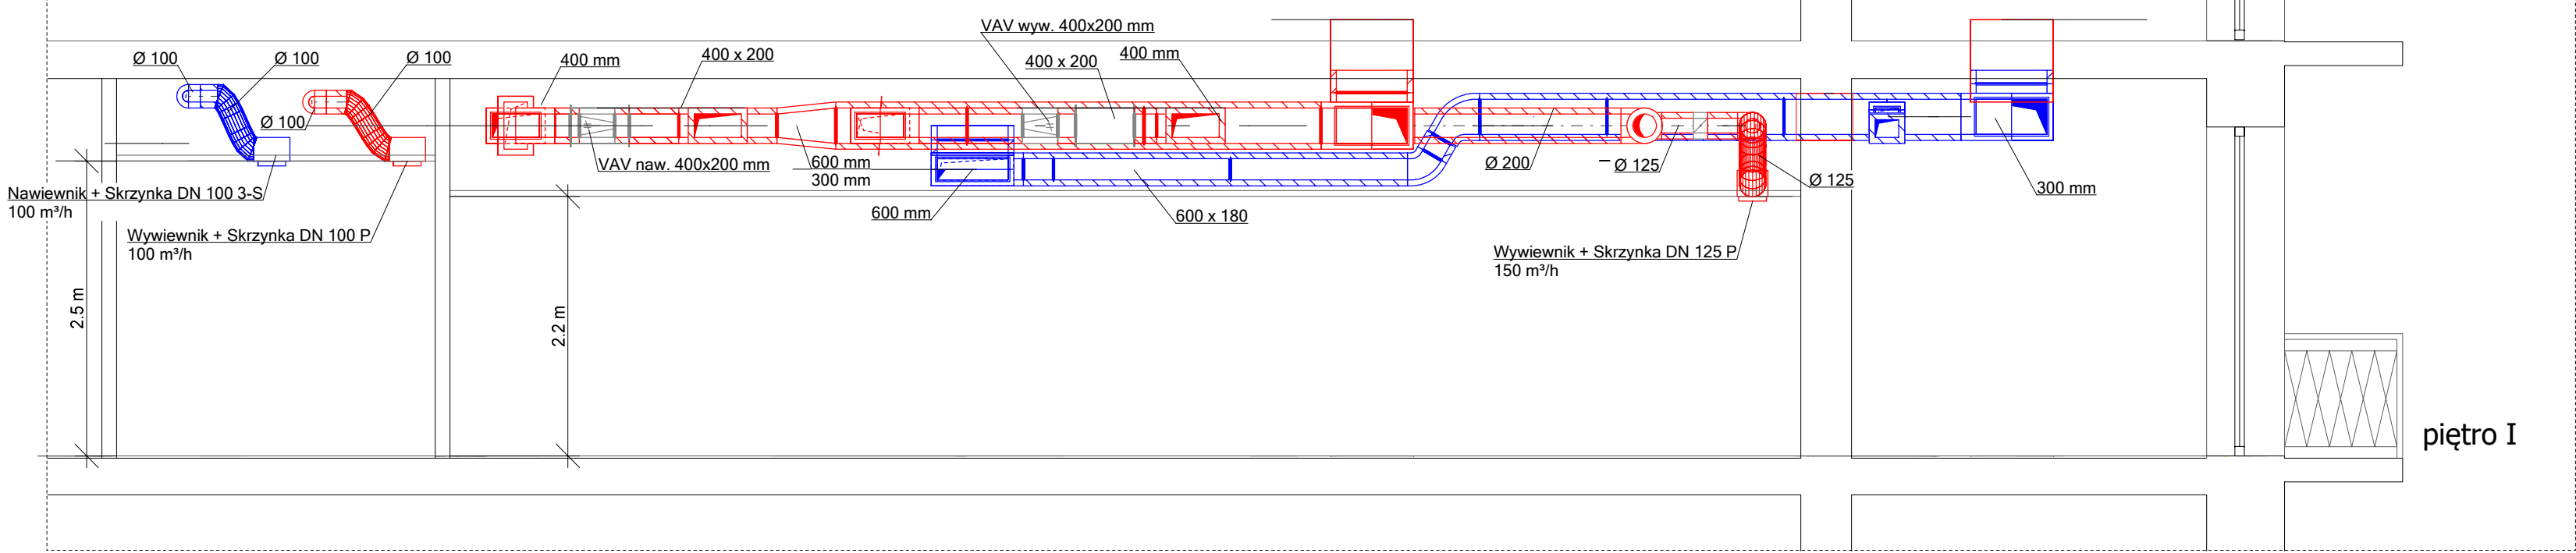

Przekrój D-D

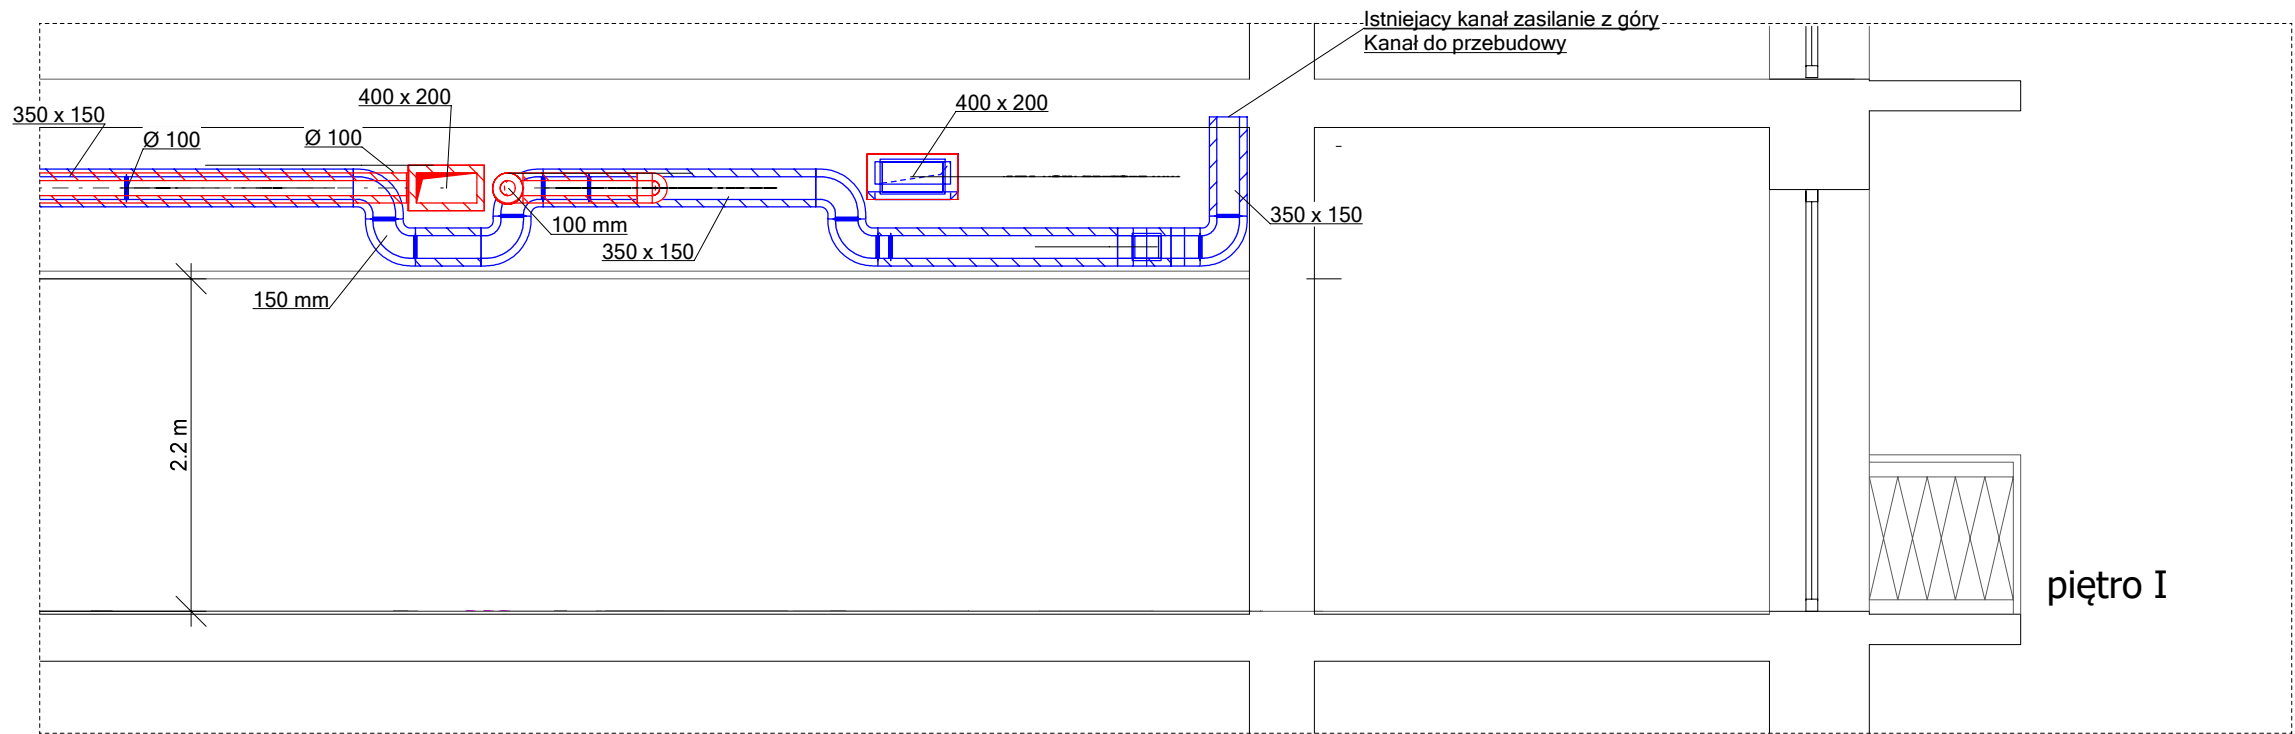

LEGENDA

	Kanał nawiewny
	Kanał wywiewny
	Kanał czerpny
	Kanał wyrzutowy
	Wentylator wywiewny zbiorczy
	Nawiewnik lamin. H13/100x200
	Wywiewnik 6/12_H_H0_400x200 P
	Słupek wywiewny_SW_400x200_3000_KT
	Nawiewnik ze skrzynką
	Wywiewnik ze skrzynką
	Anemostat wywiewny
	Anemostat nawiewny
	Kratka nawiewna
	Kratka wywiewna
	Kratka wywiewna Higro
	Przepustnica regulacyjna
	Regulator VAV na kanał prostokątny
	Regulator VAV na kanał okrągły
	Regulator VAV na kanał okrągły
	Tłumik prostokątny
	Tłumik okrągły
	Kratka kompensacyjna lub podcięcie drzwi
	Nawietrzak do zamknięcia
	Nawietrzak nowoprojektowany
	Nawietrzak istniejący



biuro@neon.net.pl

ul. M. Skłodowskiej-Curie 1A
42-217 Częstochowa
tel.: 509-137-001

Investor	SZPITAL SPECJALISTYCZNY IM. STEFANA ŻEROMSKIEGO SAMODZIELNY PUBLICZNY ZAKŁAD OPIEKI ZDROWOTNEJ W KRAKOWIE, OS. NA SKARPIE 66, 31 - 913 KRAKÓW						
Faza	PROJEKT WYKONAWCZY						
Branża	Sanitarna						
Nazwa projektu	Przebudowa I piętra pawilonu A1 dla potrzeb Oddziału Okulistyki Szpitala Specjalistycznego im. S. Żeromskiego SP ZOZ w Krakowie os. Na Skarpie 66, 31 - 913 Kraków identyfikator działki126103_9.0047.246/58						
Tytuł rysunku	Przekroje I piętra - wentylacja mechaniczna						
BRANŻA SANITARNA							
Projektował	mgr inż. Wojciech Norberciak		SLK/1372/PWOS/06				
Sprawdził	mgr inż. Jacek Płoszaj		SLK/4547/POOS/12				
Nr projektu	Faza	Grupa	Nr rysunku	Skala	Data	Revizja	
N_3_25	PW	S	V-02	1:50	2025.11	-	