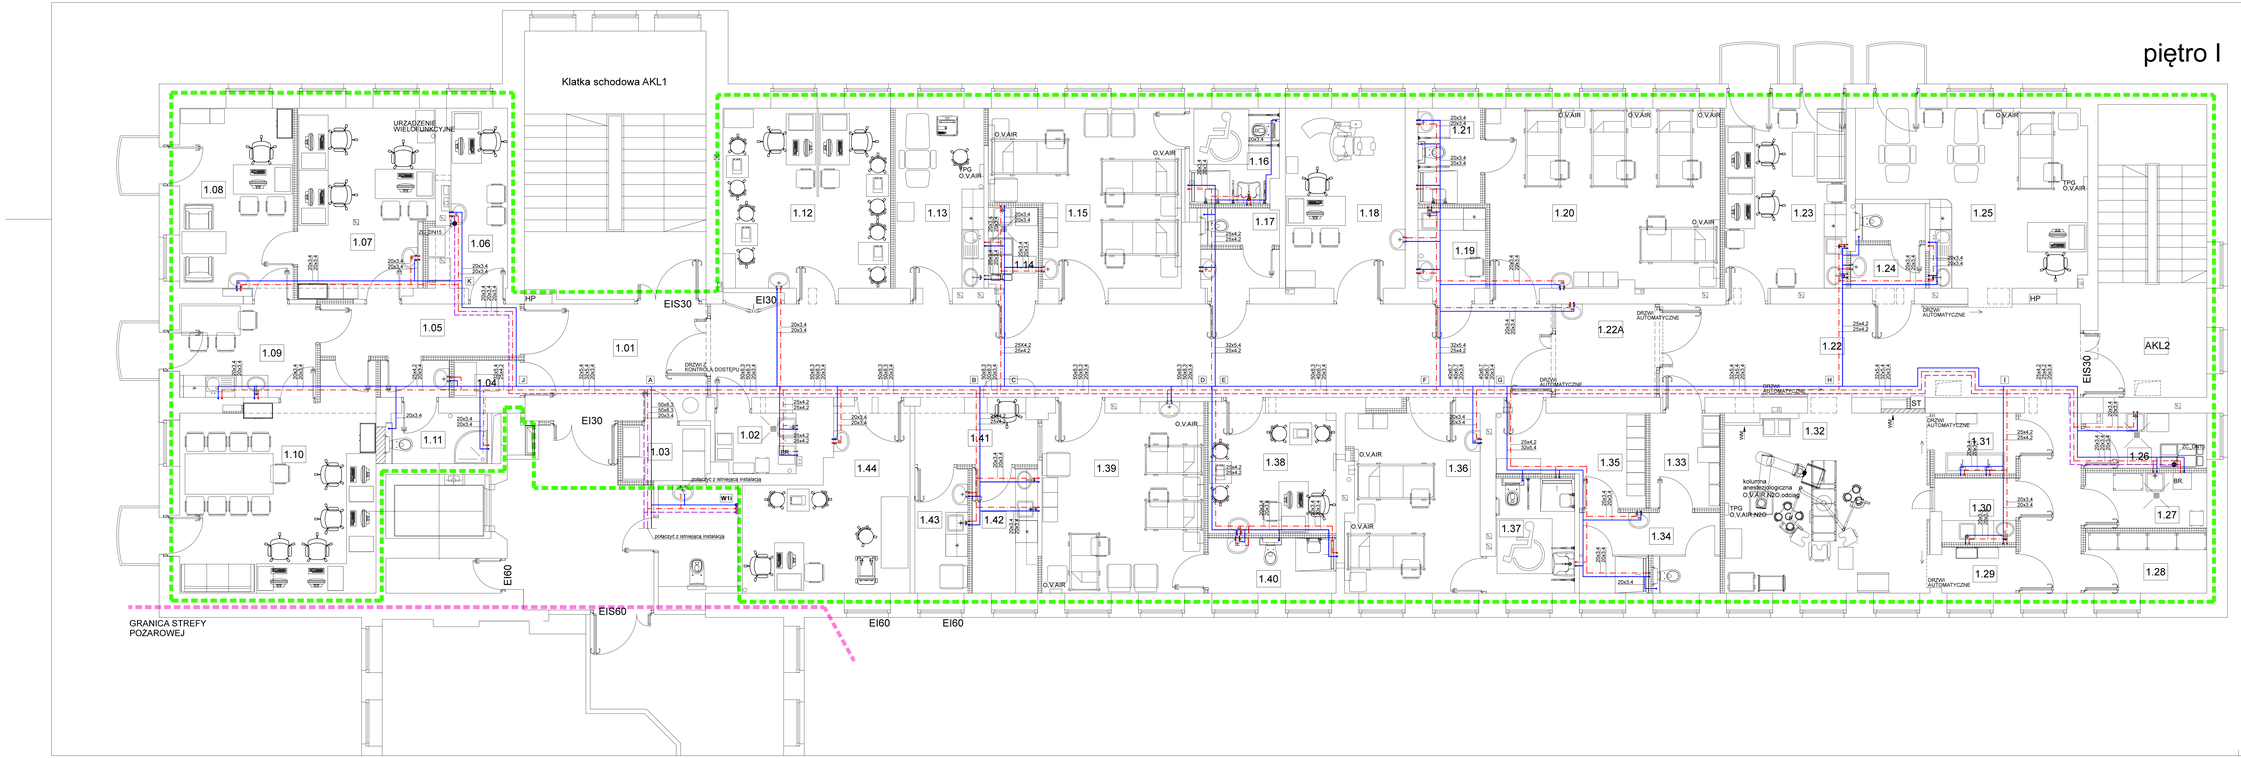

nr pomieszczenia	nazwa pomieszczenia	powierzchnia m²
1.01	komunikacja	73,82
1.02	brudownik	3,02
1.03	magazyn leków	3,59
1.04	magazyn bielizny	1,8
1.05	komunikacja	7,68
1.06	pokój pielęgniarki oddziałowej	9,08
1.07	sekretariat	19,31
1.08	gabinet ordynatora	15,64
1.09	pokój socjalny	9,4
1.10	pokój narad/dyżurka	28,65
1.11	łazienka personelu	6,01
1.12	pracownia laserowa+pracownia angiograficzna	21,85
1.13	gabinet diagnostyczno- zabiegowy	11,83
1.14	pomieszczenie porządkowe	3,24
1.15	pokój kobiecy 3 osobowy dzieci starsze	22,76
1.16	łazienka pacjentów	6,19
1.17	wc personelu	4,95
1.18	gabinet badań ciemny	16,38
1.19	aneks kuchenny	4,28
1.20	pokój kobiecy 3 osobowy dorośli	31,28
1.21	łazienka pacjentów	4,42
1.22A	śluza kobiowa	7,12
1.22	komunikacja	37,78
1.23	pokój socjalny	17,64
1.24	wc personelu	4,91
1.25	przygotowanie pacjentów	26,39
1.26	pomieszczenie porządkowe	4,81
1.27	brudownik	4,94
1.28	magazyn sprzętu	5,43
1.29	magazyn	2,8
1.30	myjnia podręczna	3,65
1.31	przygotowanie lekarzy	3,75
1.32	sala operacyjna	27,74
1.33	śluza personelu część czysta	4,91
1.34	łazienka personelu	8,37
1.35	śluza personelu część brudna	8,45
1.36	pokój kobiecy 2 osobowy dorośli	17,59
1.37	łazienka pacjentów	6,69
1.38	gabinet badań ciemny	11,8
1.39	pokój kobiecy 3 osobowy dzieci młodsze	22
1.40	łazienka pacjentów	5,21
1.41	punkt świetlny	5,34
1.42	pomieszczenie przygotowawcze	4,99
1.43	pokój socjalny	4,86
1.44	pracownia USG i pola widzenia	17,24
K1	klatka schodowa	24,33
		594,62

LEGENDA:

WT1 - istniejący pion wodociągowy

- projektowana instalacja zimnej wody użytkowej
- projektowana instalacja ciepłej wody użytkowej
- projektowana instalacja cyrkulacji

UWAGI:

1. z uwagi na zabudowy instalacji rurociągi wodociągowe zostały naniesione na podstawie dokumentacji archiwalnej oraz wizji lokalnej,
2. w razie wystąpienia rozbieżności należy w trakcie wykonywania robót skonsyngować z projektantem branżowym oraz inwestorem zastępczym,
3. rurociągi prowadzić w suffach podwieszanych, zabudowach GK oraz w bruzdach ściennych,
4. rurociągi mrówkować za pomocą systemowych obejm z okładziną EPDM,
5. podejścia pod przybory wykonać w bruzdach ściennych oraz zabudowach GK,
6. przed przyborami zamontować zawory zwartodrobne,
7. izolacje rurociągów wykonać otulinami z pianki PE, λ(20°C)<0,038W/mK grubśnie z WT,
8. przejścia przez przegrody p.poż. wykonać w klasie przegrody i oznaczyć.

neon
ul. M.Skłodowskiej-Curie 14
42-217 Częstochowa
tel. 509-127-001
biuro@neon.net.pl

Inwestor	SZPITAL SPECJALISTYCZNY IM. STEFANA ŻEROMSKIEGO SAMODZIELNY PUBLICZNY ZAKŁAD OPIEKI ZDROWOTNEJ W KRAKOWIE, OS. NA SKARPIE 66, 31 - 913 KRAKÓW
Faza	PROJEKT WYKONAWCZY
Branża	Sanitarna
Nazwa projektu	Przebudowa I piętra pawilonu A1 dla potrzeb Oddziału Okulistyki Szpitala Specjalistycznego im. S. Żeromskiego SP ZOZ w Krakowie na ha Skarpie 66, 31 - 913 Kraków identyfikator działki:126105_0.0047.246/38
Tytuł rysunku	RZUT I PIĘTRA - INSTALACJA WODOCIĄGOWA
BRANŻA SANITARNA	
Projektował	mgr inż. Wojciech Norberciak SLA/1013/PWOS/06
Sprawdził	mgr inż. Jacek Płosaj SLA/0457/POOS/12

Nr projektu	Faza	Etapie	Nr rysunku	Skala	Data	Rewizja
N_3_25	PW	S	W-01	1:50	2025.11	-