


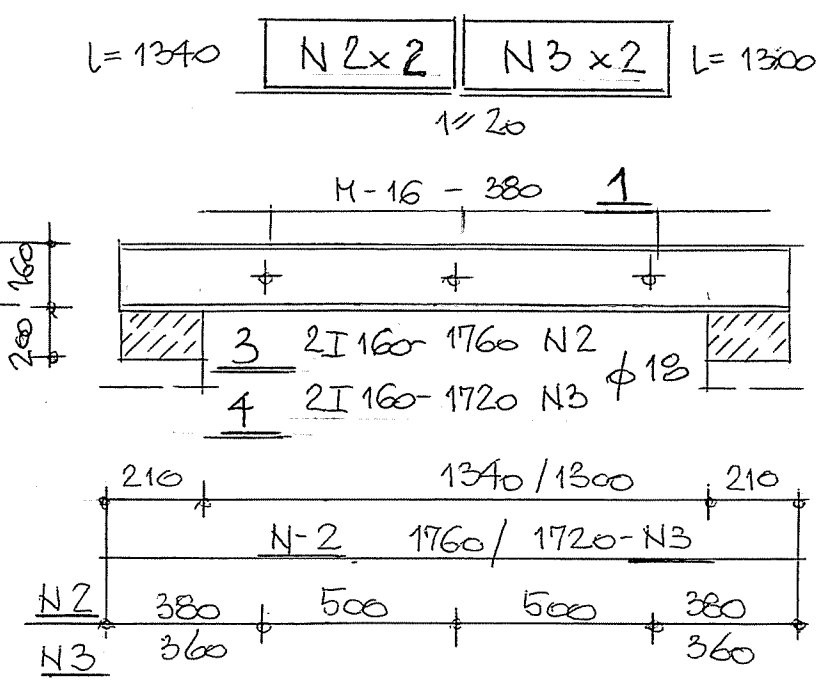
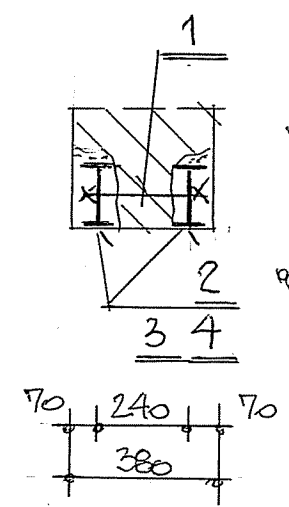
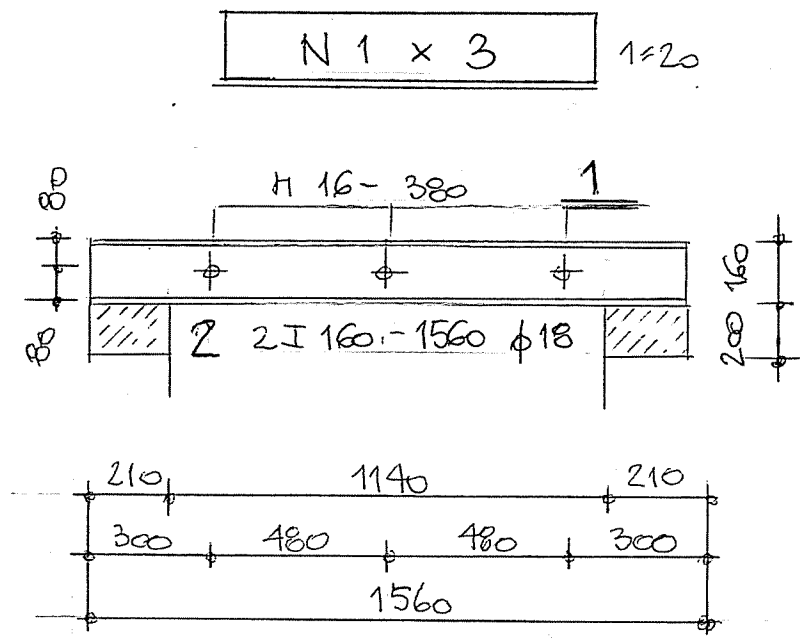


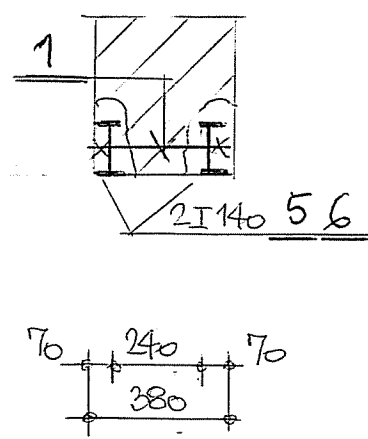



N 4 x 1 1=20

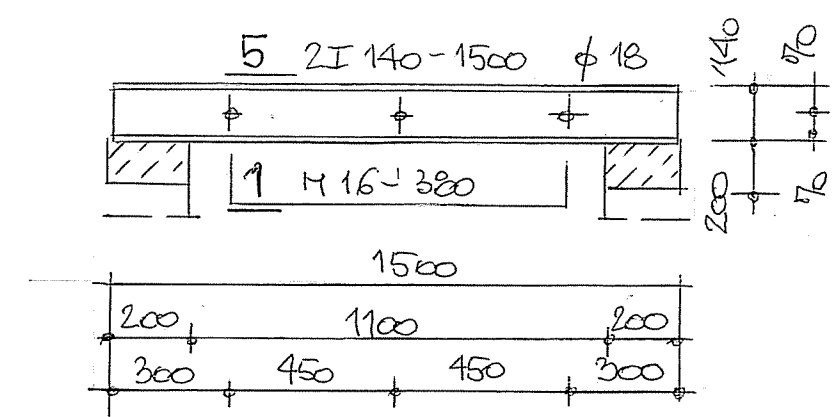

N 5 x 1 1=20

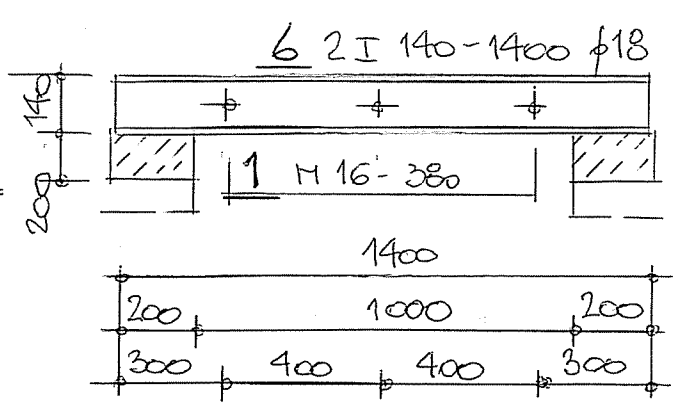


N 6 x 1 1=20

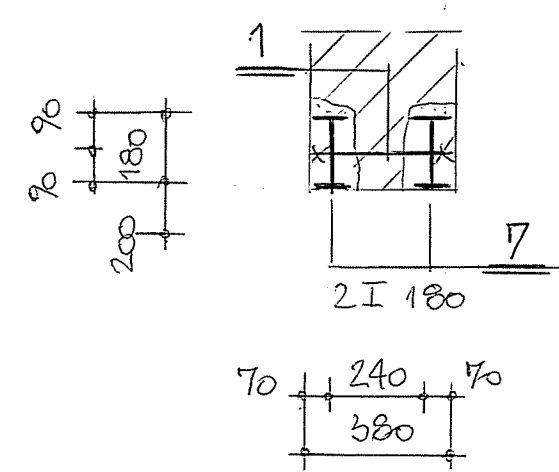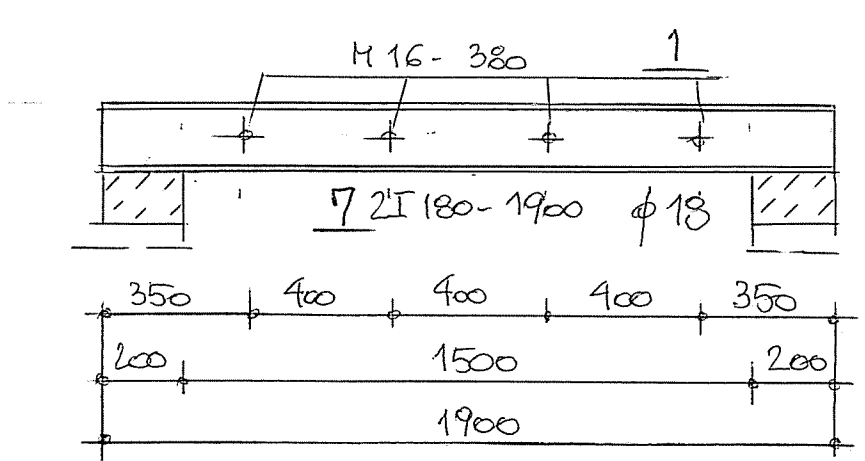


- PODŁOŻYSKAMI PODUSZKI BETONOWE C 16/20
- PROFILE HALOWAC ANTYKOROZYJNIE, OSZPARDOWAC, OSIATKOWAC, WYKONAC NARZUT CEHENTOWY Z ZAPRAWY 10 MPa

7	I 180	1,900	2	21,9	83,2
6	I 140	1,400	2	14,4	40,3
5	I 140	1,500	2	14,4	43,2
4	I 160	1,720	4	17,9	123,2
3	I 160	1,760	4	17,9	126,4
2	I 160	1,560	6	17,9	167,6
1	H 16	0,38	31	0,8	24,8
LP	PROFIL	DL/M	SZT	kg/m	Σ kg
RAZEM					668,3







 biuro@neon.net.pl		ul. M.Skłodowskiej-Curie 1A 42-217 Częstochowa tel.: 509-137-001	
Inwestor	SZPITAL SPECJALISTYCZNY IM. STEFANA ŻEROMSKIEGO SAMODZIELNY PUBLICZNY ZAKŁAD OPIEKI ZDROWOTNEJ W KRAKOWIE, OS. NA SKARPIE 66, 31 - 913 KRAKÓW		
Faza	PROJEKT WYKONAWCZY		
Branża	Konstrukcyjna		
Nazwa projektu	Przebudowa I piętra pawilonu A1 dla potrzeb Oddziału Okulistyki Szpitala Specjalistycznego im. S. Żeromskiego SP ZOZ w Krakowie os. Na Skarpie 66, 31 - 913 Kraków identyfikator działki 126103_9.0047.246/58		
Tytuł rysunku	NADPROŻA		
BRANŻA KONSTRUKCYJNA			
Projektował	mgr inż. arch. Maciej Jekielek	upr.bud.nr 1368/74/Kt	
Sprawdził	mgr inż. Hanna Lipska	upraw.bud. nr 387/89	
Nr projektu	Faza	Grupa	Nr rysunku
N_3_25	PW	A	K3
Skala	Data	Rewizja	
1:20	2025.11	-	

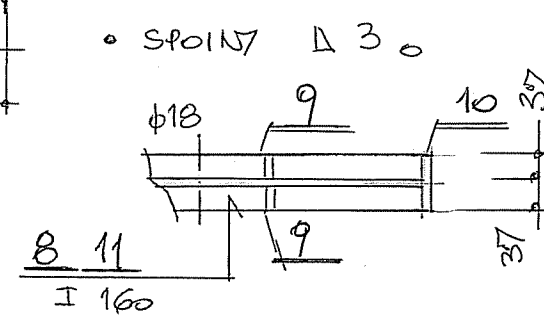

- FILARY OCZYŚCIĆ Z TYNKU, W-WY POSADZKOWE PRZET FILARACH ROZEBRAĆ, PROFILE OSADZIĆ NA ZAPRAWIE CEM 10 MPa, PROFILE ZESPAWAĆ SPOINA D. 30 mm. FILARY OSIATKOWAĆ, WYKONAĆ NARZUT CEMENTOWY 3,5 cm.

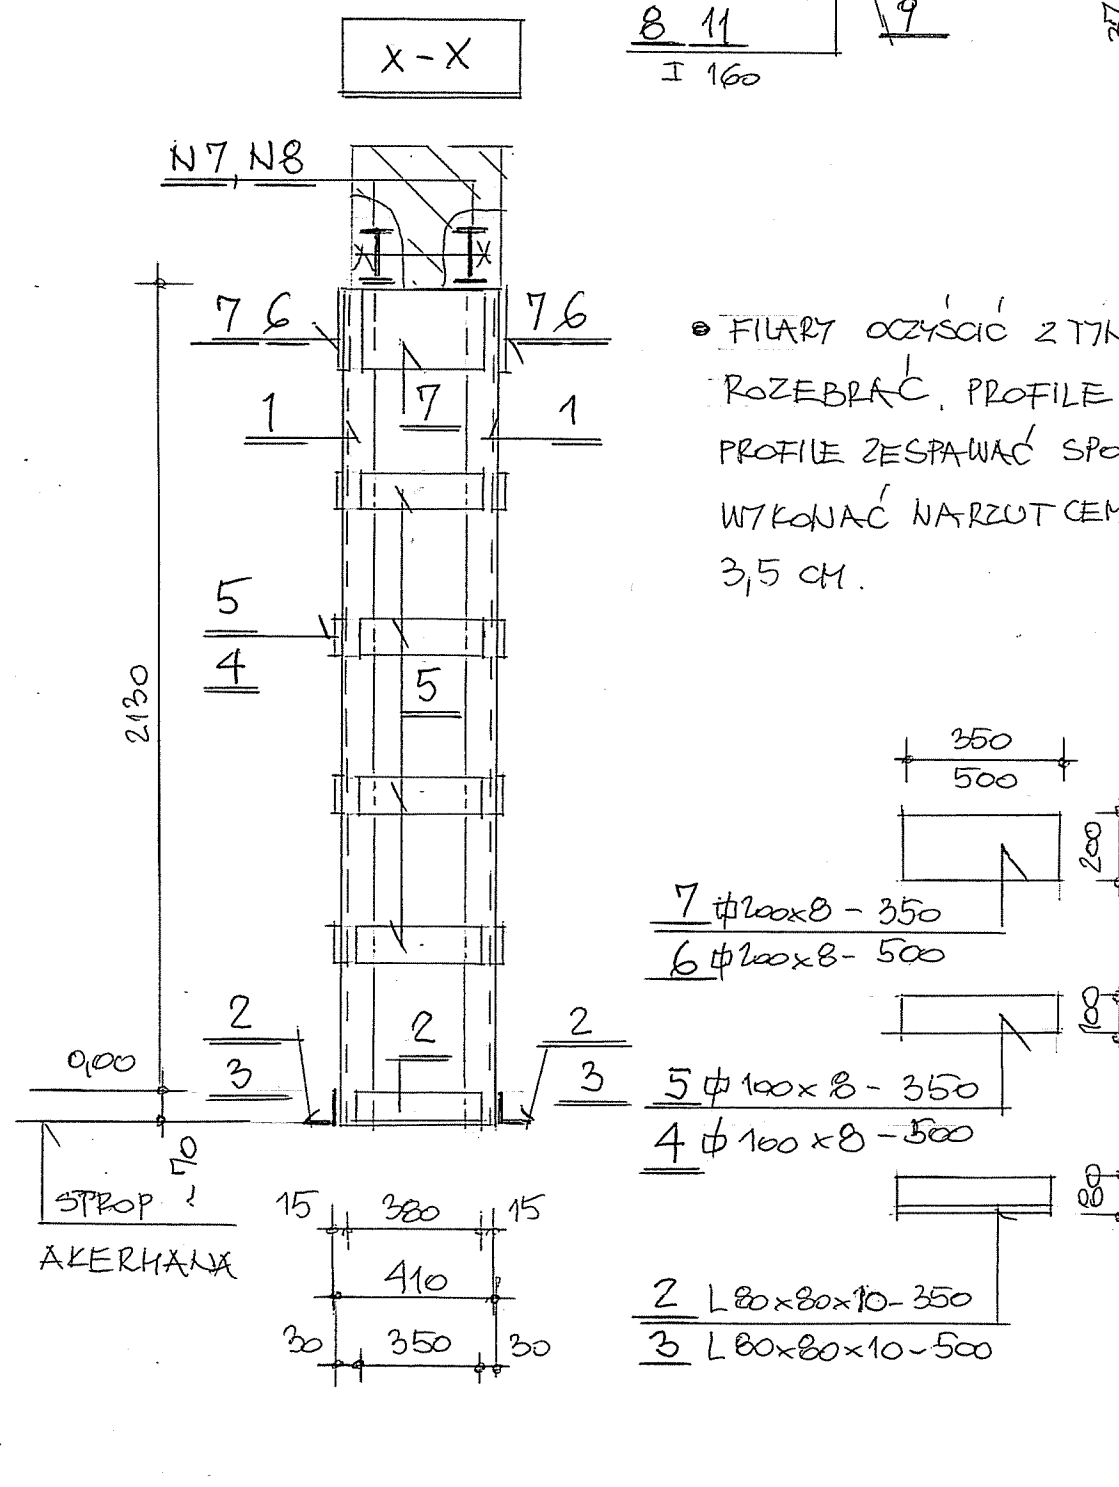

		ul. M.Skłódowskiej-Curie 1A 42-217 Częstochowa tel.: 509-137-001				
Inwestor		SZPITAL SPECJALISTYCZNY IM. STEFANA ŻEROMSKIEGO SAMODZIELNY PUBLICZNY ZAKŁAD OPIEKI ZDROWOTNEJ W KRAKOWIE, OS. NA SKARPIE 66, 31 - 913 KRAKÓW				
Faza		PROJEKT WYKONAWCZY				
Branża		Konstrukcyjna				
Nazwa projektu		Przebudowa I piętra pawilonu A1 dla potrzeb Oddziału Okulistyki Szpitala Specjalistycznego im. S. Żeromskiego SP ZOZ w Krakowie os. Na Skarpie 66, 31 - 913 Kraków identyfikator działki126103_9.0047.246/58				
Tytuł rysunku		NADPROŻA. SŁUPY S1, S2				
BRANŻA KONSTRUKCYJNA						
Projektował		mgr inż. arch. Maciej Jekielek		upr.bud.nr 1368/74/Kt		
Sprawdził		mgr inż. Hanna Lipska		upraw.bud. nr 387/89		
Nr projektu	Faza	Grupa	Nr rysunku	Skala	Data	Rewizja
N_3_25	PW	A	K4	1:20	2025.11	-

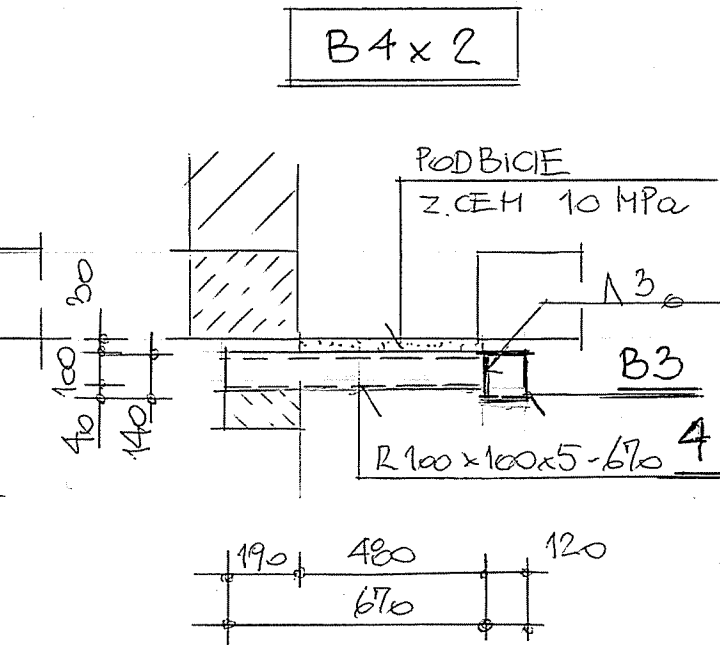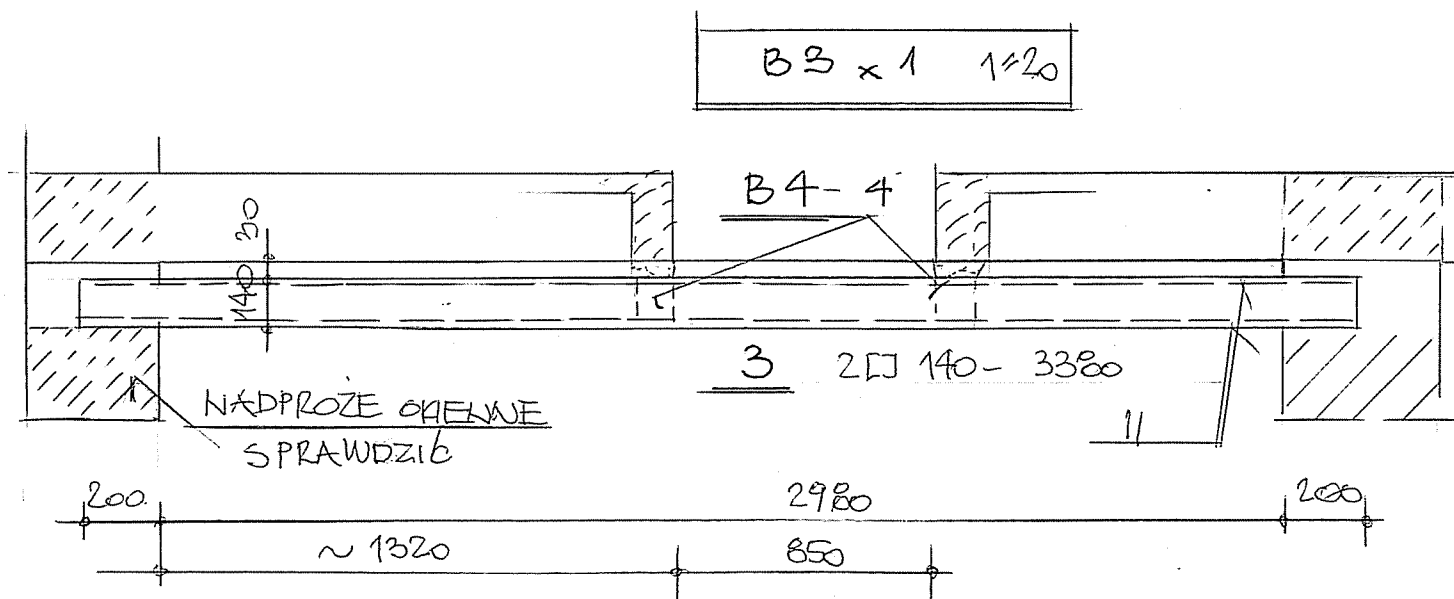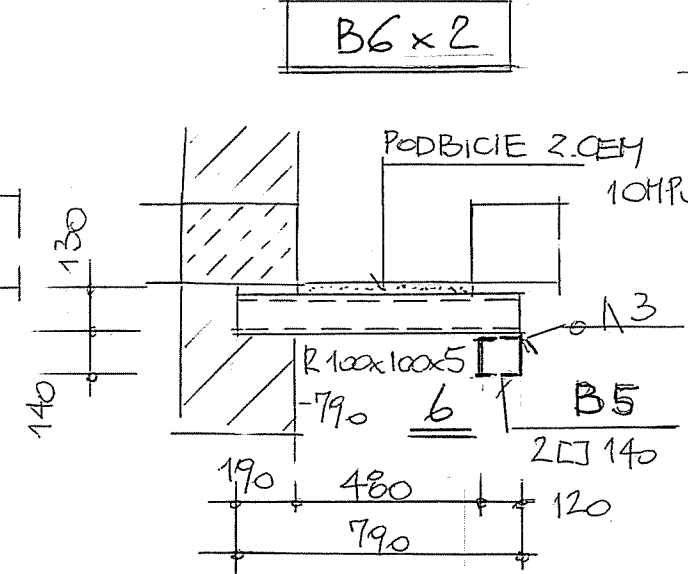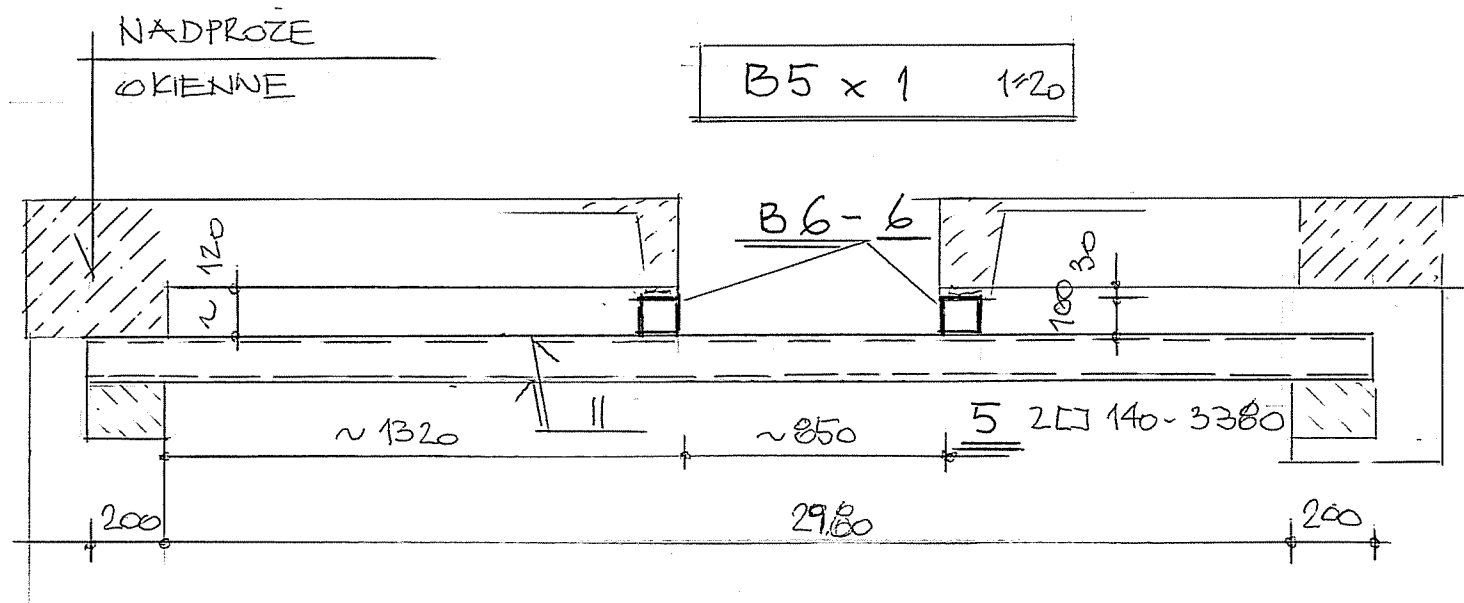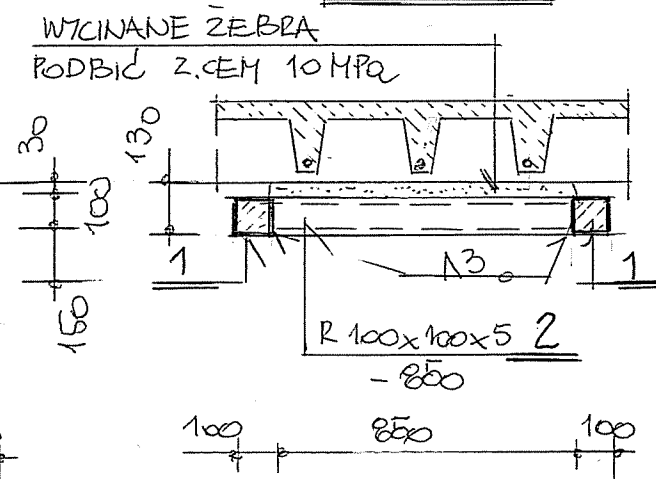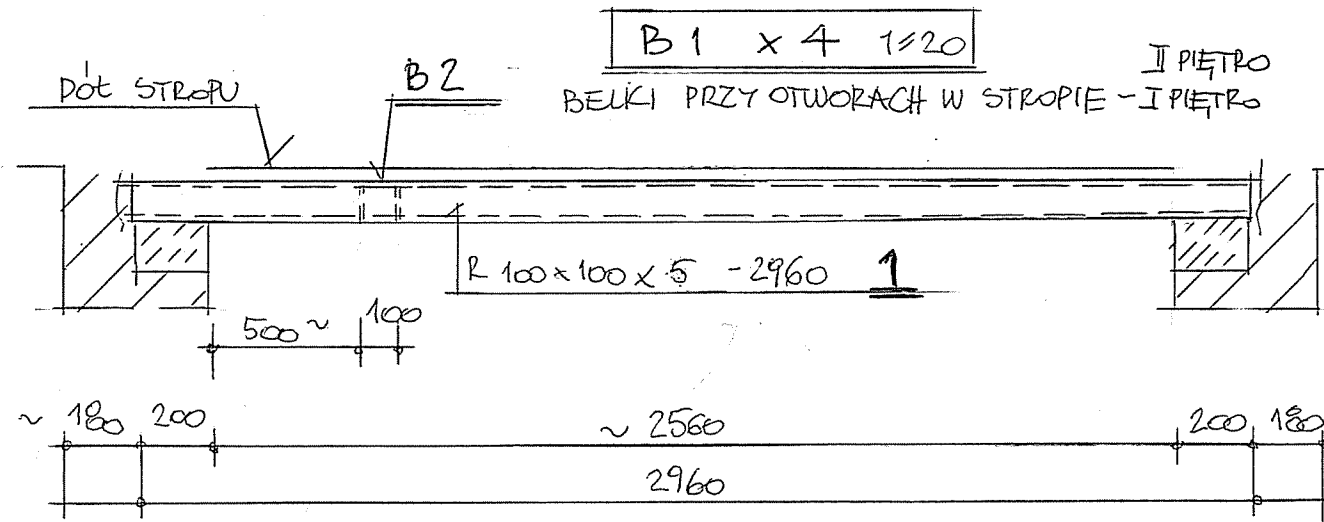



LP	PROFIL	DE/M	SZT	kg/m	Σ kg
6	R 100x100x5	0,790	2	14,08	22,2
5	L 140	3,380	2	16,0	108,2
4	R 100x100x5	0,670	2	14,08	18,9
3	L 140	3,380	2	16,0	108,2
2	R 100x100x5	0,850	2	14,08	24,0
1	R 100x100x5	2,960	4	14,08	166,7
RAZEM				kg	448,2

- PRZED PRZYSTĄPIENIEM DO ROBÓT SPRAWDZIĆ KIERUNEK UŁOŻENIA STROPU W KLATCE SCH. ORAZ POZIOMY NADPROŻY - MOŻLIWA KOREKTA BELEK B3 ÷ B6

neon
biuro@neon.net.pl


ul. M. Skłodowskiej-Curie 1A
42-217 Częstochowa
tel.: 509-137-001

Inwestor		SZPITAL SPECJALISTYCZNY IM. STEFANA ŻEROMSKIEGO SAMODZIELNY PUBLICZNY ZAKŁAD OPIEKI ZDROWOTNEJ W KRAKOWIE, OS. NA SKARPIE 66, 31 - 913 KRAKÓW					
Faza		PROJEKT WYKONAWCZY					
Branża		Konstrukcyjna					
Nazwa projektu		Przebudowa I piętra pawilonu A1 dla potrzeb Oddziału Okulistyki Szpitala Specjalistycznego im. S. Żeromskiego SP ZOZ w Krakowie os. Na Skarpie 66, 31 - 913 Kraków identyfikator działki126103_9.0047.246/58					
Tytuł rysunku		PODPARCIA STROPU					
BRANŻA KONSTRUKCYJNA							
Projektował		mgr inż. arch. Maciej Jekielek		upr.bud.nr 1368/74/Kt			
Sprawdził		mgr inż. Hanna Lipska		upraw.bud. nr 387/B9			
Nr projektu		Faza	Grupa	Nr rysunku	Skala	Data	Revizja
N_3_25		PW	A	K6	1:20	2025.11	-

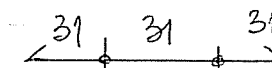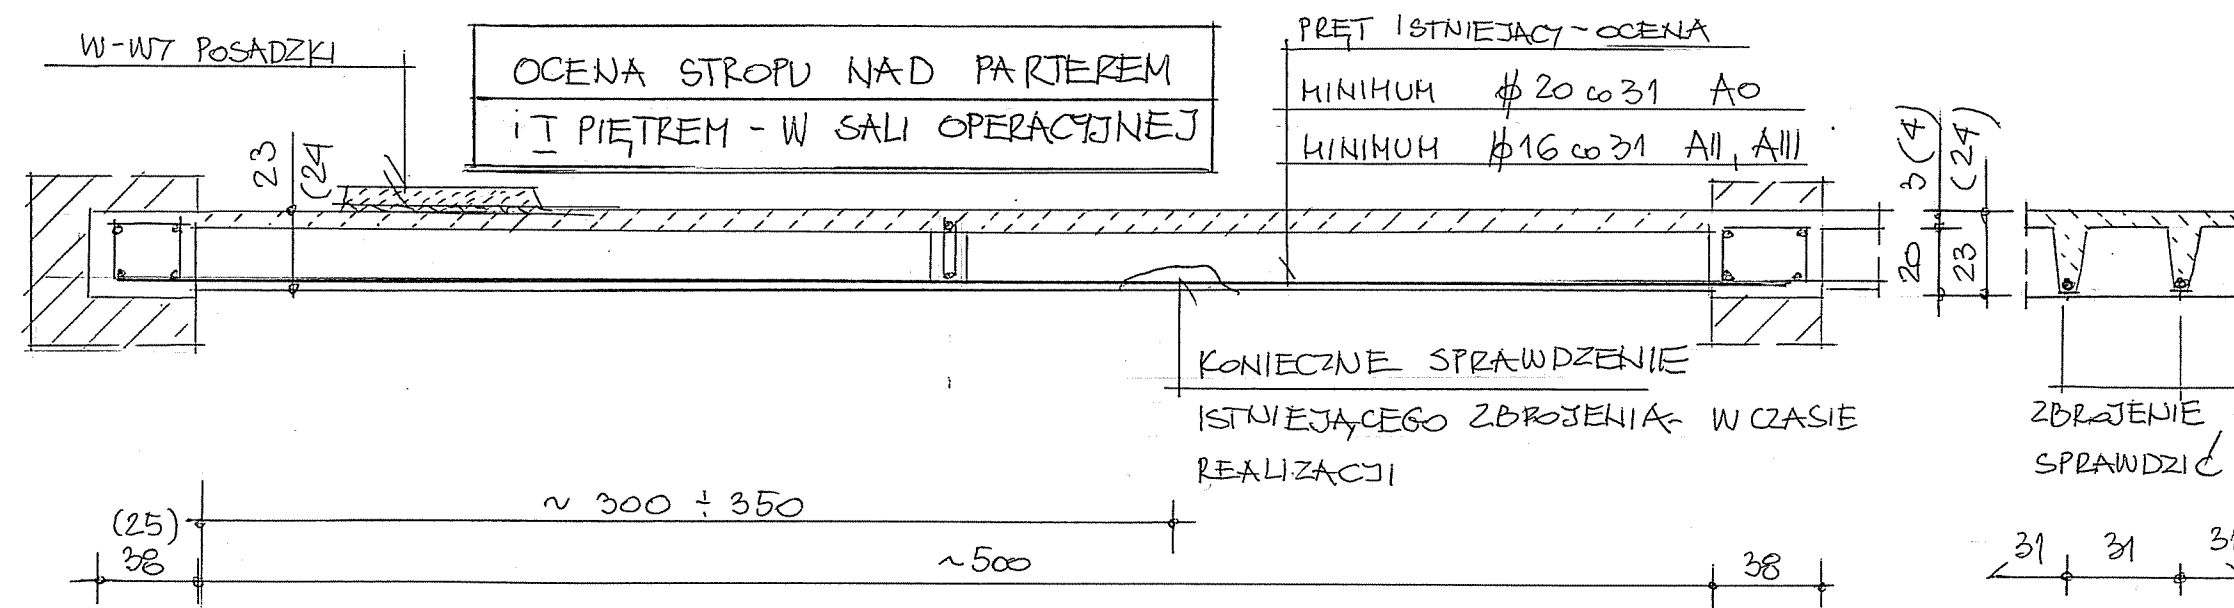


UWAGA =

• OSTATECZNY ZAKRES KONIECZNYCH WZTMOCNIEŃ BĘDZIE MOŻLIWY DO OKREŚLENIA PO WYKONANIU ODKRYWEK ZBROJENIA STROPU I WYBORZE URZĄDZEŃ DLA SALI OPERACYJNEJ - /ŁOŻKA PACJENTA, LAMPY OPERACYJNEJ I KOLUMNY ANESTEZJOLOGICZNEJ - CIĘŻARY I SIŁY /

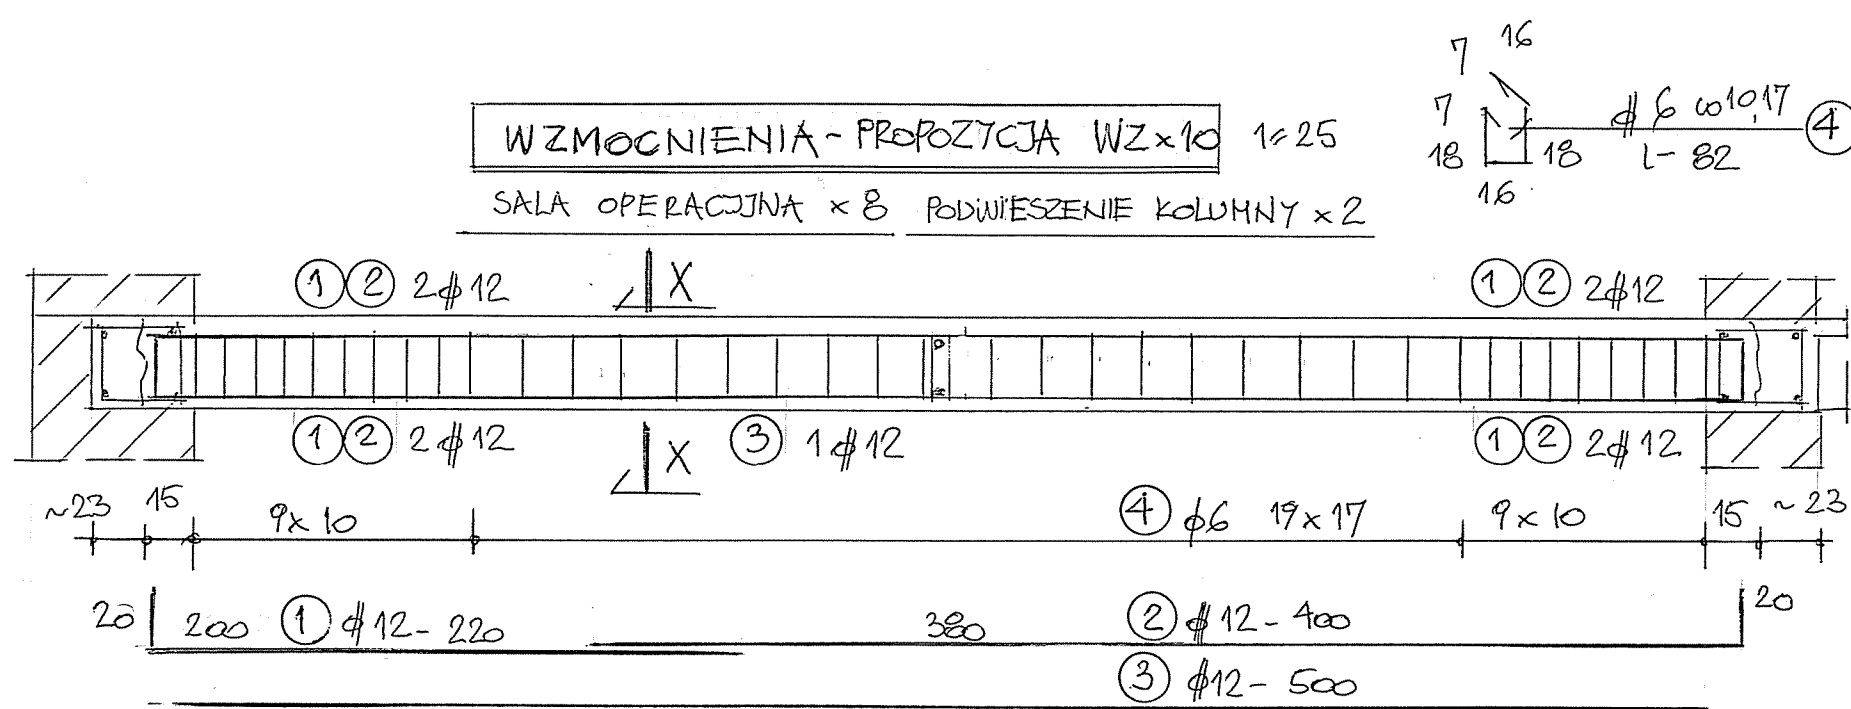




X - X 1:25

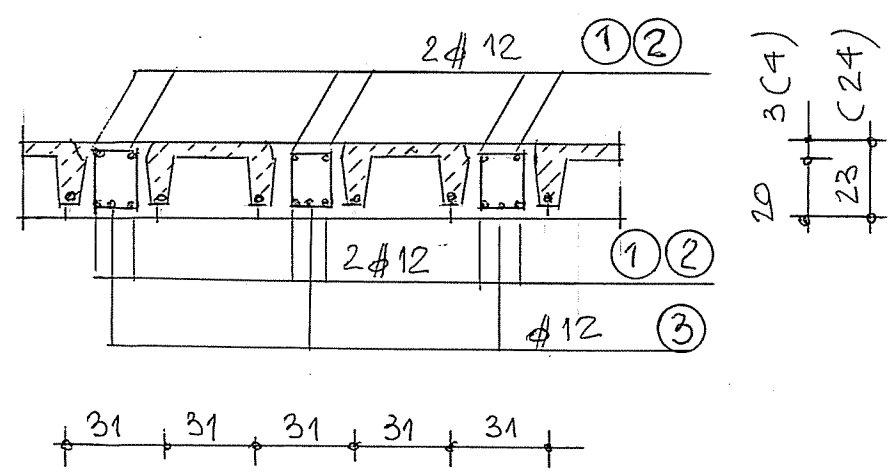

BETON C 16/20 - B 20

4	6	0,82	380	0,222	68,2
3	12	5,00	10	0,888	44,4
2	12	4,00	40	0,888	142,1
1	12	2,20	40	0,888	78,2
LP	6	DE/H	SZT	kg/m	Σ kg
A III N B 500 B RAZEM					245,1

neon biuro@neon.net.pl		ul. M. Skłodowskiej-Curie 1A 42-217 Częstochowa tel.: 509-137-001	
Inwestor	SZPITAL SPECJALISTYCZNY IM. STEFANA ŻEROMSKIEGO SAMODZIELNY PUBLICZNY ZAKŁAD OPIEKI ZDROWOTNEJ W KRAKOWIE, OS. NA SKARPIE 66, 31 - 913 KRAKÓW		
Faza	PROJEKT WYKONAWCZY		
Branża	Konstrukcyjna		
Nazwa projektu	Przebudowa I piętra pawilonu A1 dla potrzeb Oddziału Okulistyki Szpitala Specjalistycznego im. S. Żeromskiego SP ZOZ w Krakowie os. Na Skarpie 66, 31 - 913 Kraków identyfikator działki 126103_9.0047.246/58		
Tytuł rysunku	WZMOCNIENIE STROPU		
BRANŻA KONSTRUKCYJNA			
Projektował	mgr inż. arch. Maciej Jekielek	upr.bud.nr 1368/74/Kt	
Sprawdził	mgr inż. Hanna Lipska	upraw.bud. nr 387/89	
Nr projektu	Faza	Grupa	Nr rysunku
N_3_25	PW	A	K7
Skala	Data	Revizja	
1:25	2025.11	-	

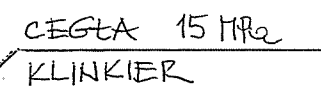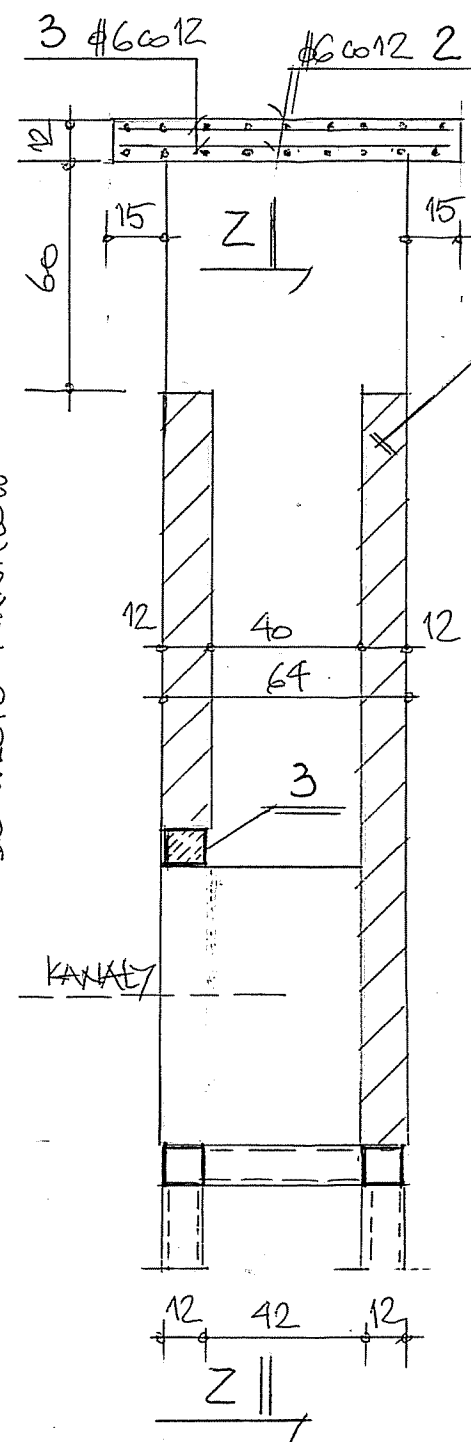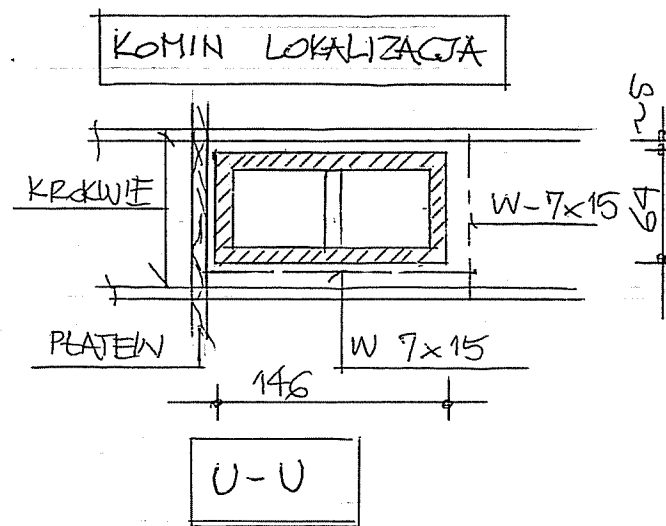

- DŁUGOŚCI ELEMENTÓW DREWNIANYCH
POBRAĆ Z NATURY,

3	#6 AIII N	990	30	0,222	6,0
2	#6 AIII N	1,65	18	0,222	6,6
1	R100x100x5	1,460	1	14,08	20,6
LP	PROFIL	DE/M	SST	B/W	≤ kg
RAZEM STAL ≤ kg					33,2

		ul. M. Skłodowskiej-Curie 1A 42-217 Częstochowa tel.: 509-137-001				
Inwestor		SZPITAL SPECJALISTYCZNY IM. STEFANA ŻEROMSKIEGO SAMODZIELNY PUBLICZNY ZAKŁAD OPIEKI ZDROWOTNEJ W KRAKOWIE, OS. NA SKARPIE 66, 31 - 913 KRAKÓW				
Faza		PROJEKT WYKONAWCZY				
Branża		Konstrukcyjna				
Nazwa projektu		Przebudowa I piętra pawilonu A1 dla potrzeb Oddziału Okulistyki Szpitala Specjalistycznego im. S. Żeromskiego SP ZOZ w Krakowie os. Na Skarpie 66, 31 - 913 Kraków identyfikator działki126103_9.0047.246/58				
Tytuł rysunku		KOMIN MUROWANY, LUKARNA				
BRANŻA KONSTRUKCYJNA						
Projektował		mgr inż. arch. Maciej Jekielek		upr.bud.nr 1368/74/KI		
Sprawdził		mgr inż. Hanna Lipska		upraw.bud. nr 387/89		
Nr projektu	Faza	Grupa	Nr rysunku	Skala	Data	Revizja
N_3_25	PW	A	K9	1:20	2025.11	-