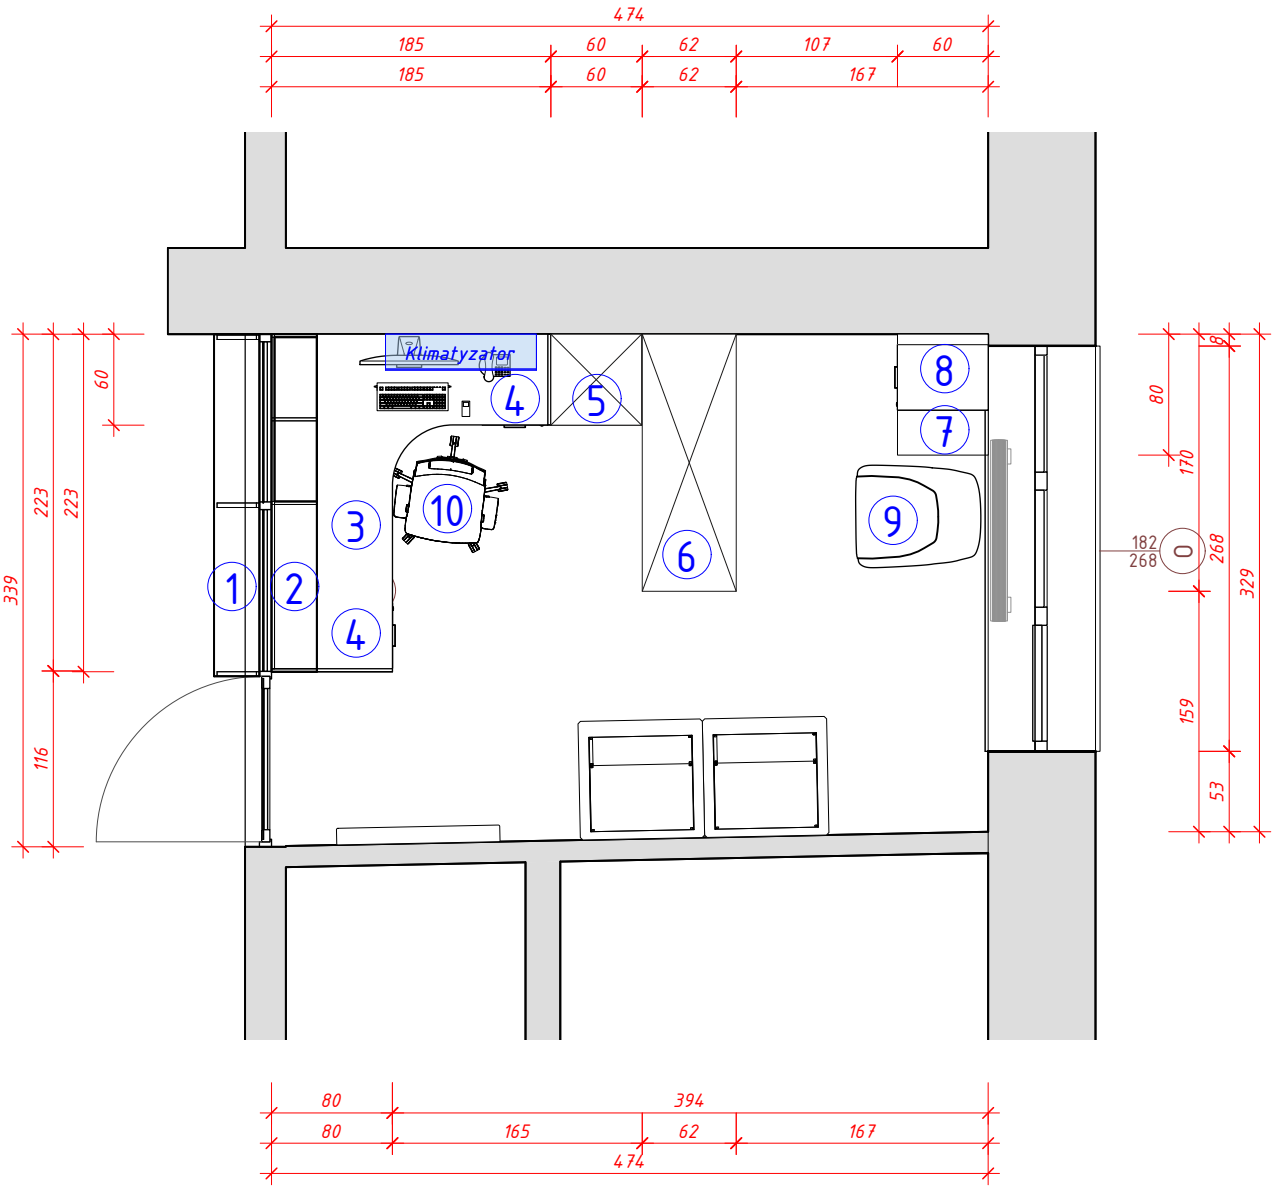

Zestawienie Wyposażenia

1 – LADA
2 – NADSTAWKA NA BIURKO
3 – BIURKO
4 – KONTENER PODBIURKOWY
5 – SZAFA
6 – SZAFA UBRANIOWA
7 – STÓŁ
8 – KONTENER
9 – FOTEL
10 – FOTEL BIUROWY

BBF
ARCHITEKTONICZNA PRACOWNIA PROJEKTOWA
UL. SKARBIŃSKIEGO 10/52
30-071 KRAKÓW

obiekt:	PROJEKT ARANŻACJI PORTIERNI W PAWILONIE B-3
adres budowy:	DZIAŁKA NR 19/47 AKADEMIA GÓRNICZO-HUTNICZA AL.MICKIEWICZA 30, 30-059 KRAKÓW
inwestor:	AKADEMIA GÓRNICZO-HUTNICZA IM. STANISŁAWA STASZICA W KRAKOWIE AL.MICKIEWICZA 30, 30-059 KRAKÓW
projektant:	MGR INŻ ARCH. TOMASZ BLINOWSKI UPR.BUD. NR SW-34/2007 — podpis:
opracował:	MGR INŻ ARCH. JANUSZ BRZEGOWSKI — podpis:
skala: 1:50	data: 05.2025 — stadium: P.W. — branża: ARCHITEKTURA
rysunek: RZUT WYPOSAŻENIA	numer: 05