

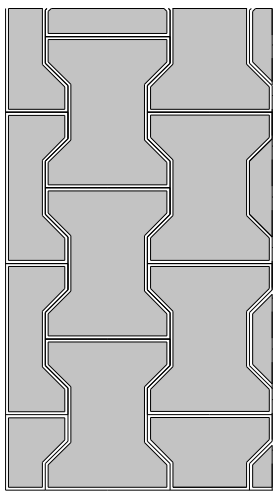


SZCZEGÓŁY KONSTRUKCYJNE POŁĄCZENIA NAWIERZCHNI

A - A

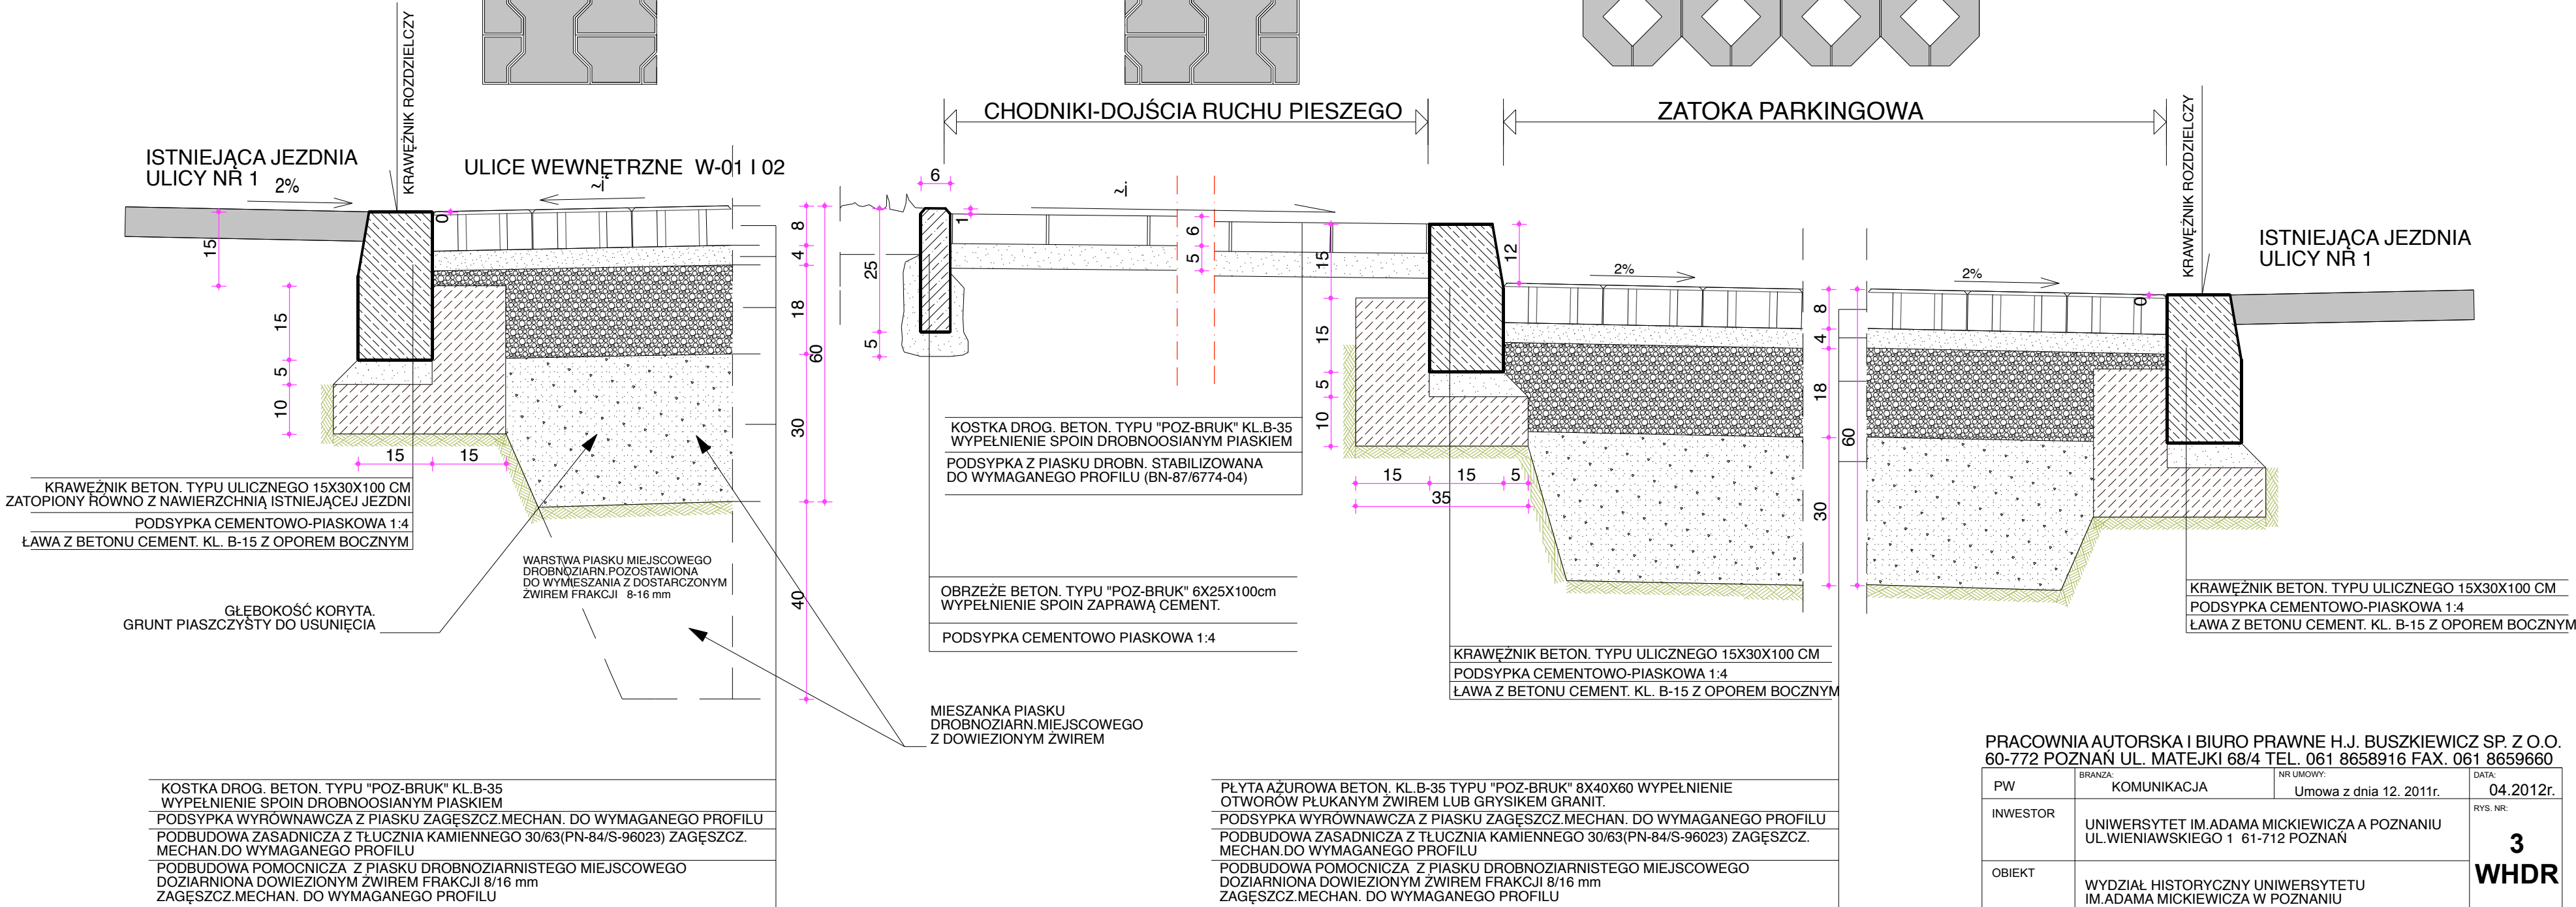

B - B

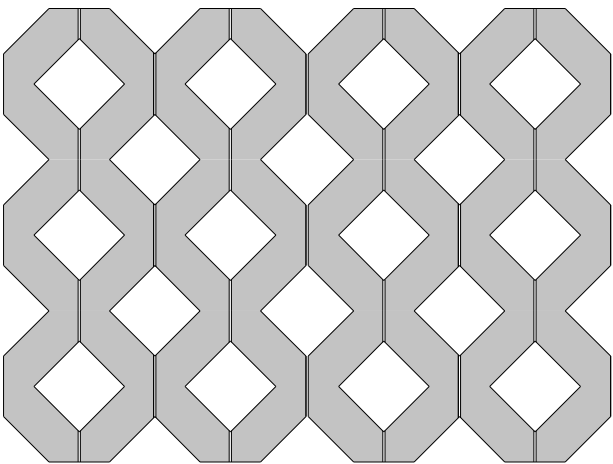

UWAGA:  
-WYMIARY SYTUACYJNE I WYSOKOŚCIOWE NALEŻY SPRAWDZIĆ NA BUDOWIE  
-A EWENTUALNE KOREKTY DOSTOSOWAĆ WYNIKOWO DO STANU ISTNIEJĄCEGO  
-KOLOR KOSTEK BRUKOWYCH "POZ-BRUK" DO USTALENIA INWESTOR-GŁ.PROJEKTANT-WYKONAWCA