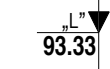

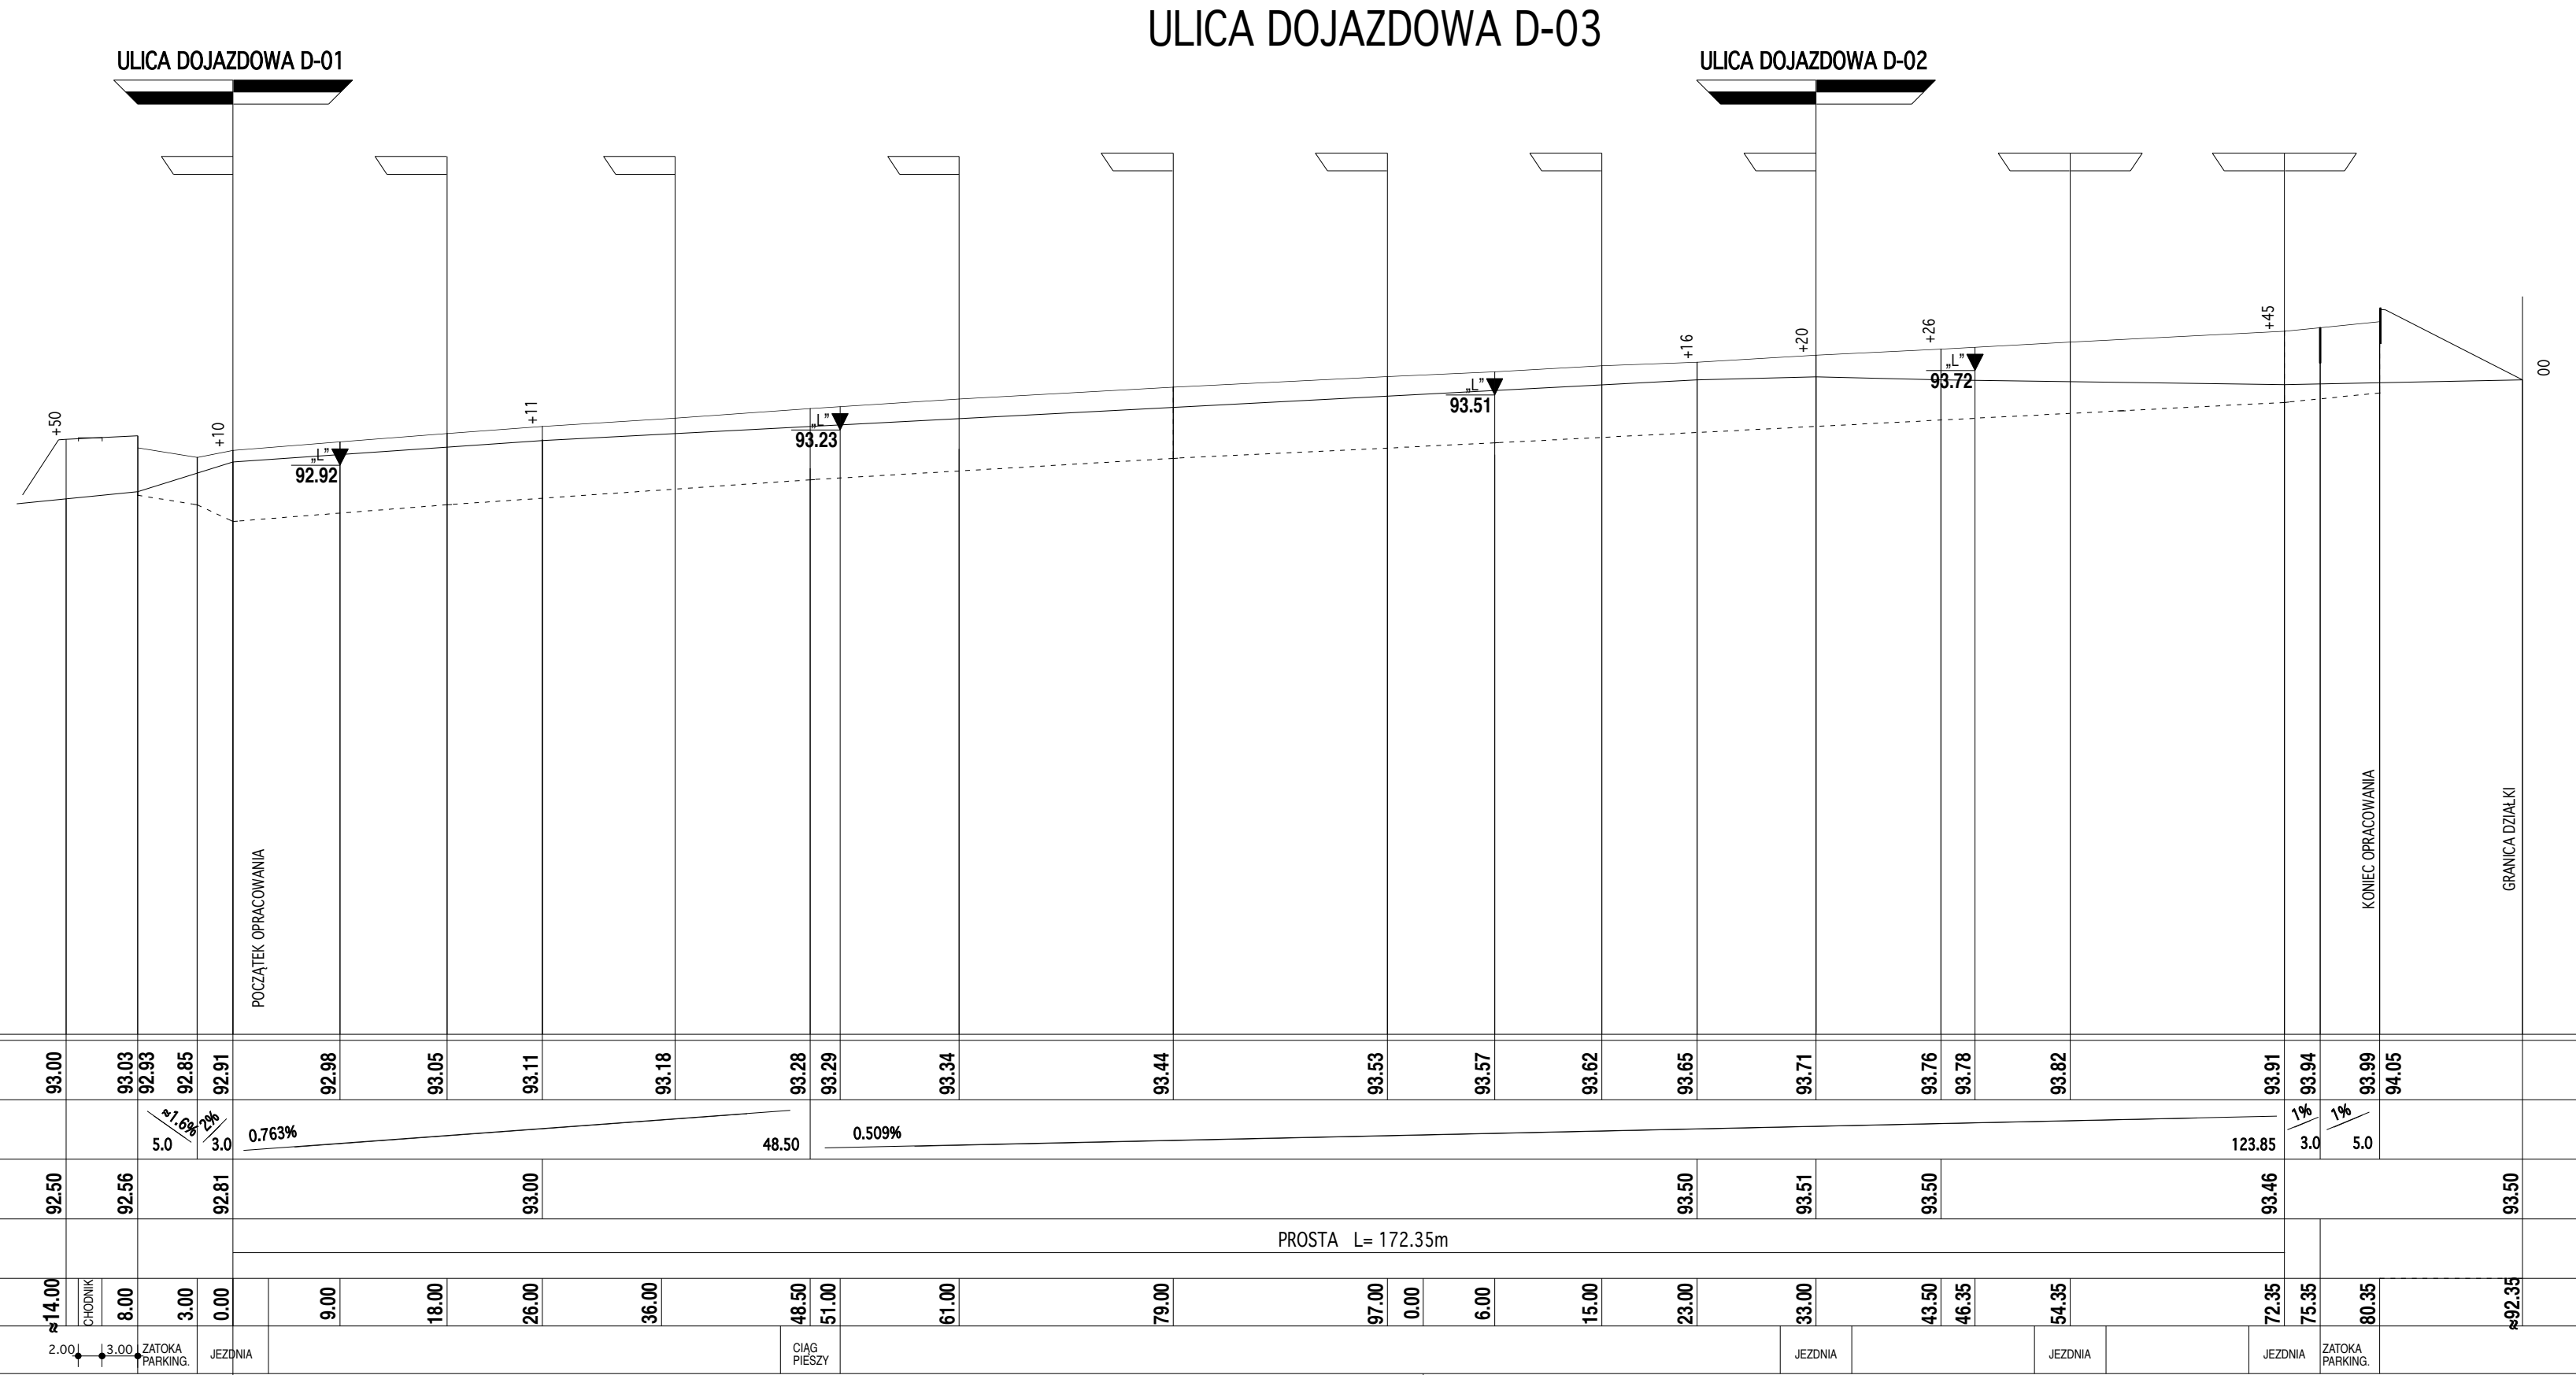


LEGENDA

-  WPUST KANAL. DESZCZOWEJ
„L” - LEWOSTRONNY
„P” - PRAWOSTRONNY
-  LINIA DNA KORYTOWANIA
POD NAWIERZCHNIE



PROFIL PODŁUŻNY-
ULICA D-03

SKALA 1: 50/500

PRACOWNIA AUTORSKA I BIURO PRAWNE H.J. BUSZKIEWICZ SP. Z O.O.
60-772 POZNAN UL. MATEJKI 68/4 TEL. 061 8658916 FAX. 061 8659660

PW	BRANZA: KOMUNIKACJA	NR UMOWY:	POZ. UMOWY:	DATA: 04.12
INWESTOR	UNIWERSYTET IM. ADAMA MICKIEWICZA W POZNANIU UL. WIENIAWSKIEGO 1, 61-712 POZNAN			RYS. NR: 8
OBIEKT	WYDZIAŁ HISTORYCZNY UNIWERSYTETU IM. ADAMA MICKIEWICZA W POZNANIU			WHDR
TEMAT	PROFIL PODŁUŻNY- ULICA Nr 3			SKALA: 1:50/500
PROJEKTANT	mgr inż. arch. JACEK BUSZKIEWICZ 49/86/PW			
	mgr inż. AURELIUSZ MEISSNER UPR. NR. 379/66			