


G-G

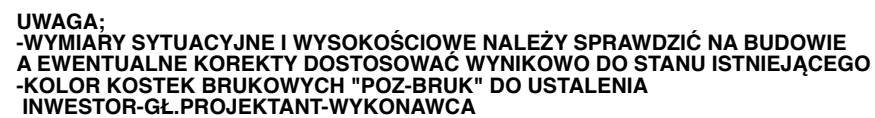

PRACOWNIA AUTORSKA I BIURO PRAWNE H.J. BUSZKIEWICZ SP. Z O.O.
60-772 POZNAŃ UL. MATEJKI 68/4 TEL. 061 8658916 FAX. 061 8659660

PW		BRANŻA: KOMUNIKACJA	NR UMOWY: Umowa z dnia 12.2011r.	DATA: 04.2012r.
INWESTOR		UNIWERSYTET IM.ADAMA MICKIEWICZA A POZNANIU UL.WIENIAWSKIEGO 1 61-712 POZNAN		RYS. NR: 9 WHDR
OBIEKT		WYDZIAŁ HISTORYCZNY UNIWERSYTETU IM.ADAMA MICKIEWICZA W POZNANIU		
TEMAT		ULICA D-03 PRZEKROJE KONSTR.NAWIERZCHNI G-G		SKALA: 1:10
PROJEKT		mgr inż. arch. JACEK BUSZKIEWICZ 49/86/PW		
		mgr inż. AURELIUSZ MEISSNER UPR. NR. 379/66		