
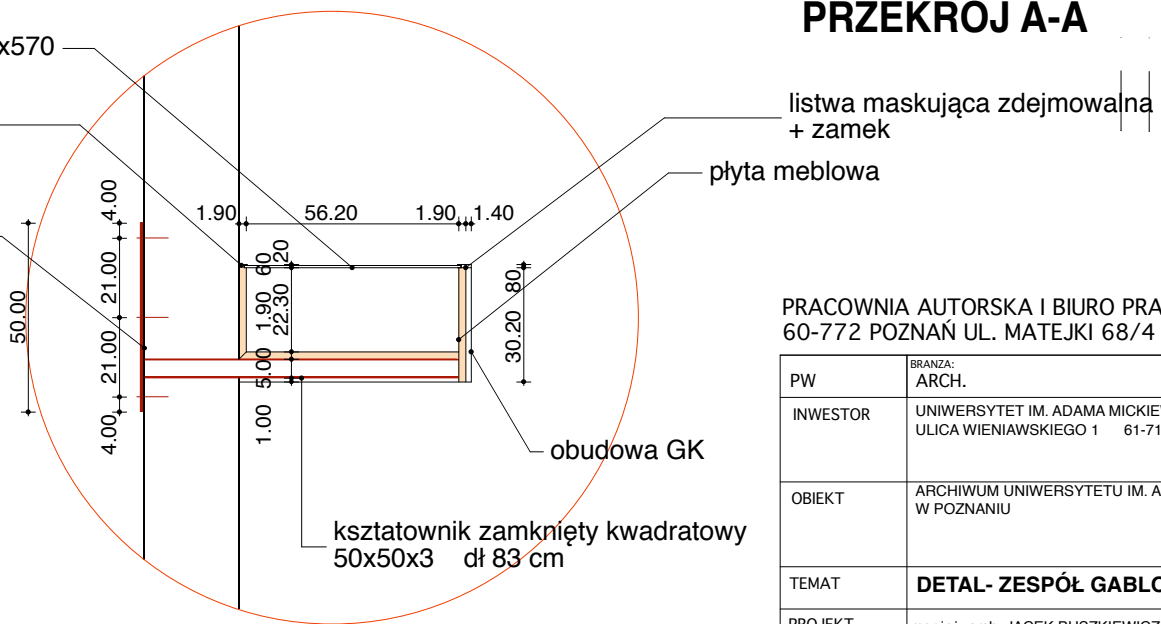


PRZEKRÓJ A-A

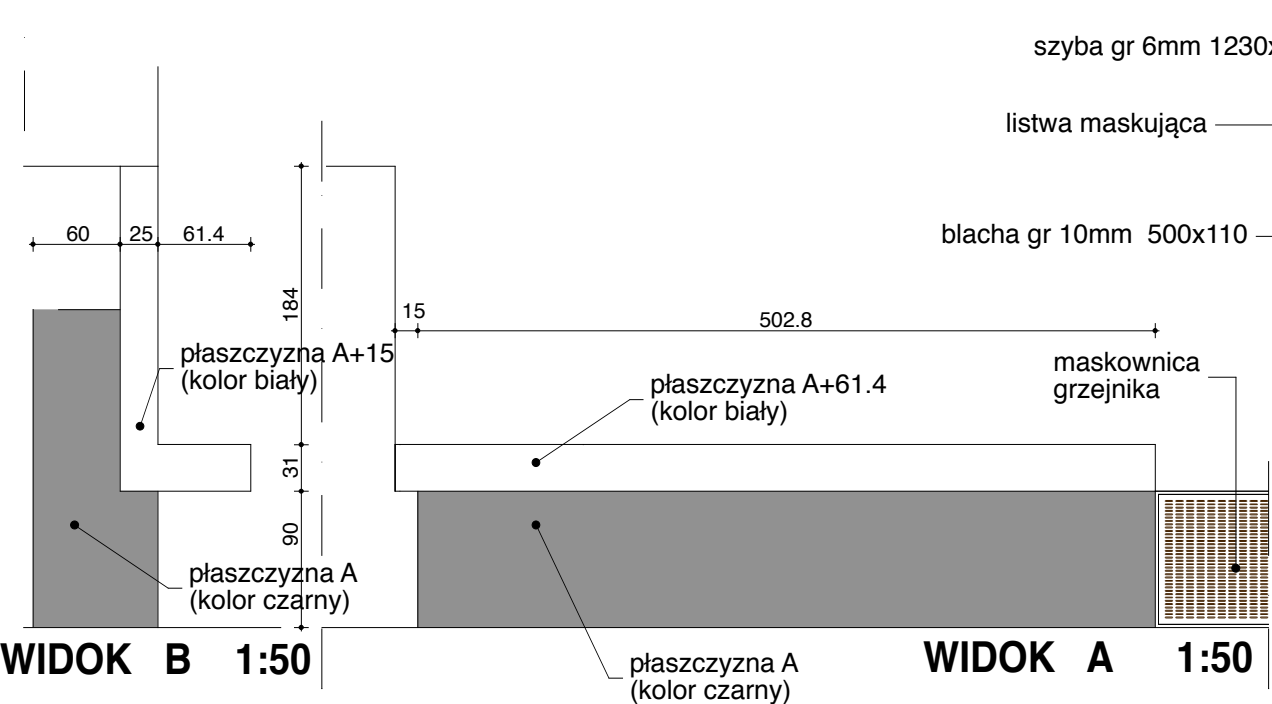

PRACOWNIA AUTORSKA I BIURO PRAWNE H.J. BUSZKIEWICZ SP. Z O.O.  
60-772 POZNAŃ UL. MATEJKI 68/4 TEL. 061 8658916 FAX. 061 8659660

PW	BRANŻA: ARCH.	NR UMOWY: Umowa z dnia .12.2011r.	DATA: 04.2012r.
INWESTOR	UNIWERSYTET IM. ADAMA MICKIEWICZA W POZNANIU ULICA WIENIAWSKIEGO 1 61-712 POZNAŃ		rys. nr: <b>D33</b>
OBIEKT	ARCHIWUM UNIWERSYTETU IM. ADAMA MICKIEWICZA W POZNANIU		
TEMAT	<b>DETAL- ZESPÓŁ GABLOT WYSTAWIENNICZYCH</b>		SKALA: 1:20
PROJEKT ARCH.	mgr inż. arch. JACEK BUSZKIEWICZ 49/86/PW		
	mgr inż. arch. FILIP BUSZKIEWICZ 7131/19/P/2003		
	mgr inż. arch. PIOTR OSTROWSKI 7131/22/P/2004		