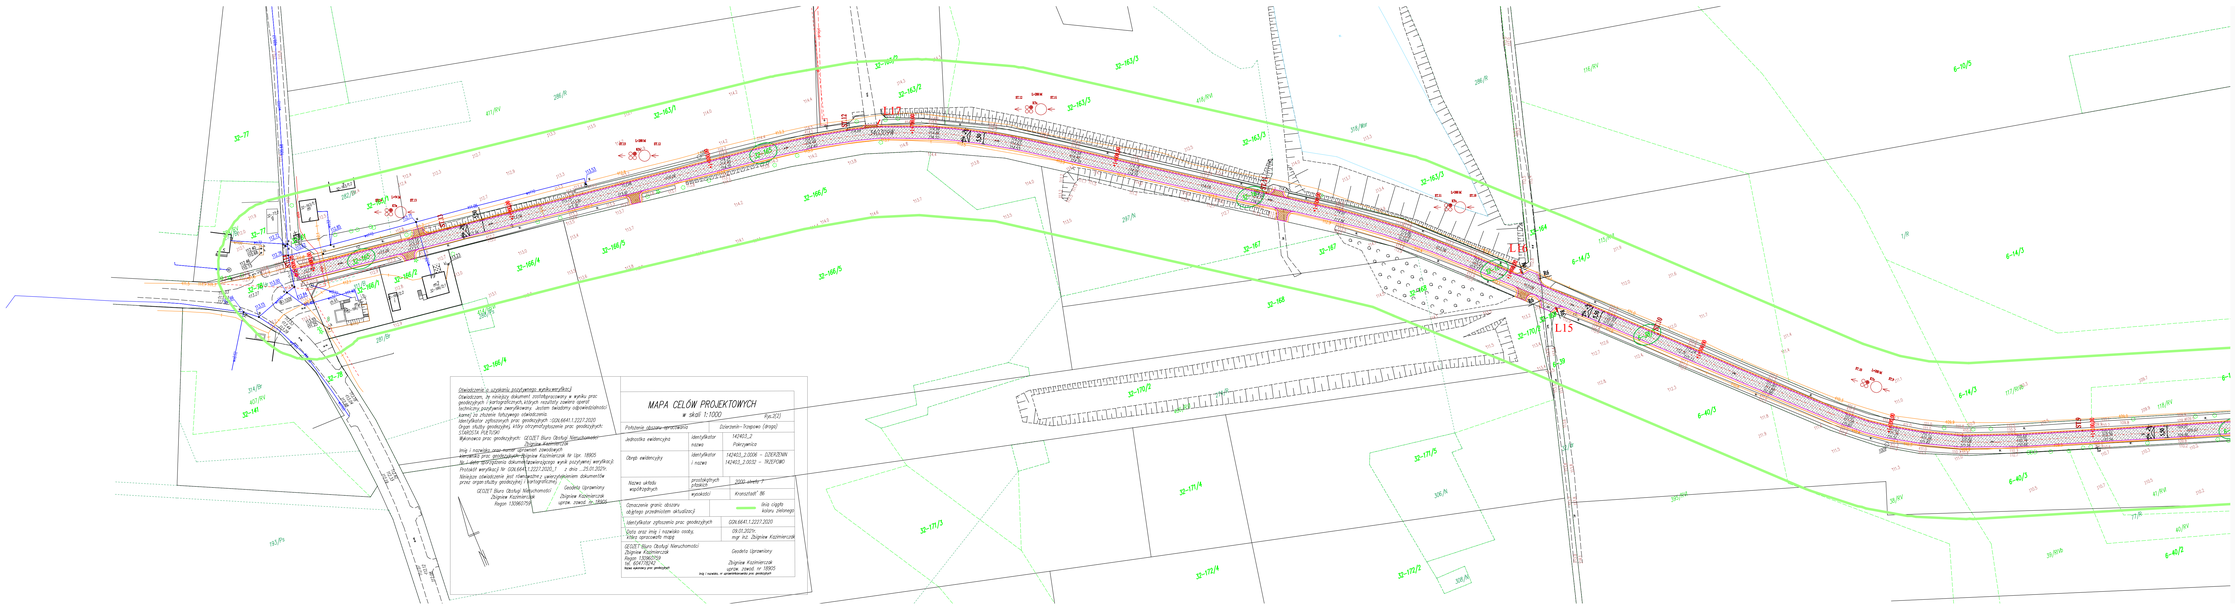

Legenda:

ISTNIEJĄCE:

- 165 — Numery działek inwestycji
- Granice ewidencyjne działek

PROJEKTOWANE:

- Krawędź jezdni
- Krawężnik 15x30cm
- Opornik 12,5X25cm
- Obrzeże 8X30cm
- Kanał technologiczny
- Chodnik
- Jezdnia bitumiczna
- Pobocze
- Zjazdy z kostki betonowej
- Zjazdy z kruszywa
- L17 — Oświetlenie Solarne

Za zgodność z oryginałem mapy.

Oświadczenie o uzyskaniu zezwolenia na wykonywanie

Oświadczam, że niniejszy dokument zostałopracowany w wyniku prac geodezyjnych i kartograficznych,których rezultaty zawiera zgodnie technicznymi podlegała zweryfikowany. Jestem świadomy odpowiedzialności karnej za złożenie fałszywego oświadczenia.

Identyfikator ośrodka pracy geodezyjnych: GDN.6641.1.2227.2020

Identyfikator uprawnień pracy geodezyjnych: 1046/641/1227/2020

Wykonawca prac geodezyjnych: GEOZET Biuro Obsługi Nieruchomości Zbigniew Kozmierczak

Ilość i rodzaj osnów wraz z datami założeń zweryfikowanych prac geodezyjnych: Zbigniew Kozmierczak Nr Upr. 10905

Nr, data i opis założenia dokumentacji powiązanego z nim zgłoszenia weryfikacji: Protokół weryfikacji Nr GDN.6641.1.2227.2020, 1 - z dnia - 25.01.2021r.

Niniejszy oświadczenie jest równoważny z wpisaniem dokumentów przez organ służby geodezyjnej i kartograficznej.

GEOZET Biuro Obsługi Nieruchomości Zbigniew Kozmierczak
Region 130960759

Geodeta Uprawniony
Zbigniew Kozmierczak
upr.nr. (rawo) nr 10905

MAPA CELÓW PROJEKTOWYCH

w skali 1:1000 Arkusz

Położenie obszaru opracowania		Działoszyn-Trzepowo (droga)
Jednostka ewidencyjna	Identyfikator nazwa	142403_2 Pokrzywnica
Obręb ewidencyjny	Identyfikator i nazwa	142403_2.0006 – DZIEKZYN 142403_2.0032 – TRZEPOWO
Nazwa układu współrzędnych		2000 strefa 7
	przeliczeniowych	wysokości Kronsztad '86
Oznaczenia granic obszaru objętego przedmiotem aktualizacji		linia ciągła kolory zielonego
Identyfikator ośrodka pracy geodezyjnych		GDN.6641.1.2227.2020
Data oraz imię i nazwisko osoby która opracowała mapę		09.01.2021r. mgr. Inż. Zbigniew Kozmierczak

GEOZET Biuro Obsługi Nieruchomości Zbigniew Kozmierczak
Region 130960759
tel. 604778242
Nowe adresy po podziale:

Geodeta Uprawniony
Zbigniew Kozmierczak
upr.nr. (rawo) nr 10905
mgr / wydz. z uprawnieniami pro geodezyjnych

InFrA-Kom
Cezary Mikołajewski
Wilcza 6/3
05-500 Piaseczno
tel. 509 844 674
Nip: 761-153-11-96
Regon: 384348830
biuro@infra-kom.com
www.infra-kom.com

Inwestor: WÓJT GMINY POKRZYWNICA, ALEJA JANA PAWŁA II 10, 06-131 POKRZYWNICA

Nazwa zadania: DROGA GMINNA	Nazwa: DROGOWA
Temat opracowania: "Przebudowa drogi gminnej relacji Działoszyn - Trzepowo"	Nazwa: PB
Nazwa zadania: PROJEKT ZAGOSPODAROWANIA TERENU	Skala: 1:500
ZESPÓŁ PROJEKTOWY	Data: SIERPIEŃ 2021r.
Imię i nazwisko: Projektant:	Podpis:
Numer: Cezary Mikołajewski MAZ/0015/PWBD/15	Nr. kl.: 2-1