


Ścianka szklana ESG 10 mm,
mocowanie w profilu dolnym i górnym,
słupki i profile pionowe tylko od wewnątrz pom.,
od str. zew - tafla szkła bez pionowych profili,
łączenia tafli na silikon

Drzwi szklane
Rodzaj: drzwi wewnętrzne całoszklane
w ościeżnicy aluminiowej MB-45
Grubość szyby: 8 mm hartowane
Wymiary światła: ok. 90 × 200 cm

Słupek A, B - profil aluminiowy, licowanie
z krawędzią biurka

1. Wszystkie rysunki sprawdzić na budowie
2. Wszystkie rozbieżności i nieścisłości należy zgłaszać projektantowi
3. Podane wymiary mogą różnić się od stanu faktycznego
4. **Wszystkie wymiary podano od gotowych ułożonych płytek!**
5. Wszystkie wymiary, materiały oraz ilość płytek powinny być sprawdzone przez ekipę wykonawczą w celu weryfikacji ich jakości
6. Stolarz wykonuje własny pomiar na budowie, zabrania się wykonywania zabudowy jedynie z projektu.
7. Projektant nie ponosi odpowiedzialności za błędy wykonawcze ekipy wykonawczej.

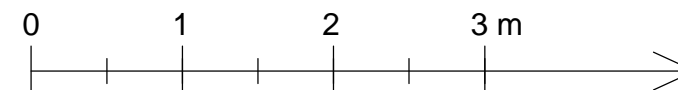

Skala dla rysunków 1:50

wszystkie wymiary sprawdzić na budowie!

INWESTYCJA	PROJEKT ARCHITEKTONICZNY PRZEBUDOWY DZIENNIKA PODAWCZEGO ORAZ SKŁADU CHRONOLOGICZNEGO W URZĘDZIE GMINY SZERZYN, SZERZYN NR 521			
PROJEKTANT	mgr inż. arch. Przemysław Gajdosz spec. architektoniczna		DATA 02.2026	PODPIS
	BRANŻA Architektura	FAZA Proj. budowlany	DATA 02.2026	SKALA 1:20
RYSUNEK	DZIENNIK PODAWCZY - RYSUNKI DLA SZKLARZA			NR RYS. AR/18/