





1. Wszystkie rysunki sprawdzić na budowie
2. Wszystkie rozbieżności i nieścisłości należy zgłaszać projektantowi
3. Podane wymiary mogą różnić się od stanu faktycznego
4. **Wszystkie wymiary podano od gotowych ułożonych płytek!**
5. Wszystkie wymiary, materiały oraz ilość płytek powinny być sprawdzone przez ekipę wykonawczą w celu weryfikacji ich jakości
6. Stolarz wykonuje własny pomiar na budowie, zabrania się wykonywania zabudowy jedynie z projektu.
7. Projektant nie ponosi odpowiedzialności za błędy wykonawcze ekipy wykonawczej.

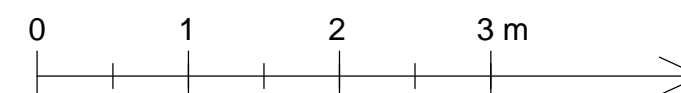

Skala dla rysunków 1:50

wszystkie wymiary sprawdzić na budowie!

INWESTYCJA	PROJEKT ARCHITEKTONICZNY PRZEBUDOWY DZIENNIKA PODAWCZEGO ORAZ SKŁADU CHRONOLOGICZNEGO W URZĘDZIE GMINY SZERZYNY, SZERZNY NR 521			
PROJEKTANT	mgr inż. arch. Przemysław Gajdosz spec. architektoniczna		DATA 02.2026	PODPIS 
	BRANŻA Architektura	FAZA Proj. budowlany	DATA 02.2026	SKALA 1:20
RYSUNEK	SKŁAD CHRONOLOGICZNY _ WIZUALIZACJA 2			NR RYS. AR/