POZIOM -1 (BUD. GŁ. + AULA) / POZIOM 0 (PAWILONY + KOMORA)

Poziom -1 budynku głównego "przyziemny", od strony północnej zagłębiony o około 160 cm poniżej poziomu terenu, a od strony południowej z wyjściami bezpośrednio na poziom terenu

Poziom -1 auli w całości podziemny z małymi oknami w poziomie otaczającego terenu.

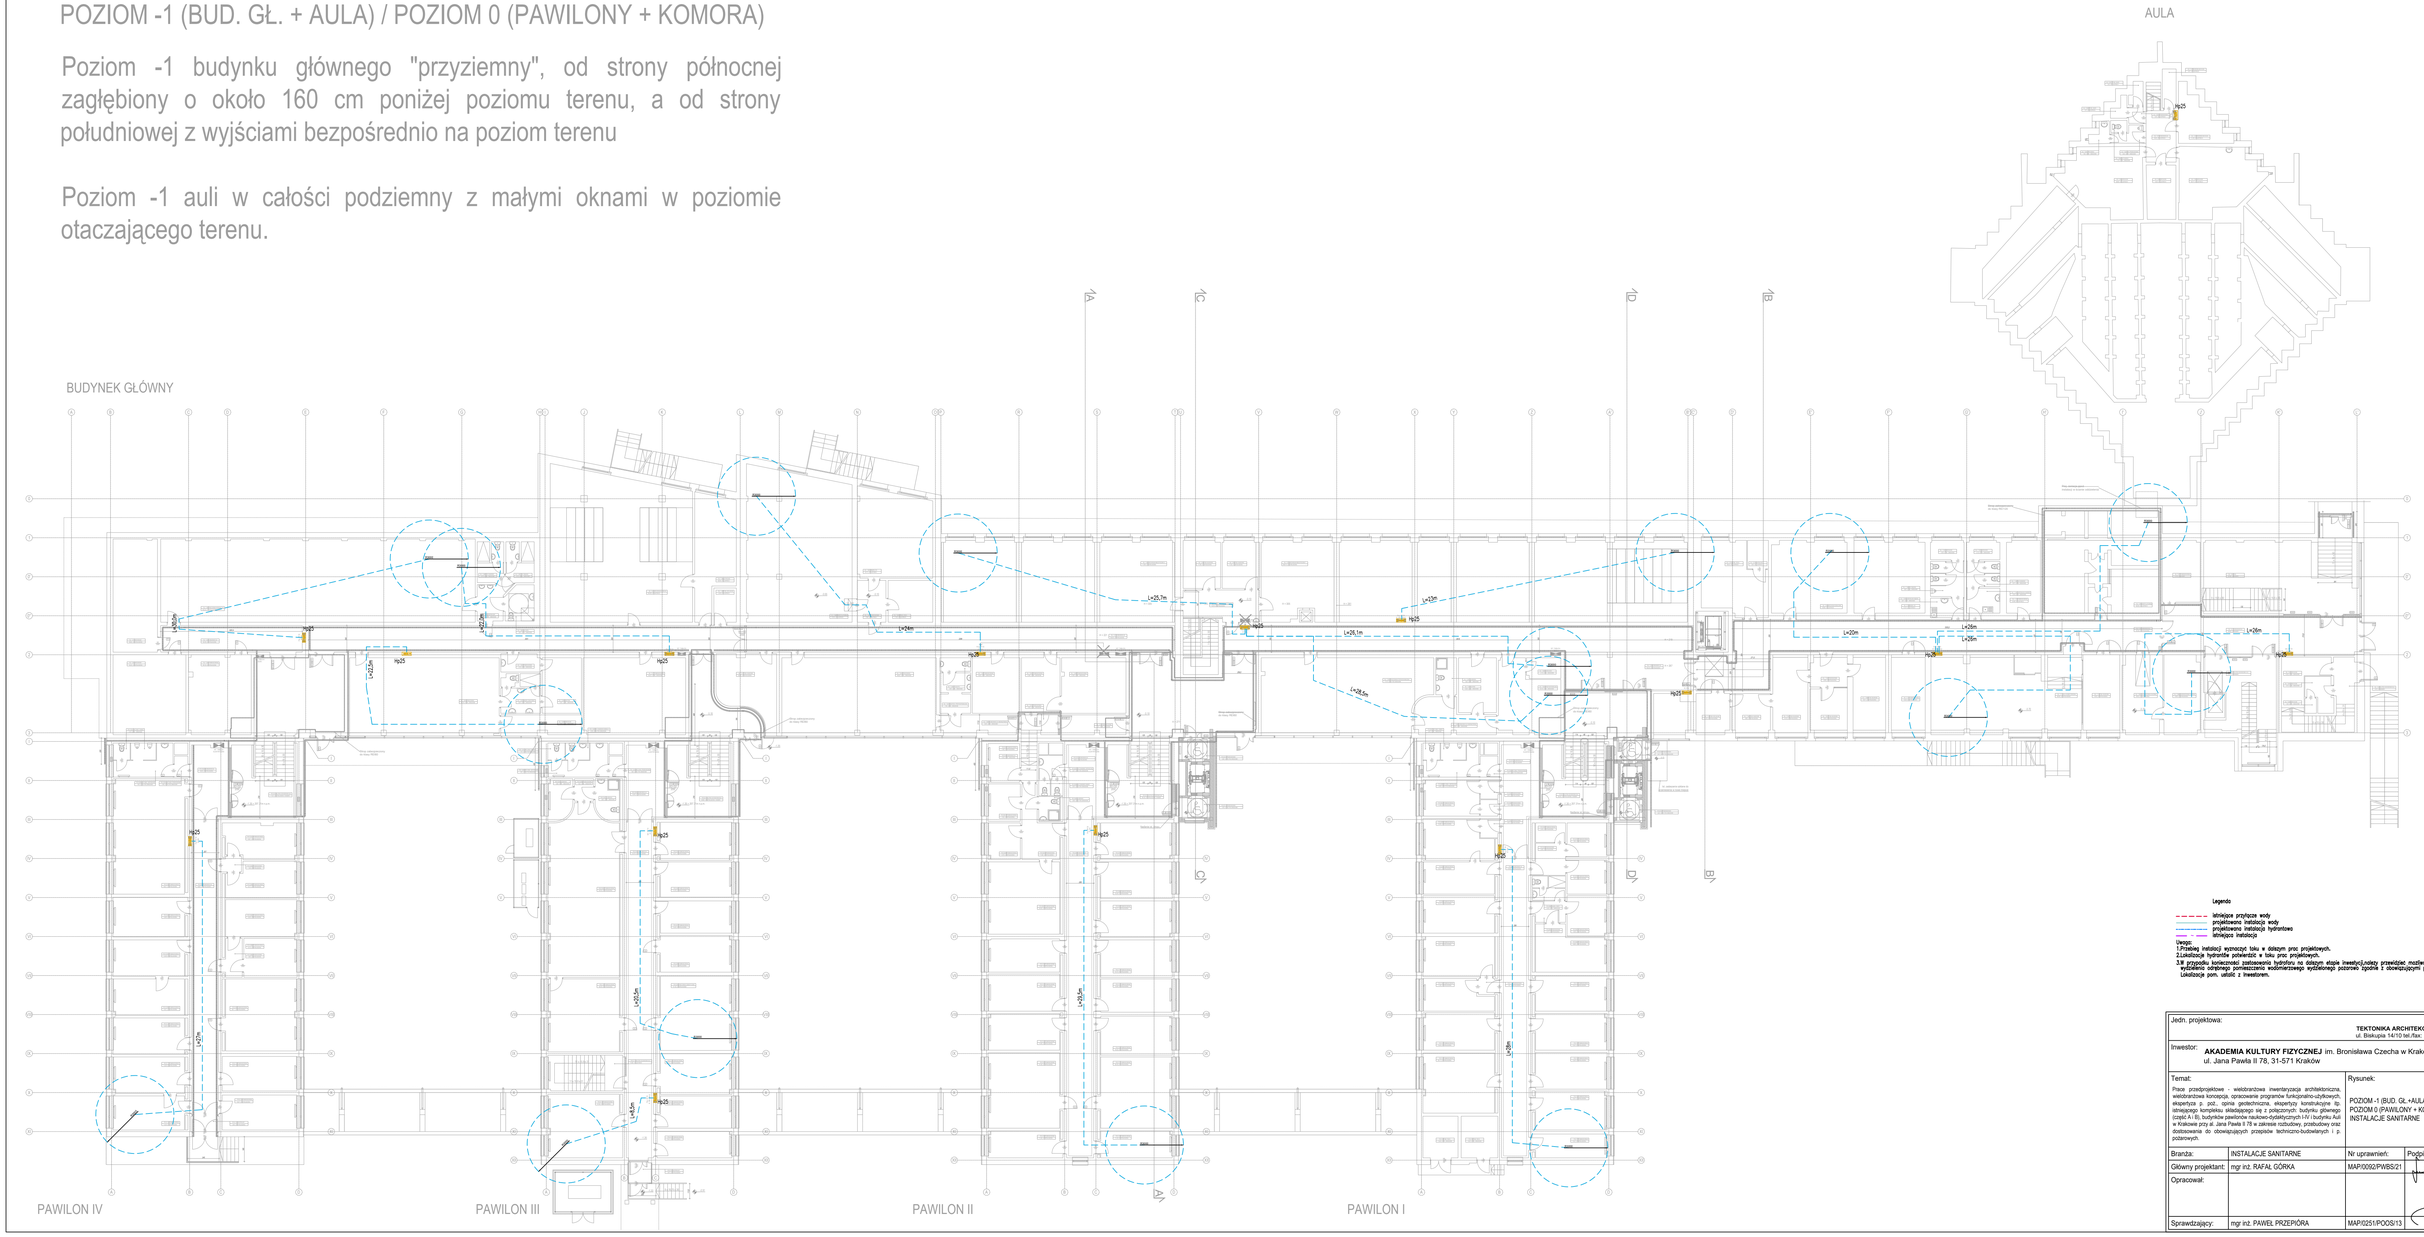

Legenda

istniejąca przyłącze wody
projektowana instalacja wody
projektowana instalacja hydrantowa
istniejąca instalacja

Uwagi:

1.Przebieg instalacji wytyczyć toku w dalszym prac projektowych.
2.Lokalizacja hydrantów potwierdzić w toku prac projektowych.
3.W przypadku konieczności zastosowania hydroforu na dalszym etapie inwestycji,należy przewidzieć możliwość wydzielenia odrębnego pomieszczenia wodomierzowego wydzielonego pożarowo zgodnie z obowiązującymi przepisami. Lokalizację pom. uzgodnić z Inwestorem.

Jedn. projektowa:	**TEKTONIKA ARCHITEKCI Sp. z o.o. Sp. k.** ul. Biskupia 14/10 tel./fax: 12 412 48 14			
Inwestor:	**AKADEMIA KULTURY FIZYCZNEJ** im. Bronisława Czecha w Krakowie ul. Jana Pawła II 78, 31-571 Kraków			Faza proj: PK
Temat: Prace przedprojektowe - wielobranżowa inwentaryzacja architektoniczna, wielobranżowa koncepcja, opracowanie programów funkcjonalno-użytkowych, ekspertyza p. poż., opinia geotechniczna, ekspertyzy konstrukcyjne tj. istniejącego kompleksu składającego się z połączonych: budynku głównego (część A i B), budynków pawilonów naukowo-dydaktycznych I-IV i budynku Auli w Krakowie przy al. Jana Pawła II 78 w zakresie rozbudowy, przebudowy oraz dostosowania do obowiązujących przepisów techniczno-budowlanych i p. pożarowych.		Rysunek: POZIOM -1 (BUD. GŁ.+AULA) POZIOM 0 (PAWILONY + KOMORA) INSTALACJE SANITARNE		Nr rys: SO2
Branża:	INSTALACJE SANITARNE	Nr uprawnień:	Podpis:	Skala: 1:200
Głowny projektant:	mgr inż. RAFAŁ GÓRKA	MAP/0092/PWBS/21		
Opracował:				Data: 2026 KWIECIEŃ
Sprawdzający:	mgr inż. PAWEŁ PRZEPIÓRA	MAP/0251/POOS/13		