


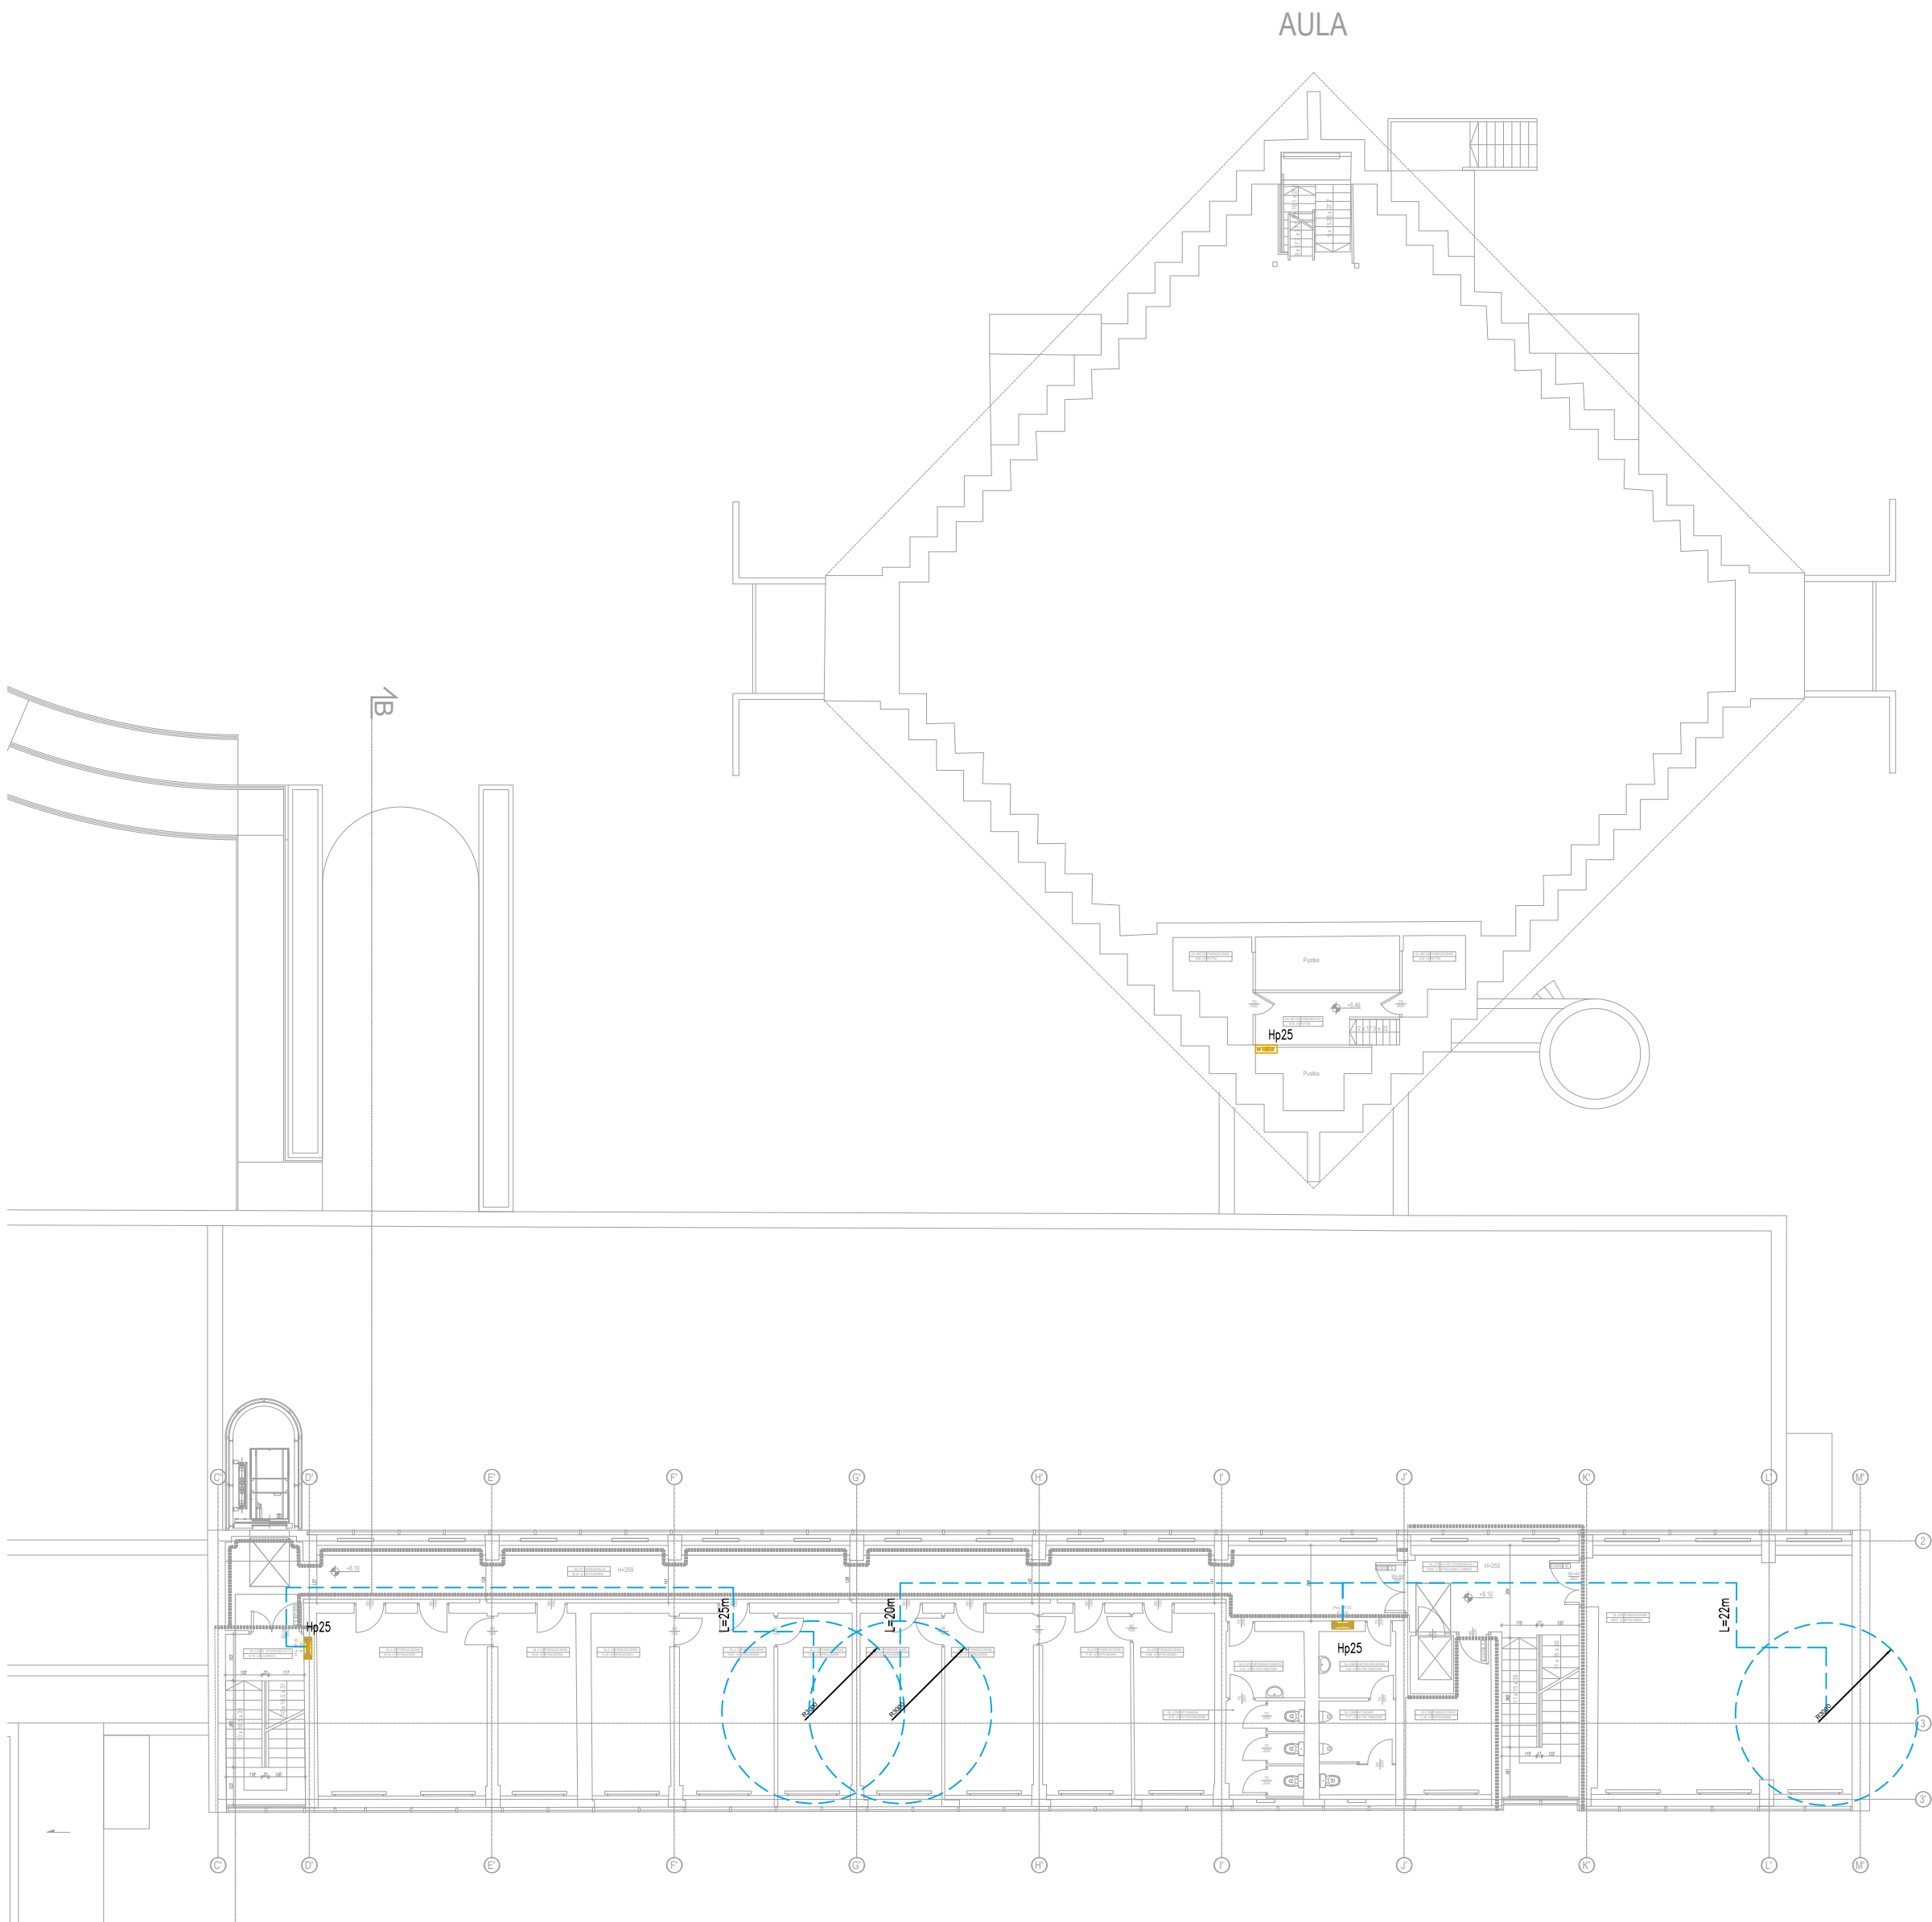

Jedn. projektowa:		TEKTONIKA ARCHITEKCI Sp. z o.o. Sp. k. ul. Biskupia 14/10 tel./fax: 12 412 48 14		
Inwestor:		AKADEMIA KULTURY FIZYCZNEJ im. Bronisława Czecha w Krakowie ul. Jana Pawła II 78, 31-571 Kraków		Faza proj: PK
Temat:		Rysunek:		Nr rys:
Prace przedprojektowe - wielobranżowa inwentaryzacja architektoniczna, wielobranżowa koncepcja, opracowanie programów funkcjonalno-użytkowych, ekspertyza p. poż., opinia geotechniczna, ekspertyzy konstrukcyjne itp. istniejącego kompleksu składającego się z połączonego: budynku głównego (część A i B), budynków pawilonów naukowo-dydaktycznych I-VI i budynku Auli w Krakowie przy al. Jana Pawła II 78 w zakresie rozbudowy, przebudowy oraz dostosowania do obowiązujących przepisów techniczno-budowlanych i p. pożarowych.		POZIOM 2 (BUD. GŁ. +AULA) INSTALACJE SANITARNE		S05
Branża:	INSTALACJE SANITARNE	Nr uprawnień:	Podpis:	Skala:
Główny projektant:	mgr inż. RAFAŁ GÓRKA	MAP/0092/PWBS/21		1:200
Opracował:				Data:
Sprawdzający:	mgr inż. PAWEŁ PRZEPIÓRA	MAP/0251/POOS/13		2026 KWIECIEŃ