


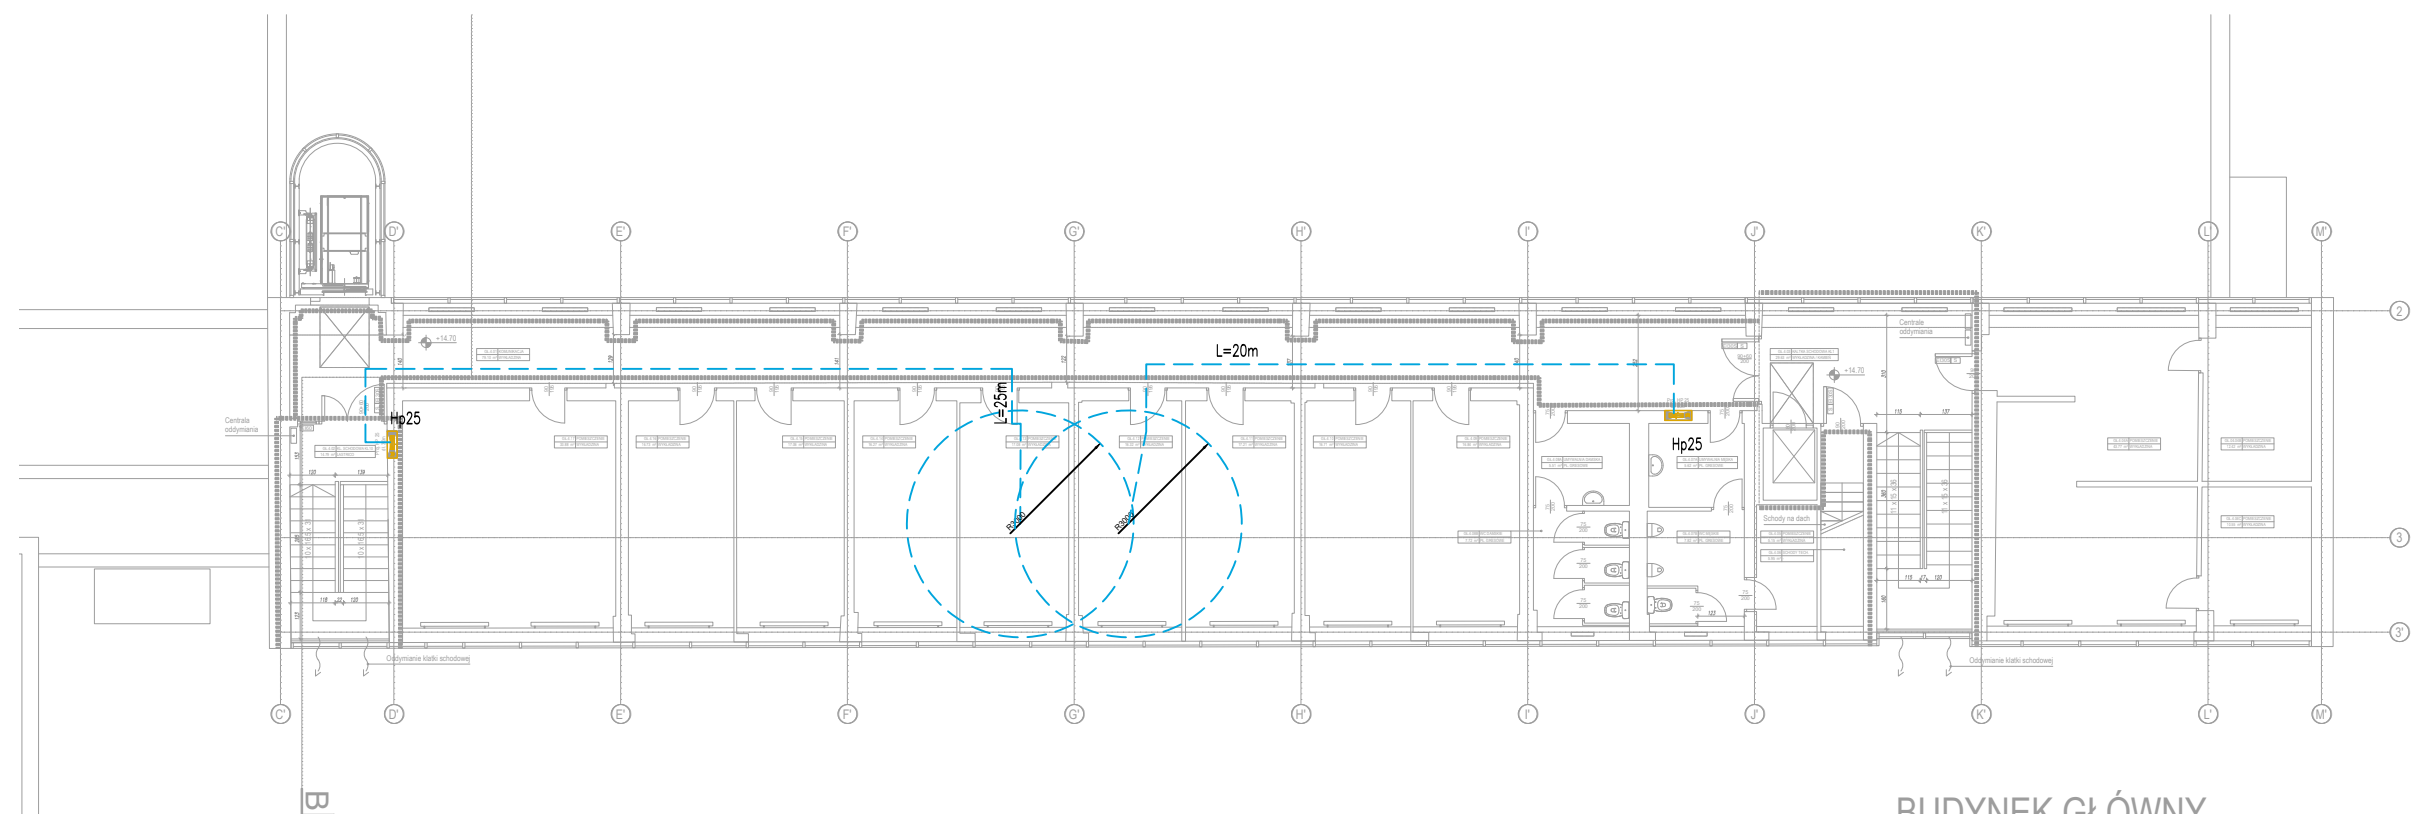

RIIDVNEK GŁÓWNY

- Legenda
- istniejące przyłącze wody
 - projektowana instalacja wody
 - projektowana instalacja hydrantowa
 - istniejąca instalacja

Uwaga:
1.Przebieg instalacji wyznaczyć toku w dalszym prac projektowych.
2.Lokalizacje hydrantów potwierdzić w toku prac projektowych.
3.W przypadku konieczności zastosowania hydroforu na dalszym etapie inwestycji,należy przewidzieć możliwość wydzielenia odrębnego pomieszczenia wodomierzowego wydzielonego pożarowo zgodnie z obowiązującymi przepisami. Lokalizacje pom. ustalić z Inwestorem.

Jedn. projektowa:		TEKTONIKA ARCHITEKCI Sp. z o.o. Sp. k. ul. Biskupia 14/10 tel./fax: 12 412 48 14		
Inwestor:		AKADEMIA KULTURY FIZYCZNEJ im. Bronisława Czecha w Krakowie ul. Jana Pawła II 78, 31-571 Kraków		Faza proj: PK
Temat:		Prace przedprojektowe - wielobranżowa inwentaryzacja architektoniczna, wielobranżowa koncepcja, opracowanie programów funkcjonalno-użytkowych, ekspertyza p. poż., opinia geotechniczna, ekspertyzy konstrukcyjne itp. istniejącego kompleksu składającego się z połączonych: budynku głównego (część A i B), budynków pawilonów naukowo-dydaktycznych I-IV i budynku Auli w Krakowie przy al. Jana Pawła II 78 w zakresie rozbudowy, przebudowy oraz dostosowania do obowiązujących przepisów techniczno-budowlanych i p. pożarowych.		Nr rys: S07
Rysunek:		POZIOM 4 (BUD. GŁ.+AULA) INSTALACJE SANITARNE		
Branża:	INSTALACJE SANITARNE	Nr uprawnień:	Podpis:	Skala:
Główny projektant:	mgr inż. RAFAŁ GÓRKA	MAP/0092/PWBS/21		1:200
Opracował:				Data:
Sprawdzający:	mgr inż. PAWEŁ PRZEPIÓRA	MAP/0251/POOS/13		2026 KWIECIEŃ