


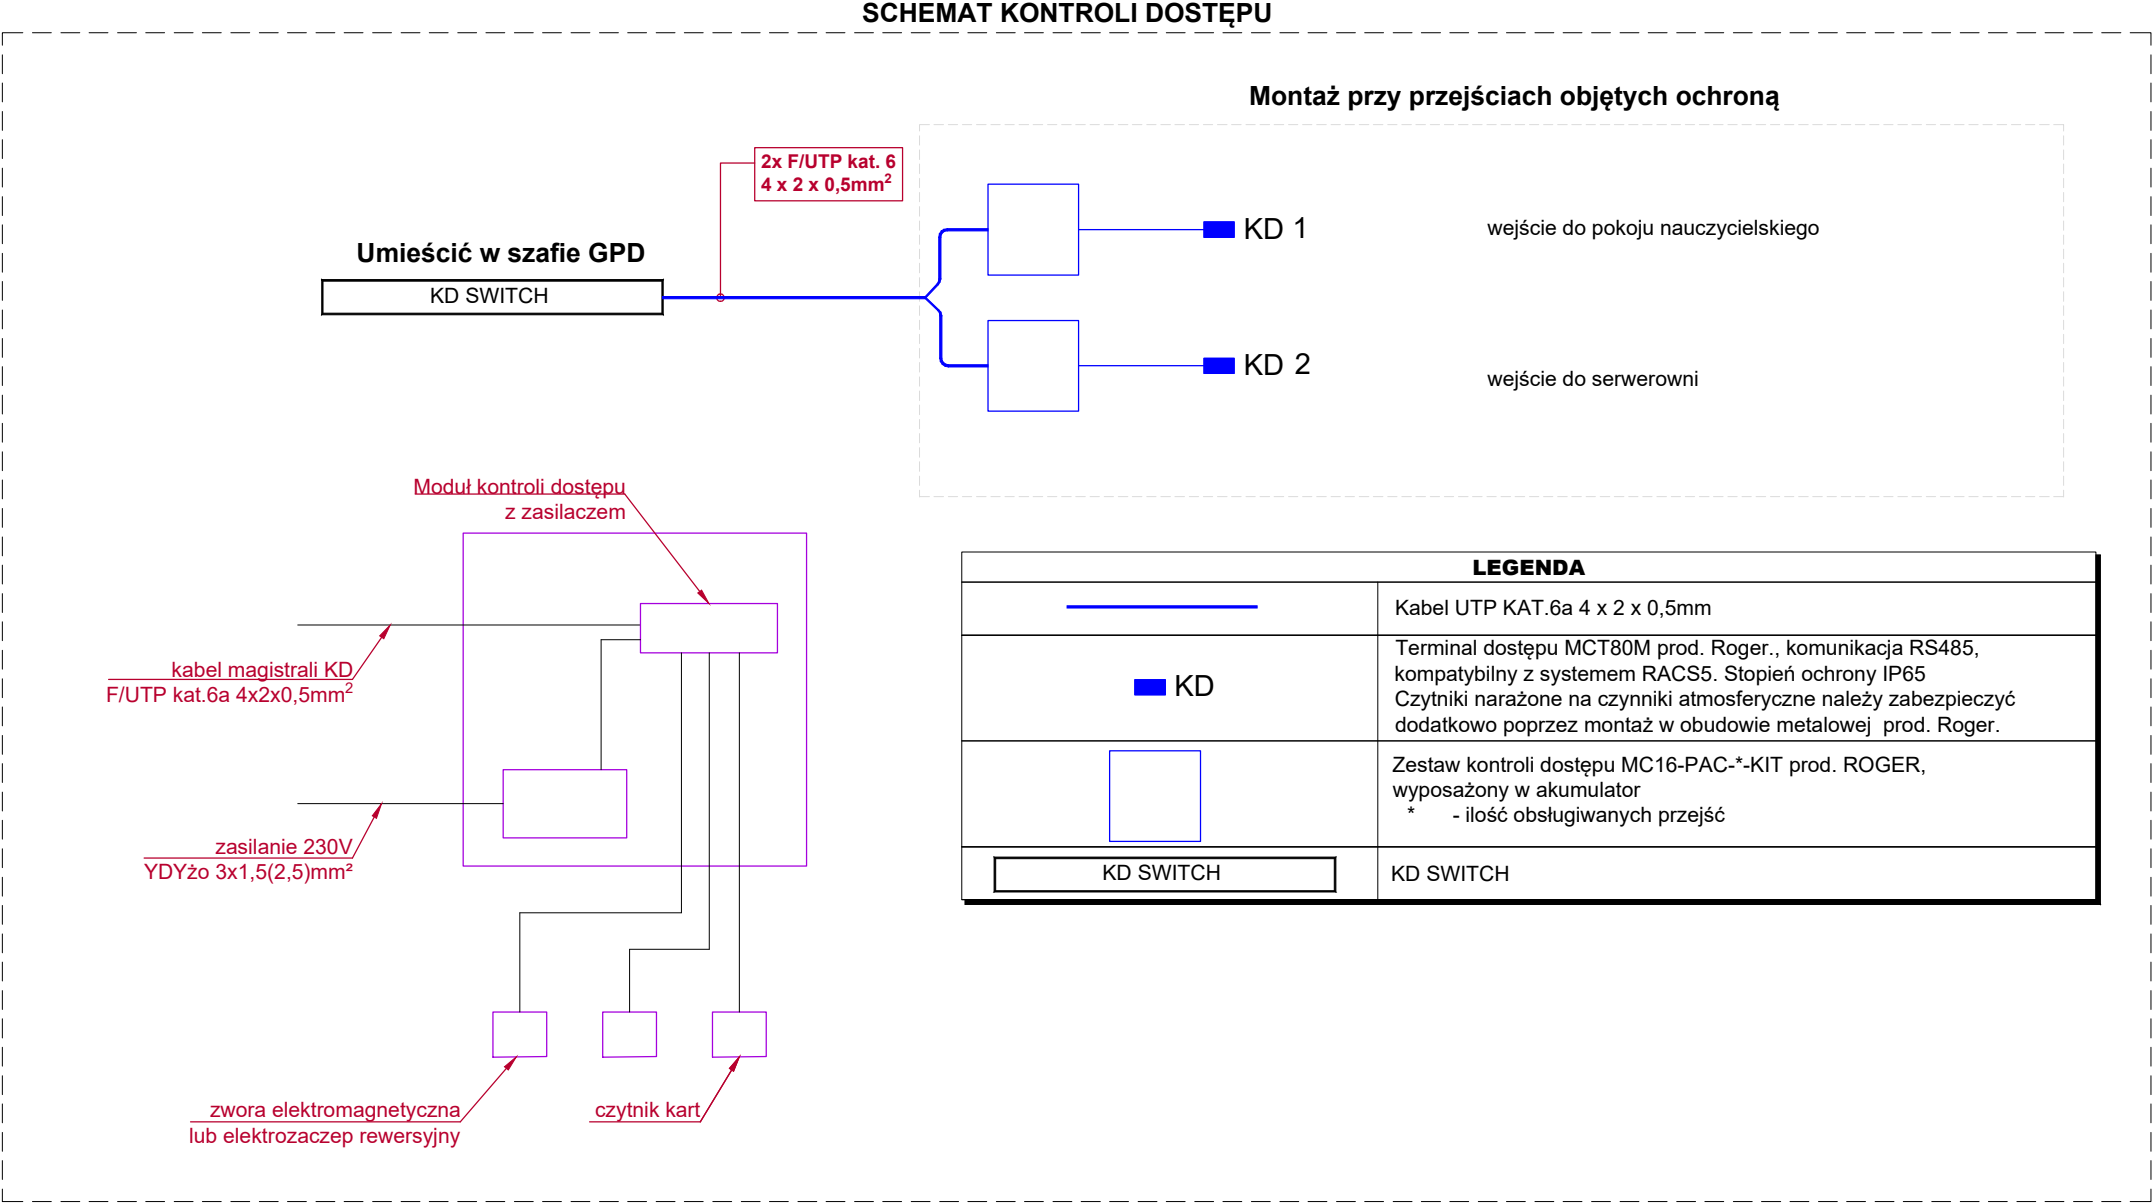

|                                                                                         |                      |   |                              |
|-----------------------------------------------------------------------------------------|----------------------|---|------------------------------|
| Format rysunku:<br>297x420                                                              | Faza projektu:<br>PW | Inwestor:<br><br>Powiat Rawicki<br>ul. Rynek 17<br>63-900 Rawicz                                          |                              |
| Skala:<br>---                                                                           | Data:<br>14.05.2026  |   |                              |
| Adres inwestycji:<br>działka nr 2987<br>ul. Generała Józefa Hallera 12<br>63-900 Rawicz |                      | Nazwa projektu/Obiekt:<br>KOMPLEKSOWA MODERNIZACJA ENERGETYCZNA<br>BUDYNKU ZESPOŁU SZKÓŁ ZAWODOWYCH       |                              |
| Branża:<br>Elektryczna                                                                  |                      | Nazwa rysunku:<br>SCHEMAT SYSTEMU KONTORLI DOSTĘPU                                                        |                              |
|                                                                                         |                      | Nr rysunku:<br>IE26                                                                                       | Nr arkusza:<br>Ark. nr E. 45 |
| Autor projektu:<br>inż. Robert Jamroży                                                  |                      | Numer uprawnień:<br>Upr.nr WKP/0146/POOE/08<br>specjalność elektryczna<br>do projektowania bez ograniczeń | Podpis:                      |
| Projektował:<br>inż. Piotr Kolendowicz                                                  |                      | Numer uprawnień:                                                                                          | Podpis:                      |
| Projektował:<br>mgr inż. Marcin Sowiński                                                |                      | Numer uprawnień:                                                                                          | Podpis:                      |