


297x420

SCHEMAT SYSTEMU SYGNALIZACJI WŁAMANIA I NAPADU

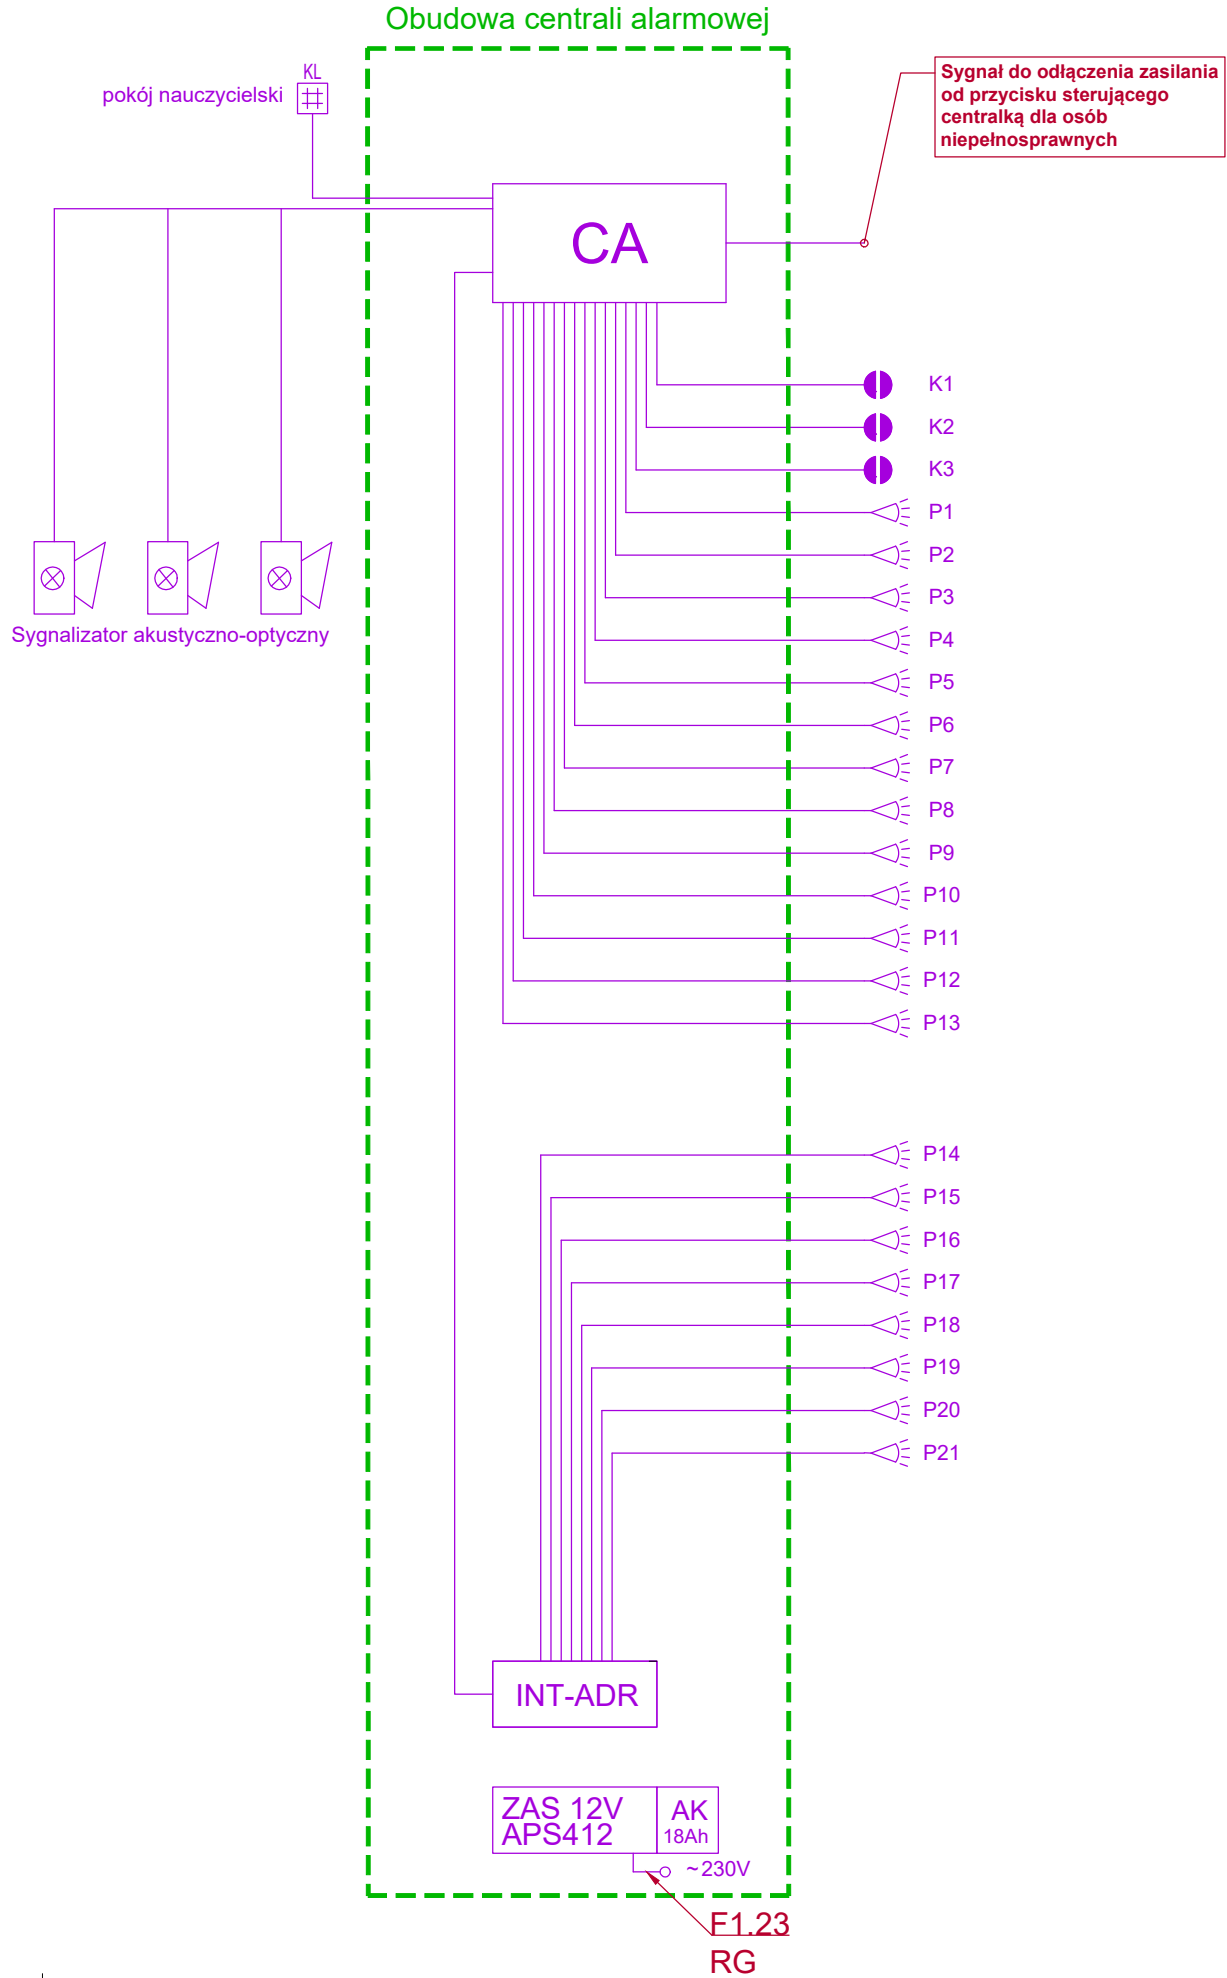

LEGENDA	
CA	Centrala alarmowa w obudowie z akumulatorem 18Ah montowana w szafie GPD
	Dualna czujka ruchu
	Manipulator
	Sygnalizator akustyczno-optyczny
	Czujka magnetyczna - kontaktron drzwiowy
INT-ADR	Ekspander wejść adresowalnych
ZAS 12V APS412 AK 18Ah	Zasilacz buforowy 230/12VDC

Format rysunku: 297x420	Faza projektu: PW	Inwestor: Powiat Rawicki ul. Rynek 17 63-900 Rawicz	
Skala: ---	Data: 14.05.2026		
Adres inwestycji: działka nr 2987 ul. Generała Józefa Hallera 12 63-900 Rawicz		Nazwa projektu/Obiekt: KOMPLEKSOWA MODERNIZACJA ENERGETYCZNA BUDYNKU ZESPOŁU SZKÓŁ ZAWODOWYCH	
Branża: Elektryczna		Nazwa rysunku: SCHEMAT SYSTEMU ALARMOWEGO	
Autor projektu: inż. Robert Jamroży		Nr rysunku: IE27	Nr arkusza: Ark. nr E. 46
		Podpis:	
Projektował: inż. Piotr Kolendowicz		Numer uprawnień:	Podpis:
Projektował: mgr inż. Marcin Sowiński		Numer uprawnień:	Podpis: