



PAWILON „B”

SALE SEMINARYJNE I RYSUNKOWE

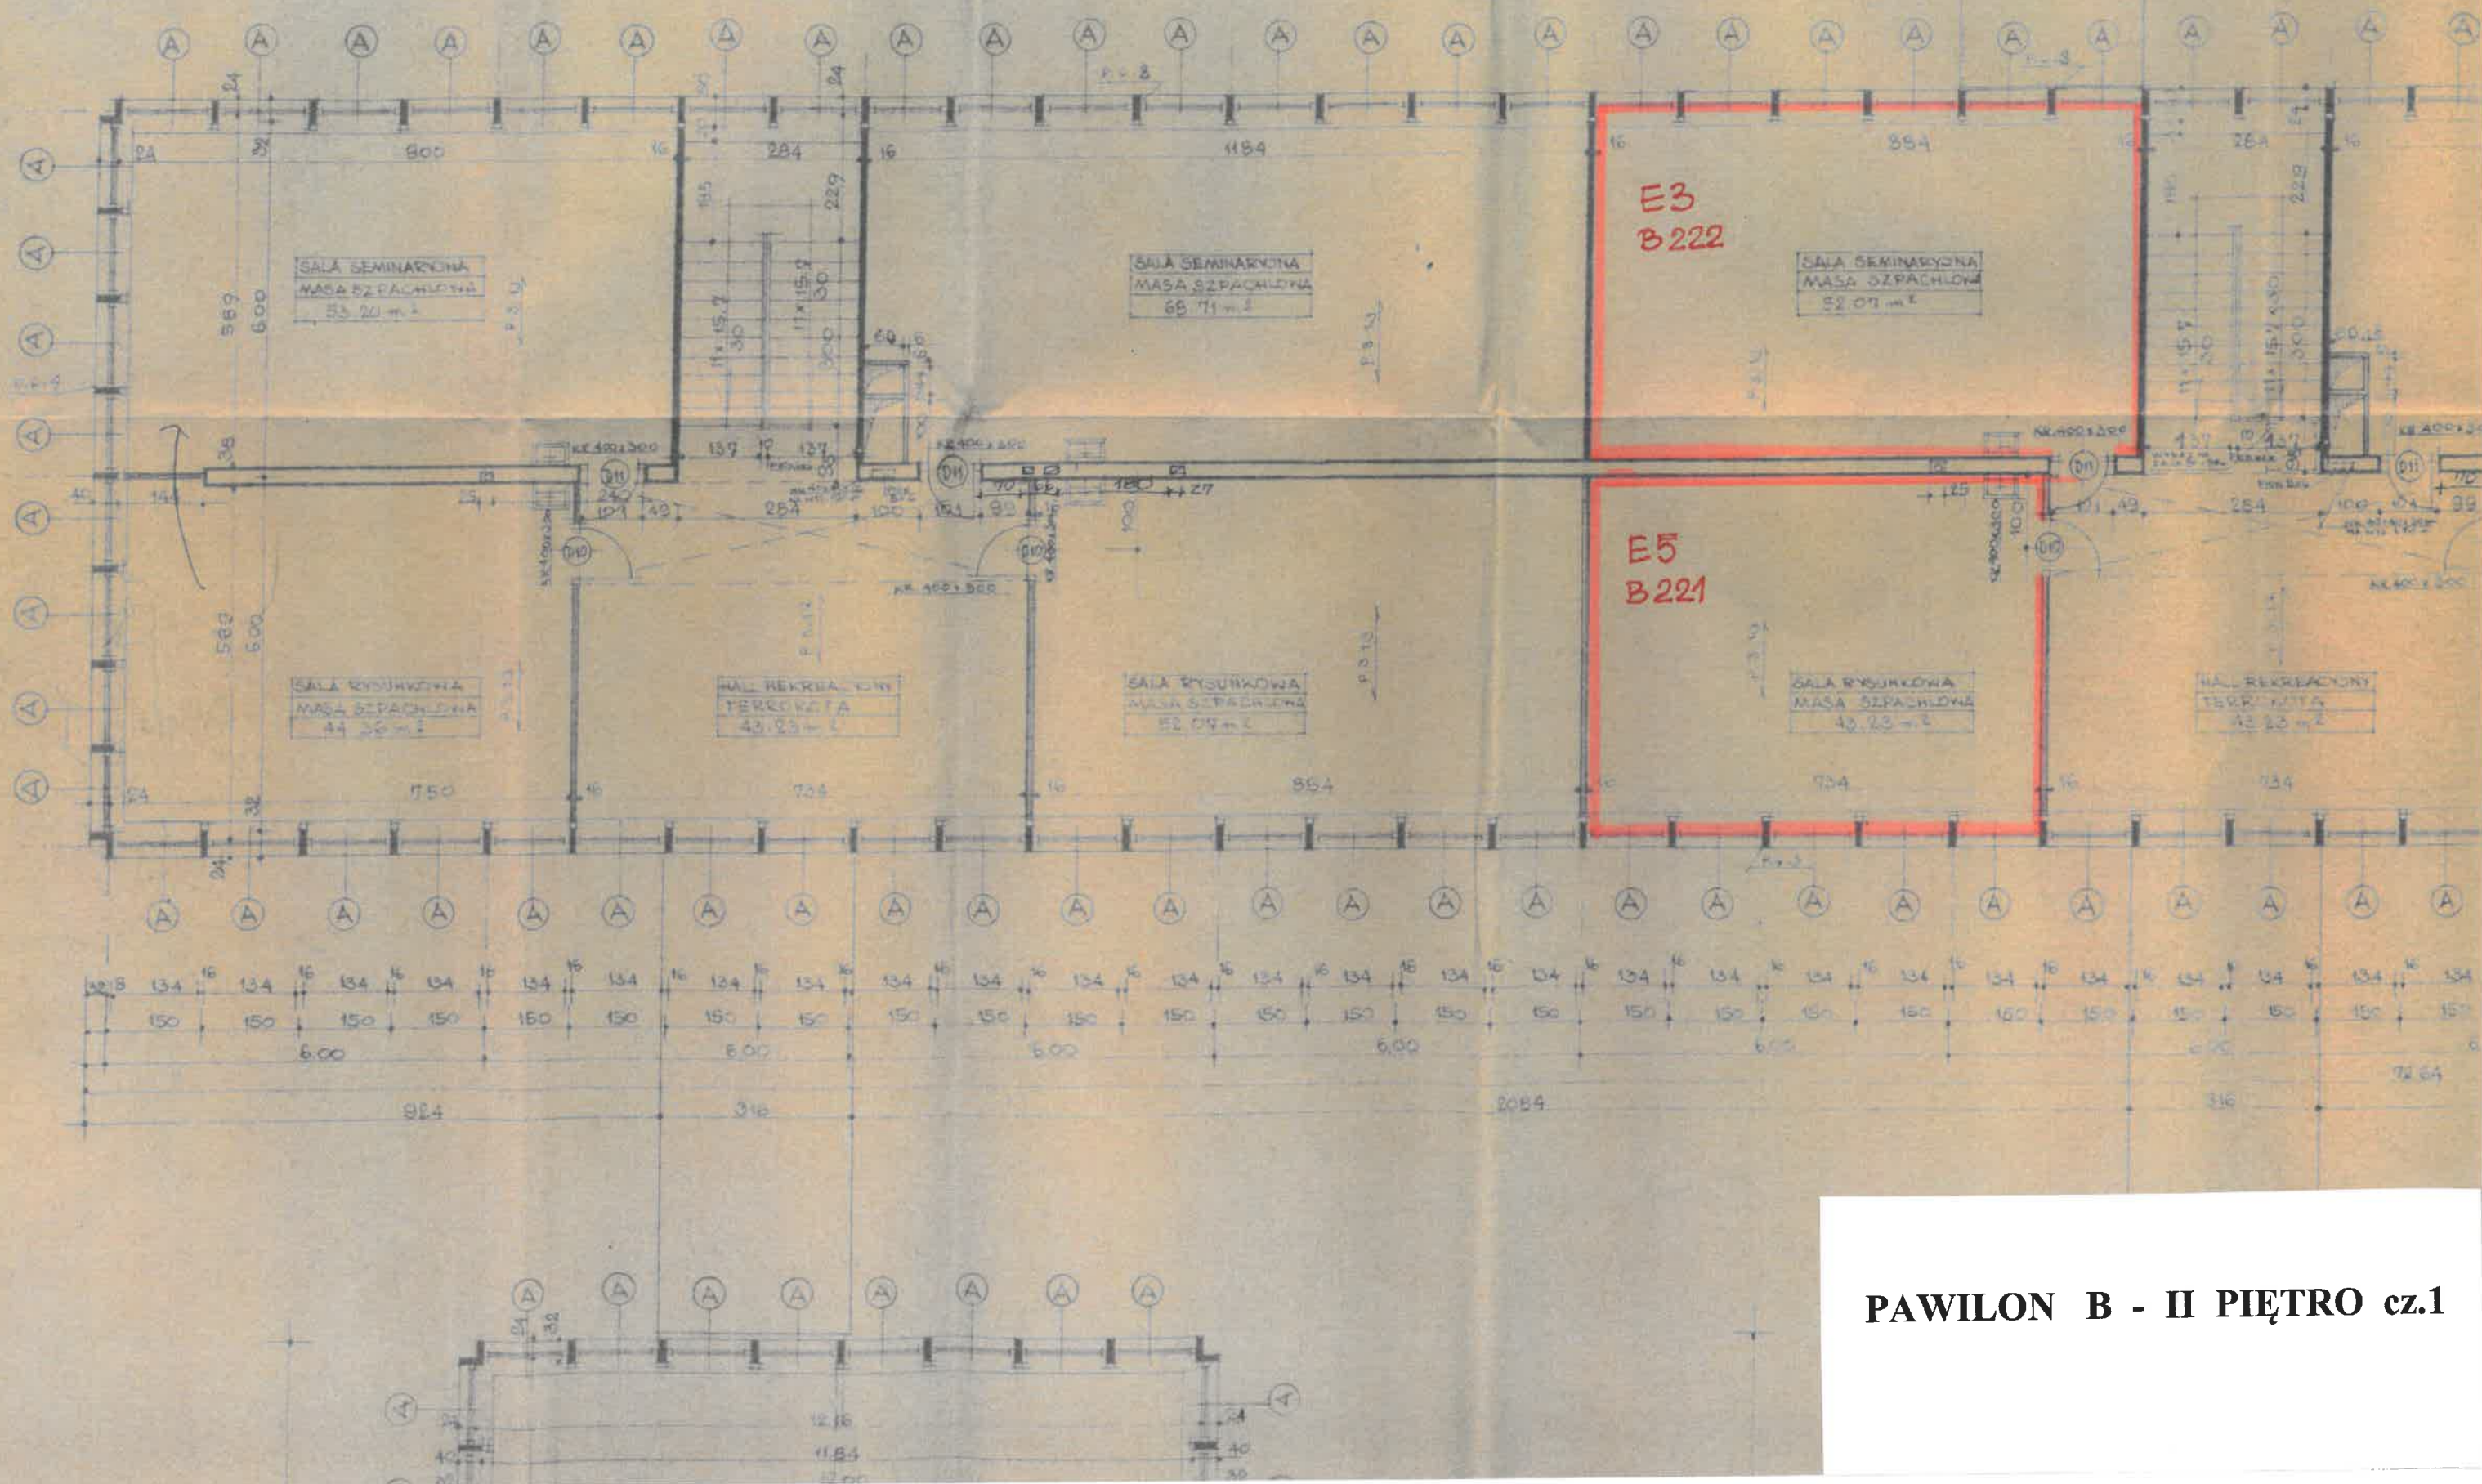

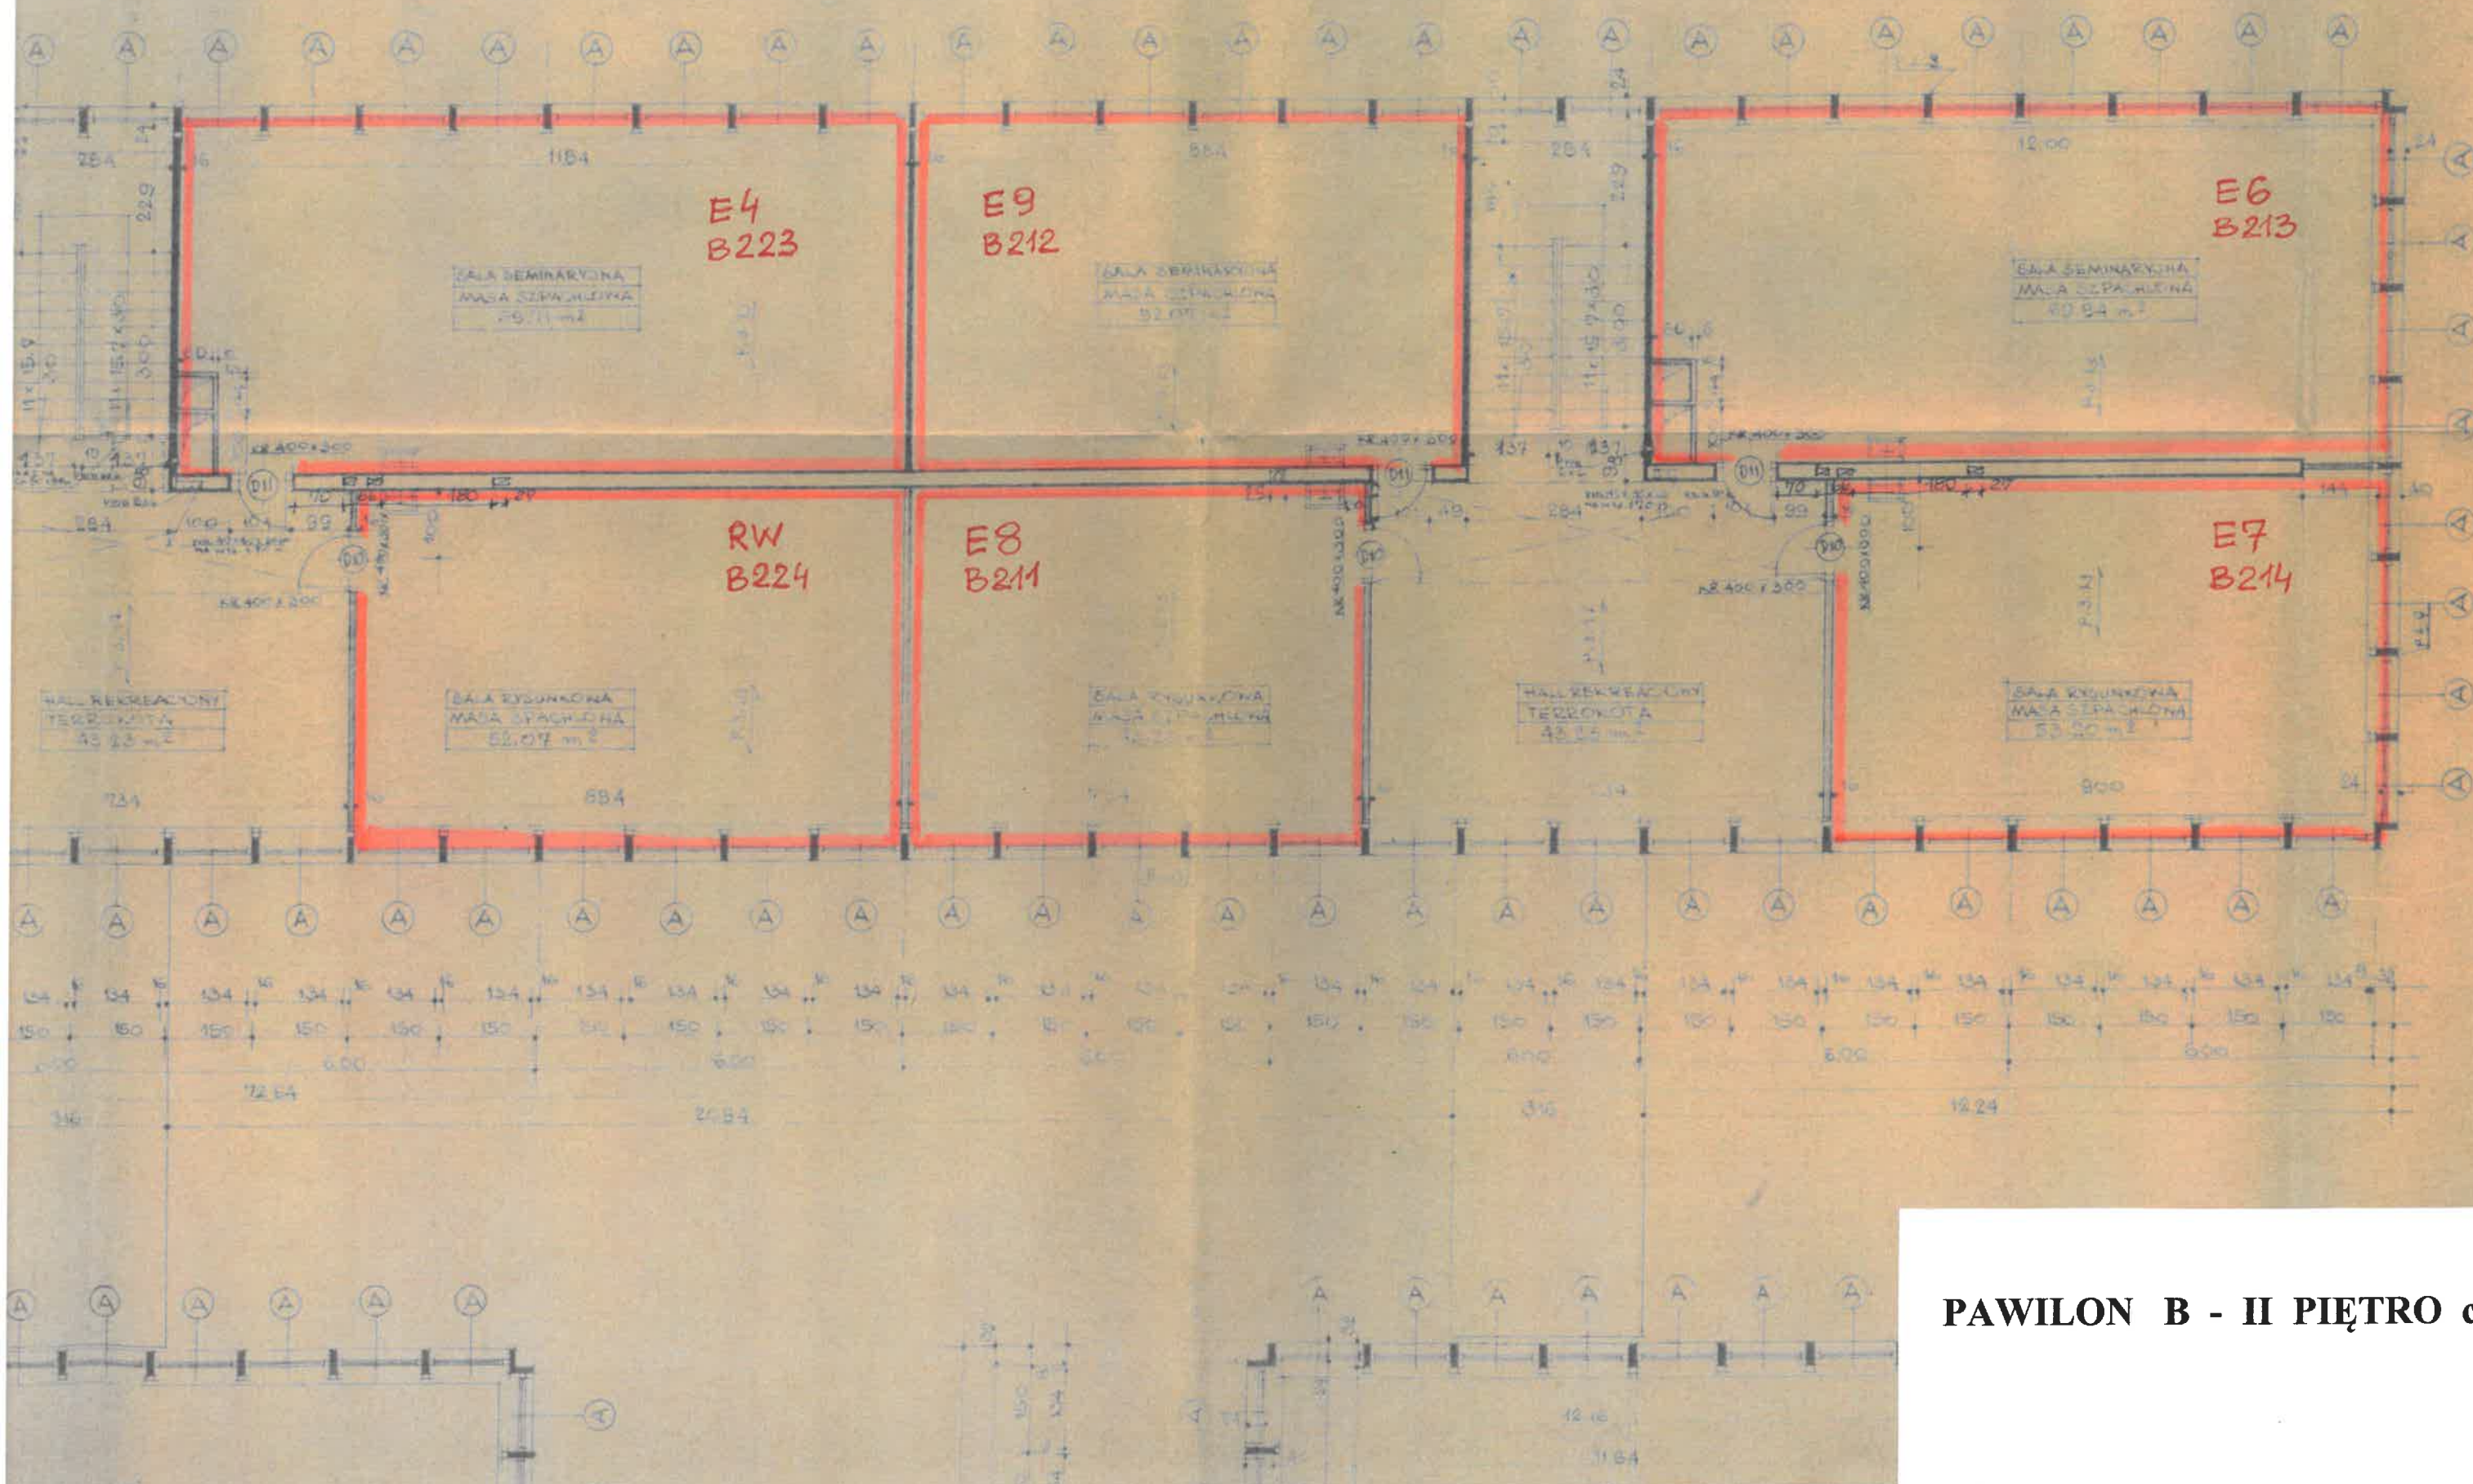

PAWILON B - II PIĘTRO cz.2