



# PAWILON „B”

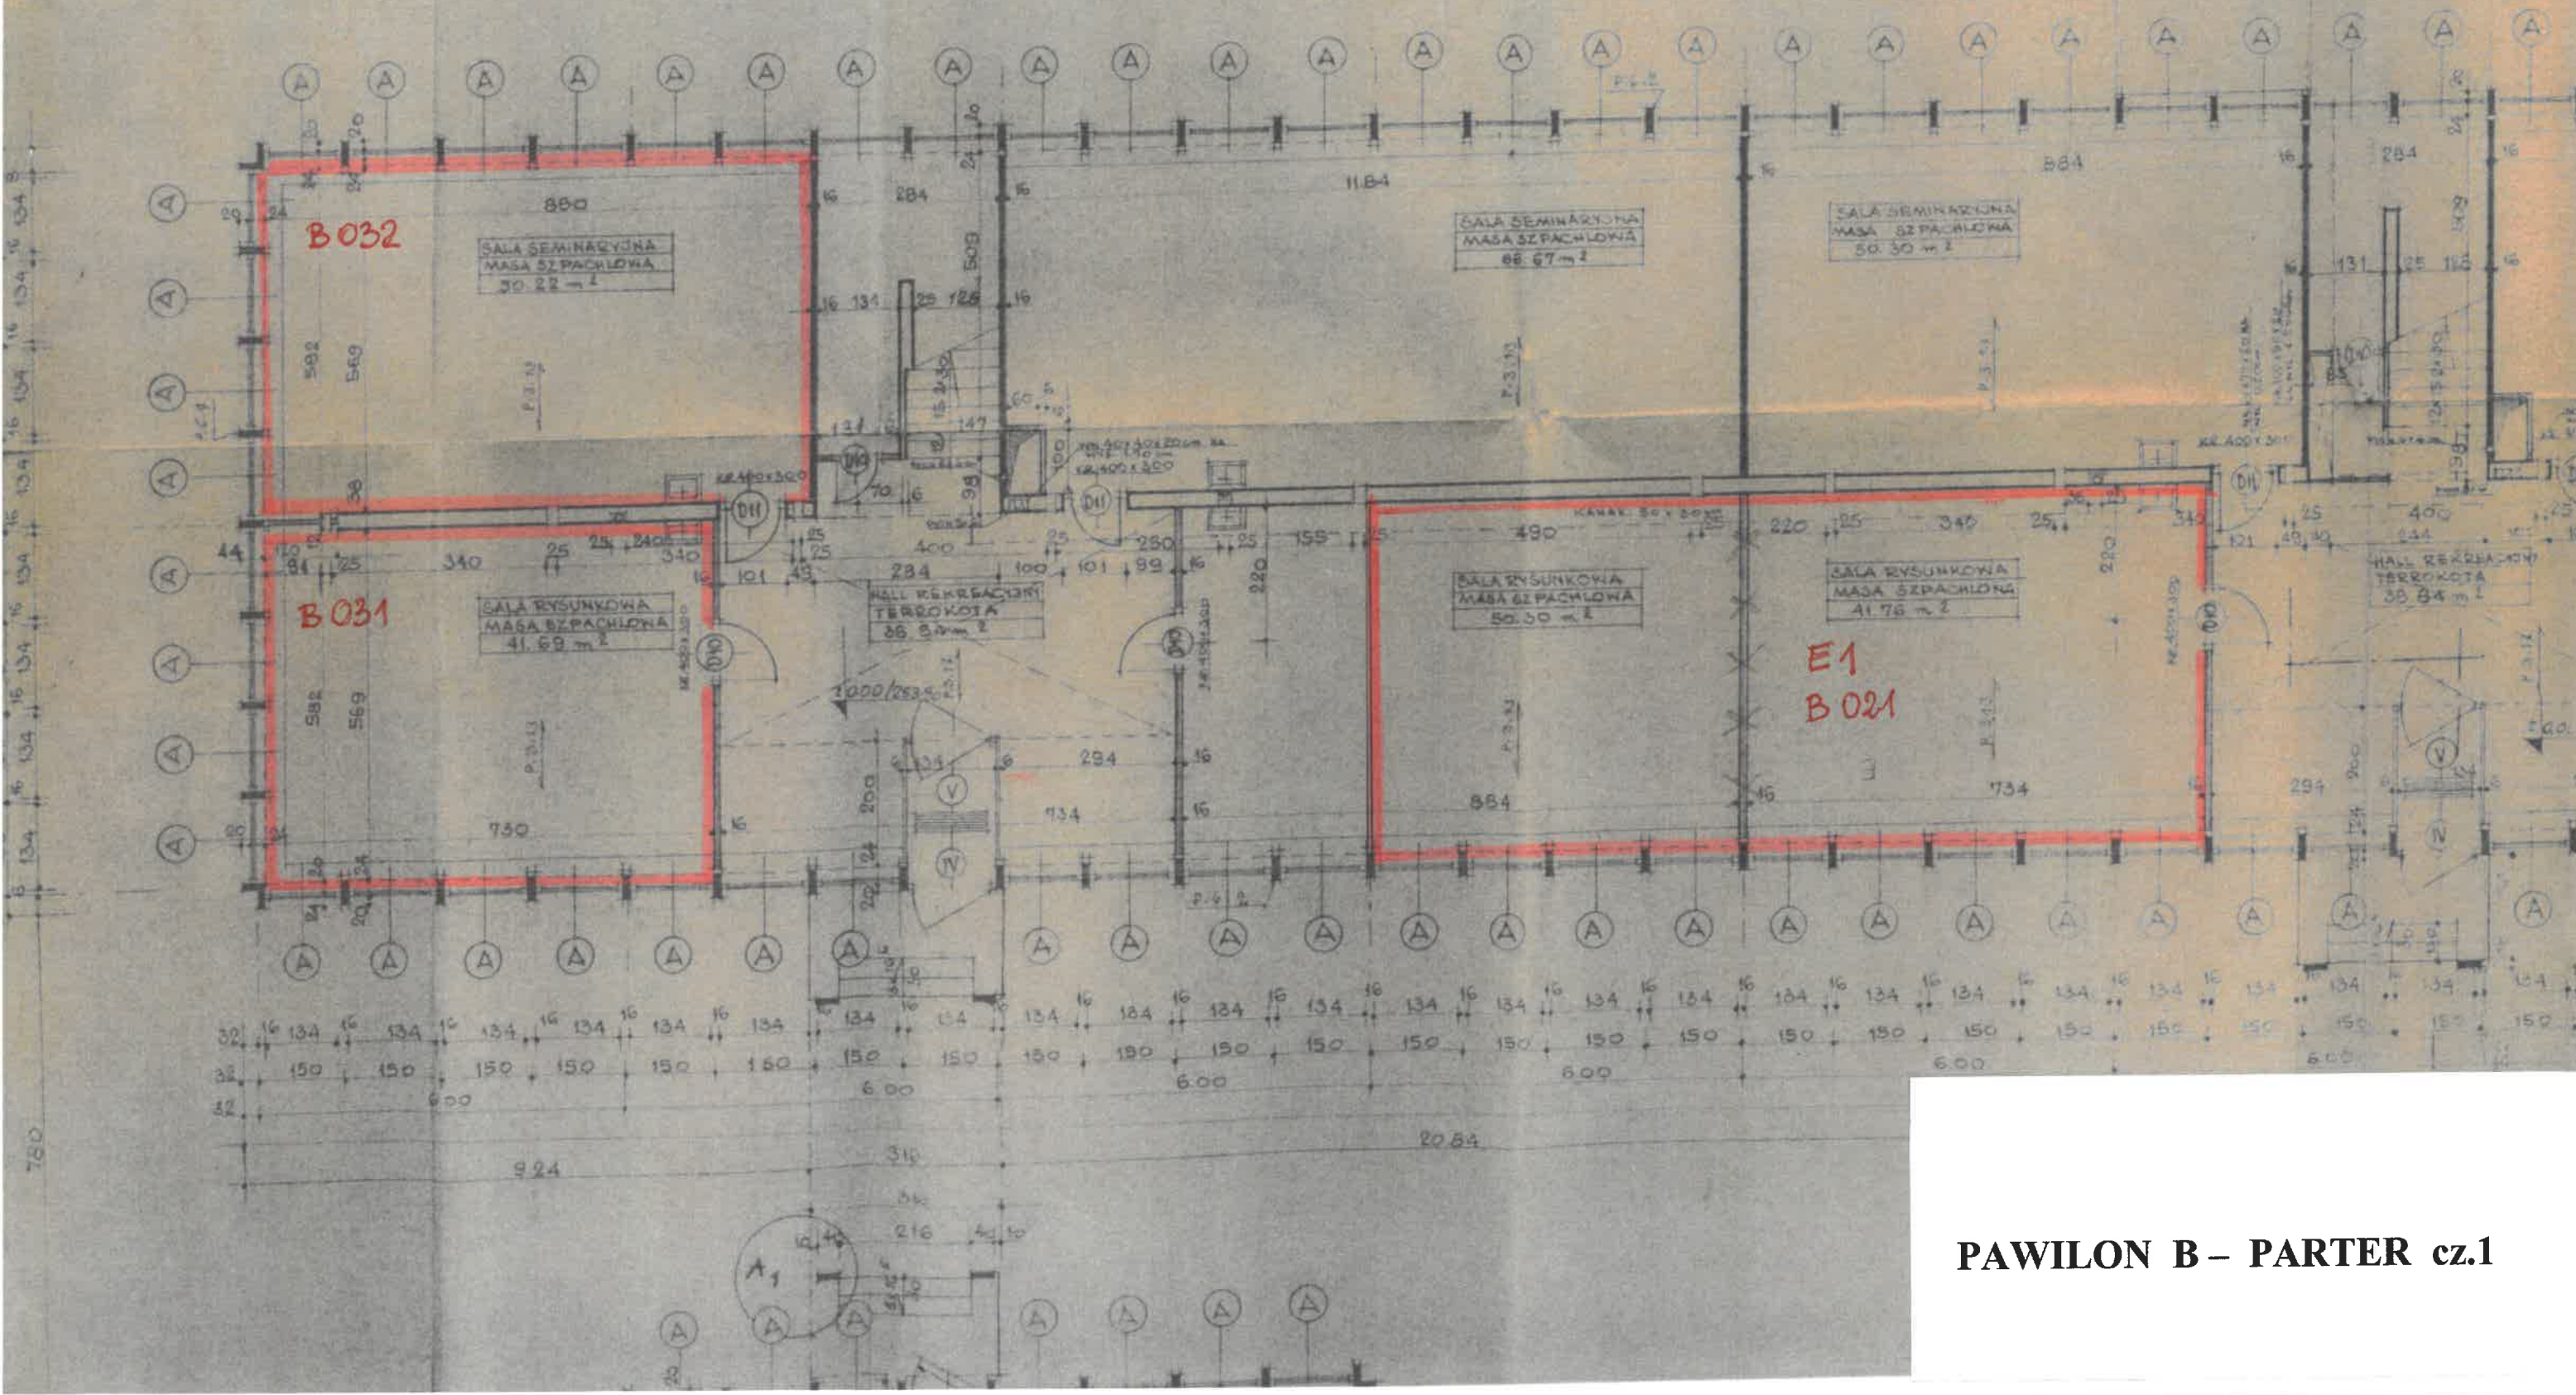

PAWILON B – PARTER cz.1

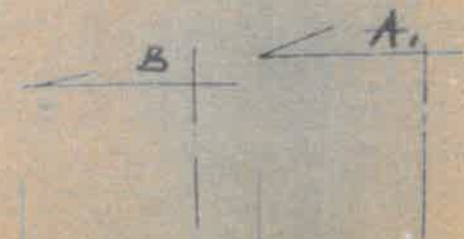

