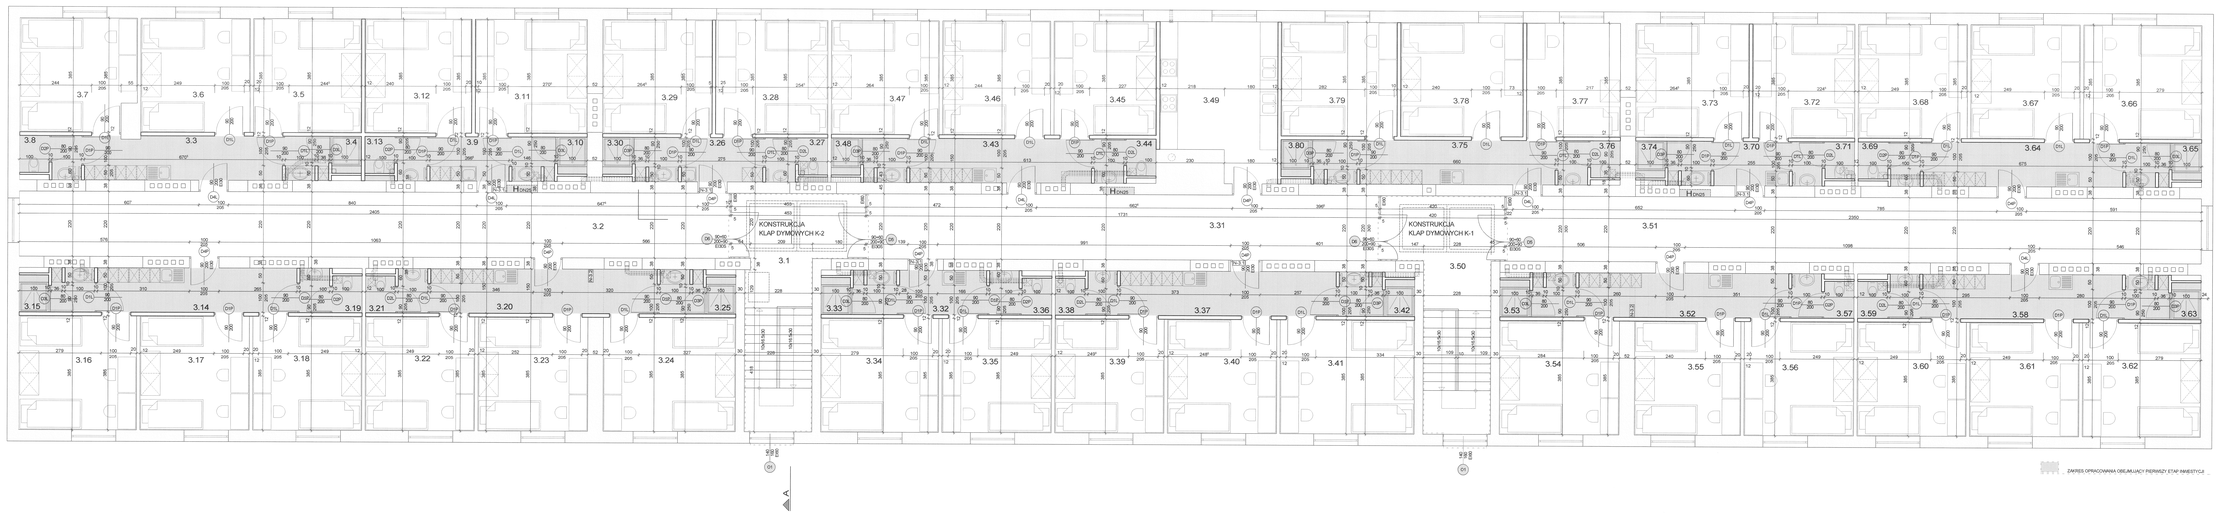
A
A
KONSTRUKCJA KLAP DYMOWYCH K-2
KONSTRUKCJA KLAP DYMOWYCH K-1
HP
HP
HP