


CZĘSTOCHOWA

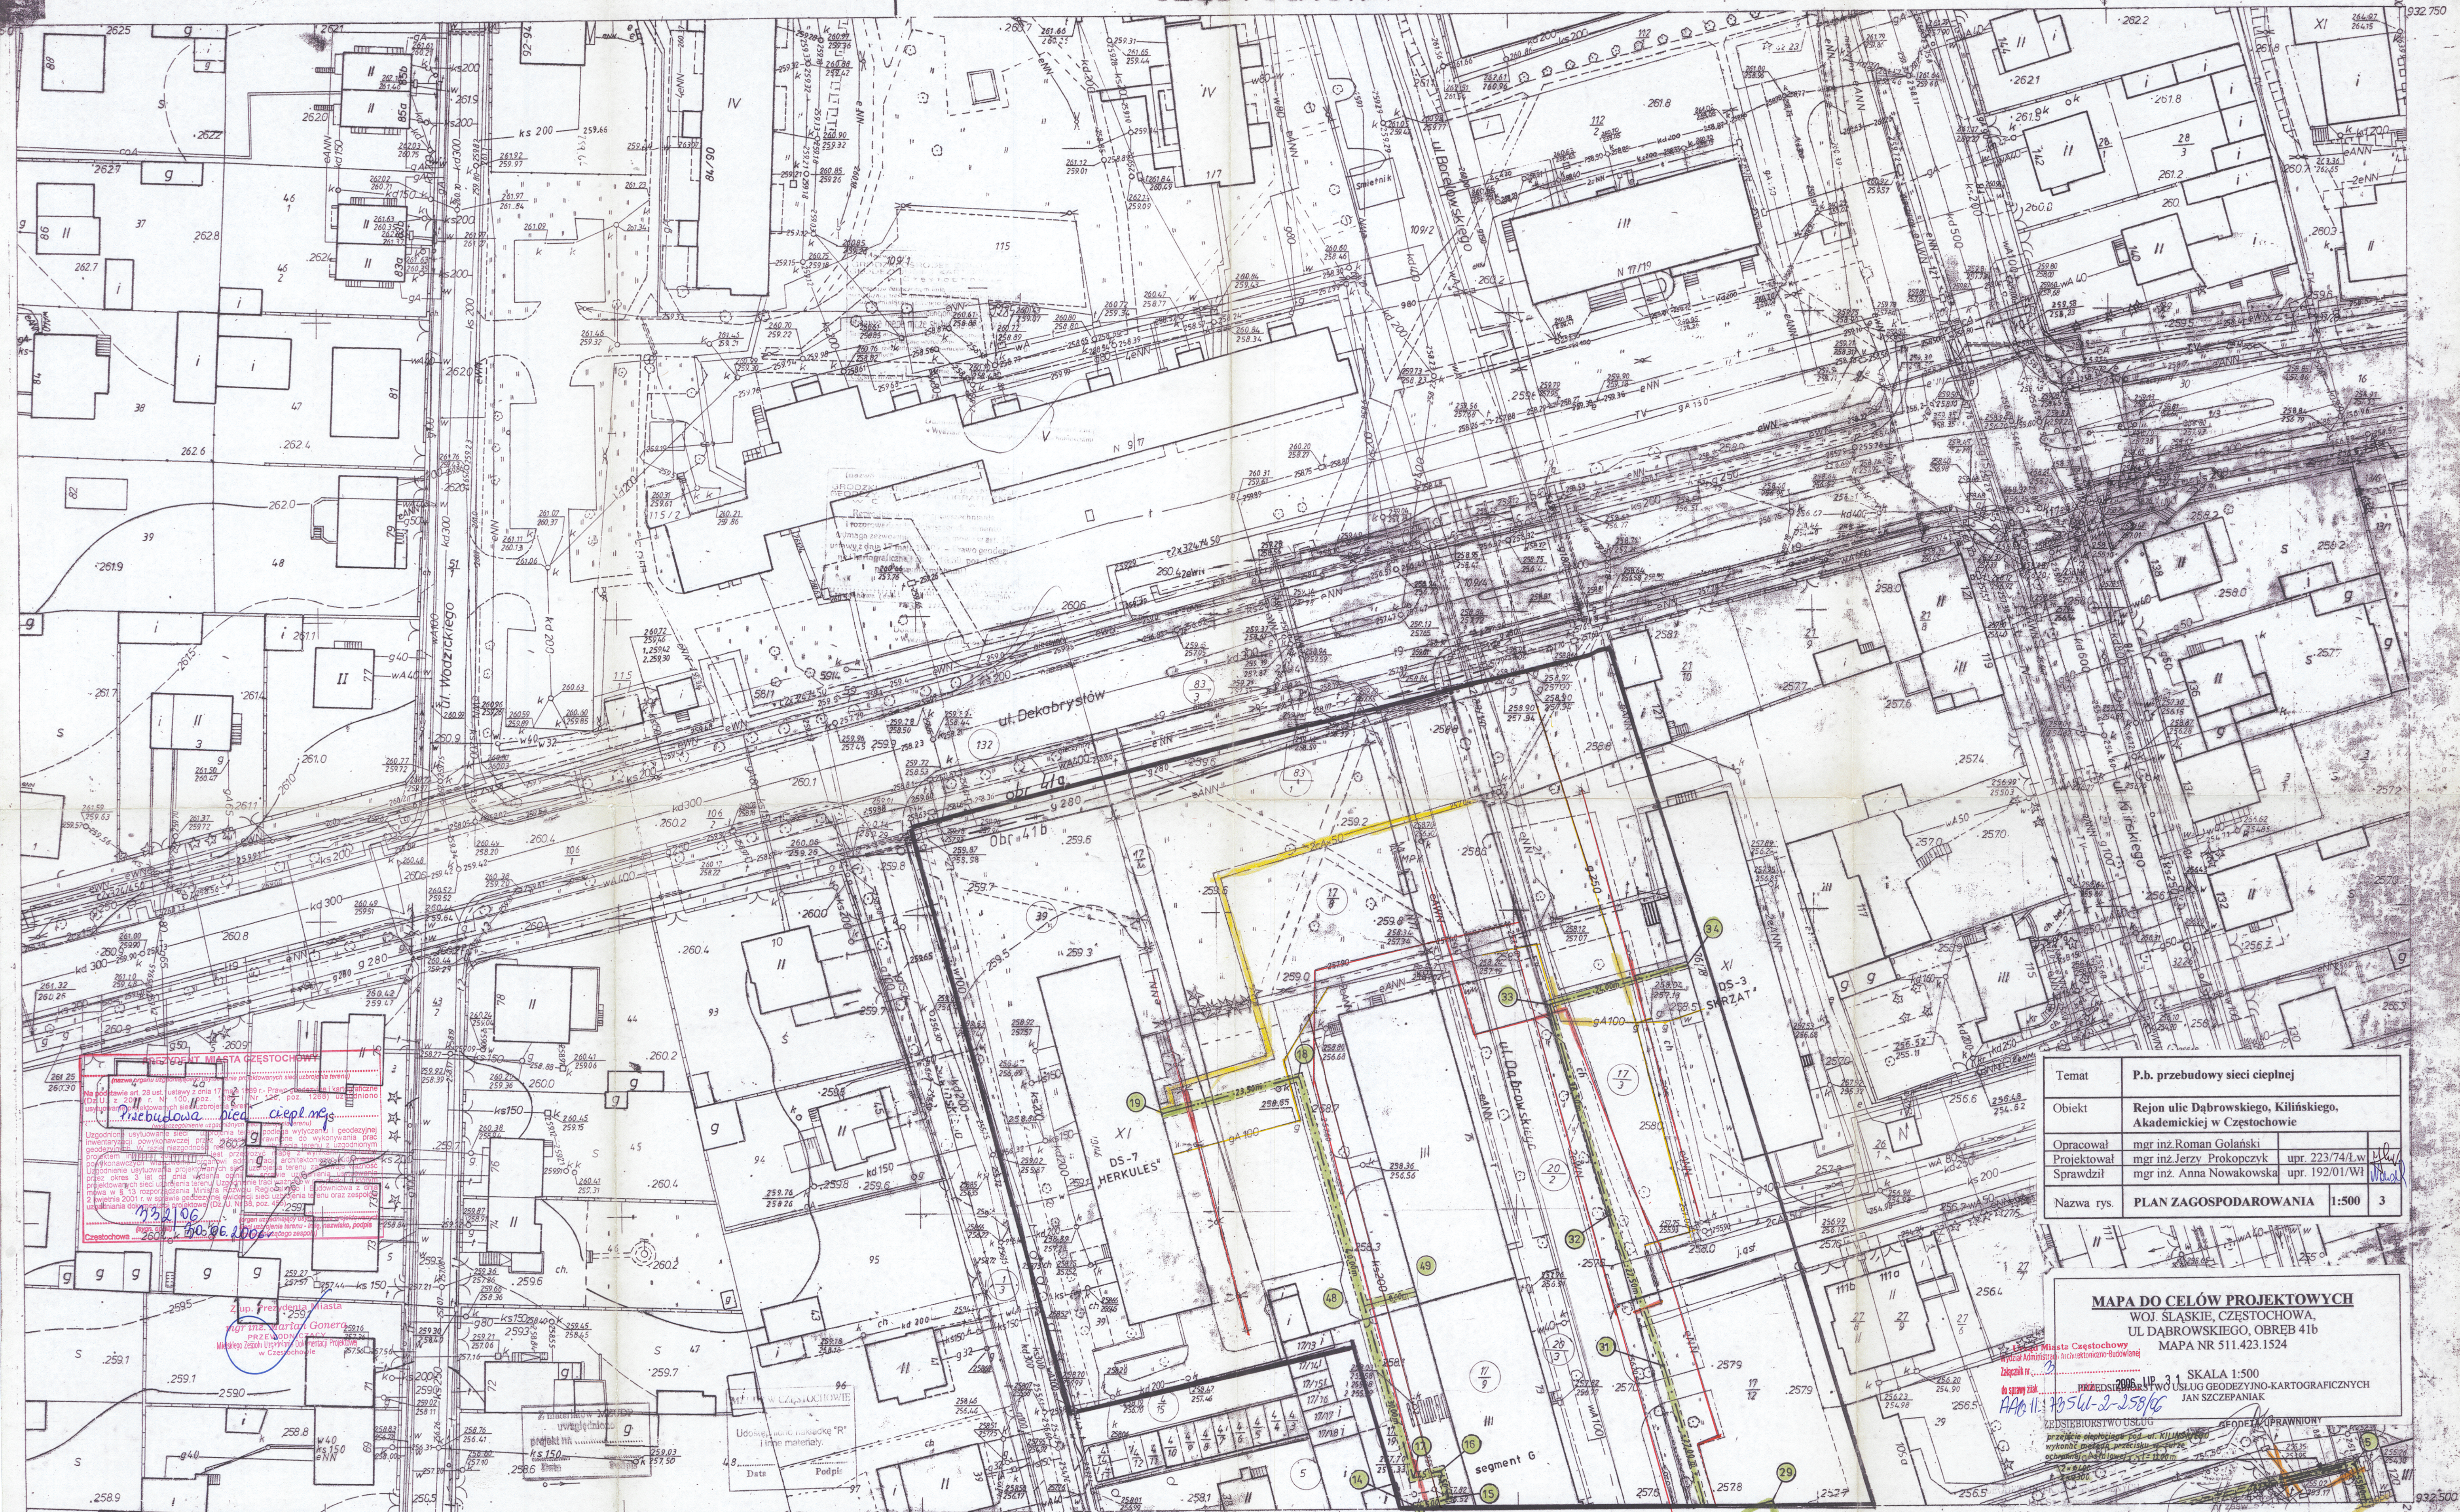

Temat	P.b. przebudowy sieci ciepłej		
Obiekt	Rejon ulic Dąbrowskiego, Kilińskiego, Akademickiej w Częstochowie		
Opracował	mgr inż. Roman Gołański		
Projektował	mgr inż. Jerzy Prokopczyk	upr. 223/74/L/w	<i>[Signature]</i>
Sprawdził	mgr inż. Anna Nowakowska	upr. 192/01/WI	<i>[Signature]</i>
Nazwa rys.	PLAN ZAGOSPODAROWANIA	1:500	3

MAPA DO CELÓW PROJEKTOWYCH
 WOJ. ŚLĄSKIE, CZĘSTOCHOWA,
 UL. DĄBROWSKIEGO, OBRĘB 41B
 MAPA NR 511.423.1524

 PRZEDSIĘBIORSTWO USŁUG GEODEZYJNO-KARTOGRAFICZNYCH
 JAN SZCZEPANIAK

PRZEDSIĘBIORSTWO USŁUG GEODEZYJNO-KARTOGRAFICZNYCH
 SKALA 1:500

