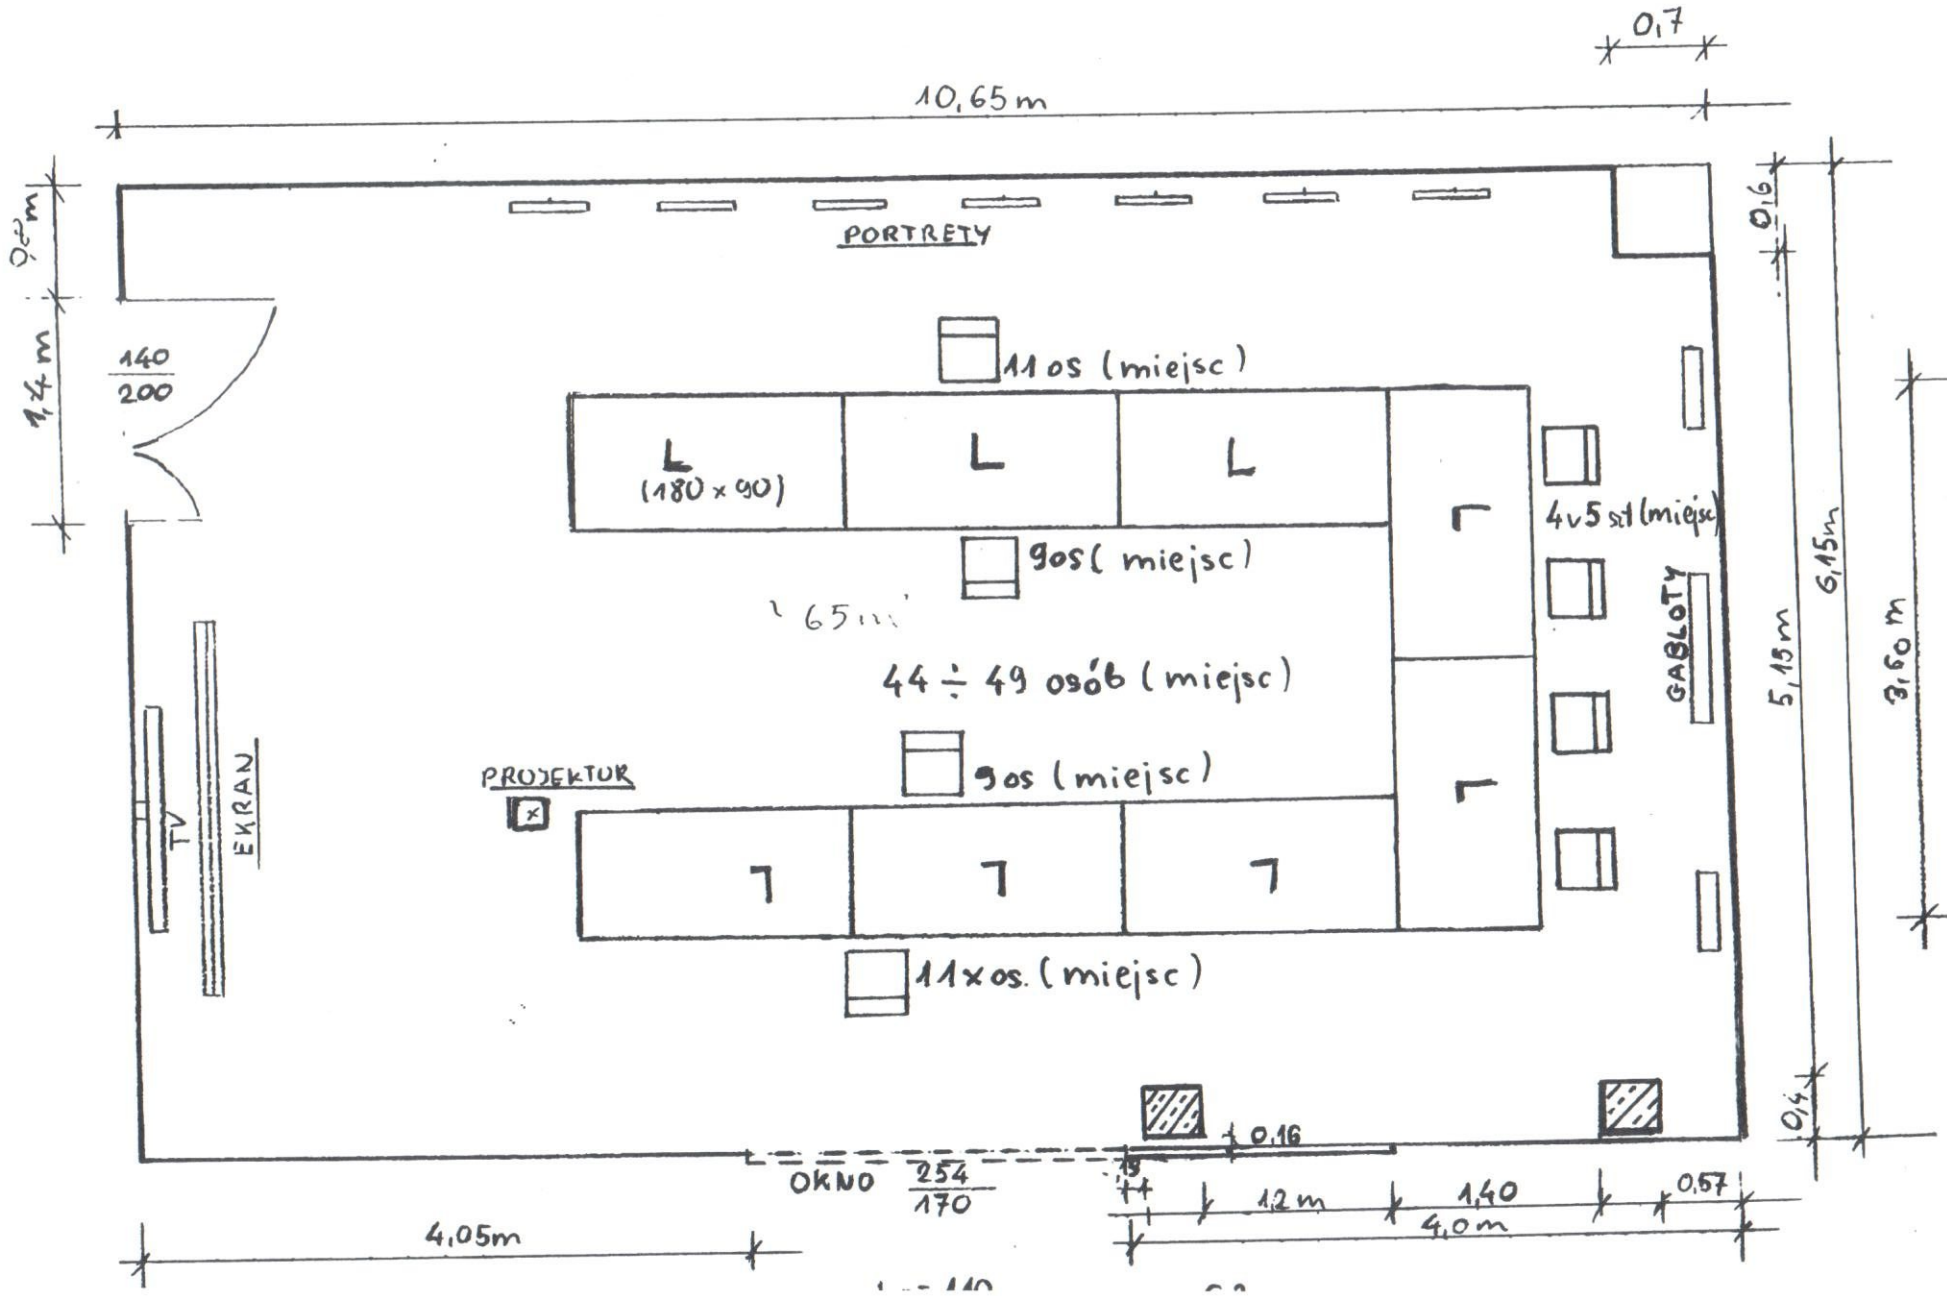RADA WYDZIAŁU (II p. segm. F)