


Uitzendingsbureau

2020/11/11

[illegible]

—Egeilua

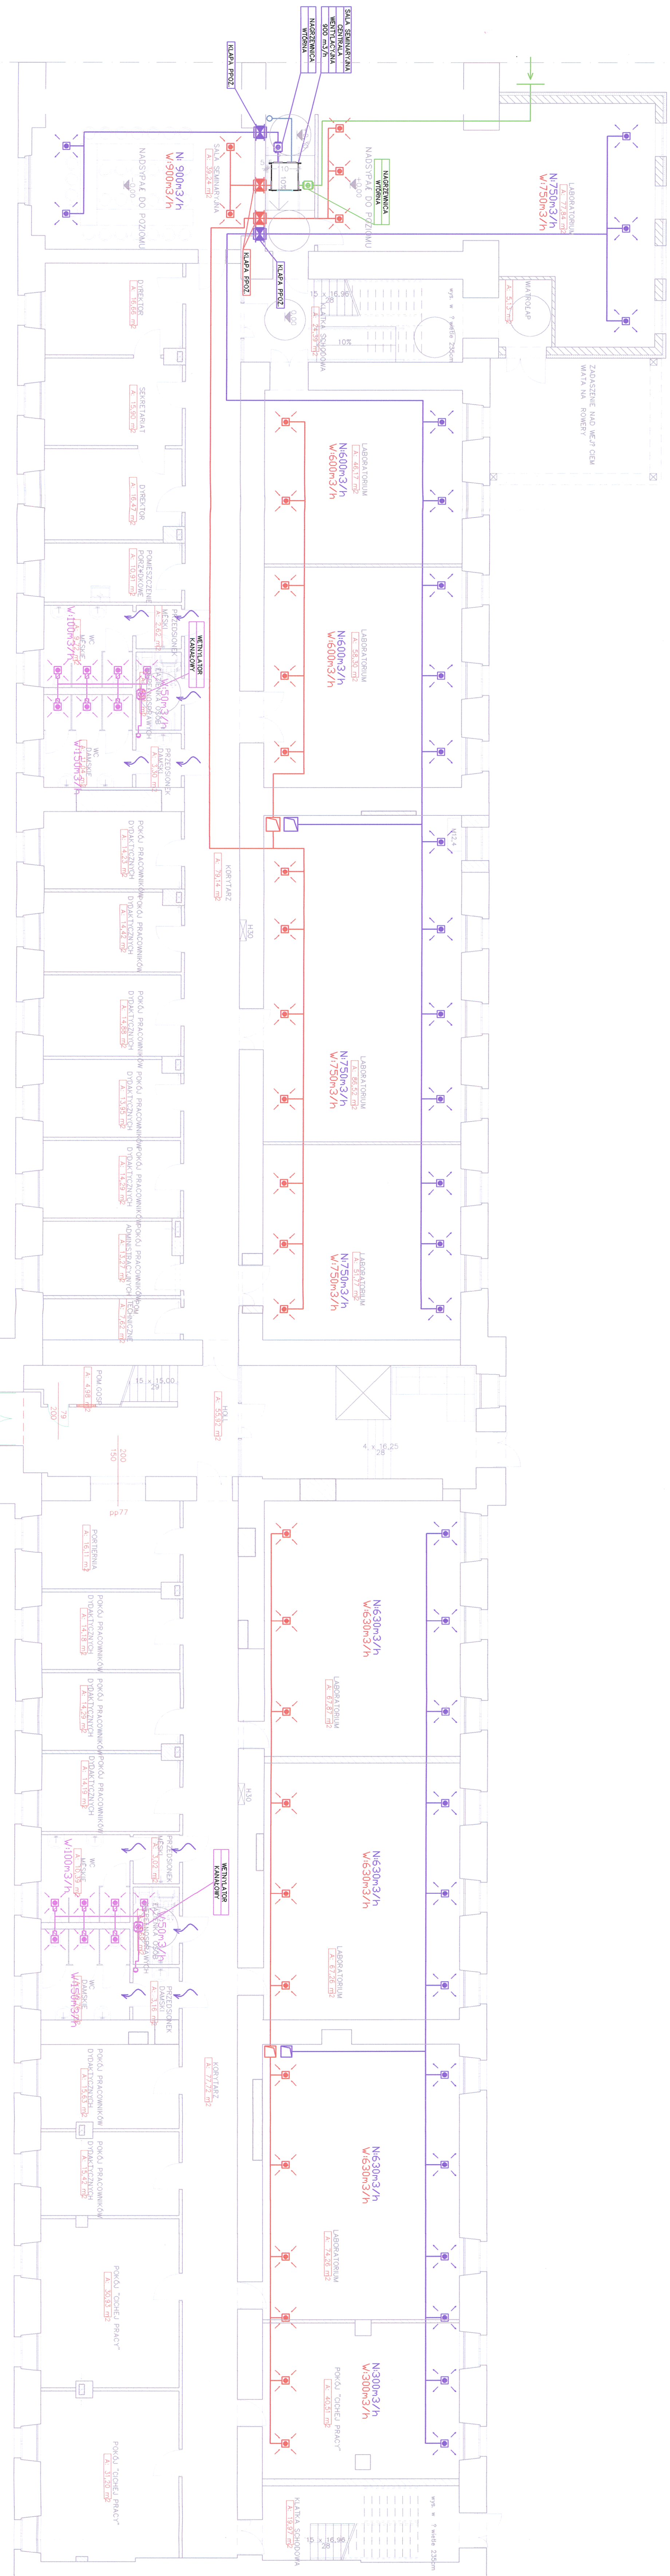

PROJEKT BUDOWLANY WNIĘTYCH WZGLĘDACH ILOŚCIOWYCH I JAKOŚCIOWYCH DLA PRZEBUDOWY SEGMENTÓW F I G BUDYNKU O LÓWNEGO INSTALACJI SANITARNYCH I 42-200 Częstochowa, ul. Dąbrowskiego 73	
INTERES Politechnika Częstochowska ul. Dąbrowskiego 73 42-200 Częstochowa	ZADANIE PROJEKCYJNA Firma Usługowa GANTYLOWSKI Gantowski Piotr 42-200 Częstochowa, ul. Błaż 7

[illegible][illegible]