


# CZĘSTOCHOWA

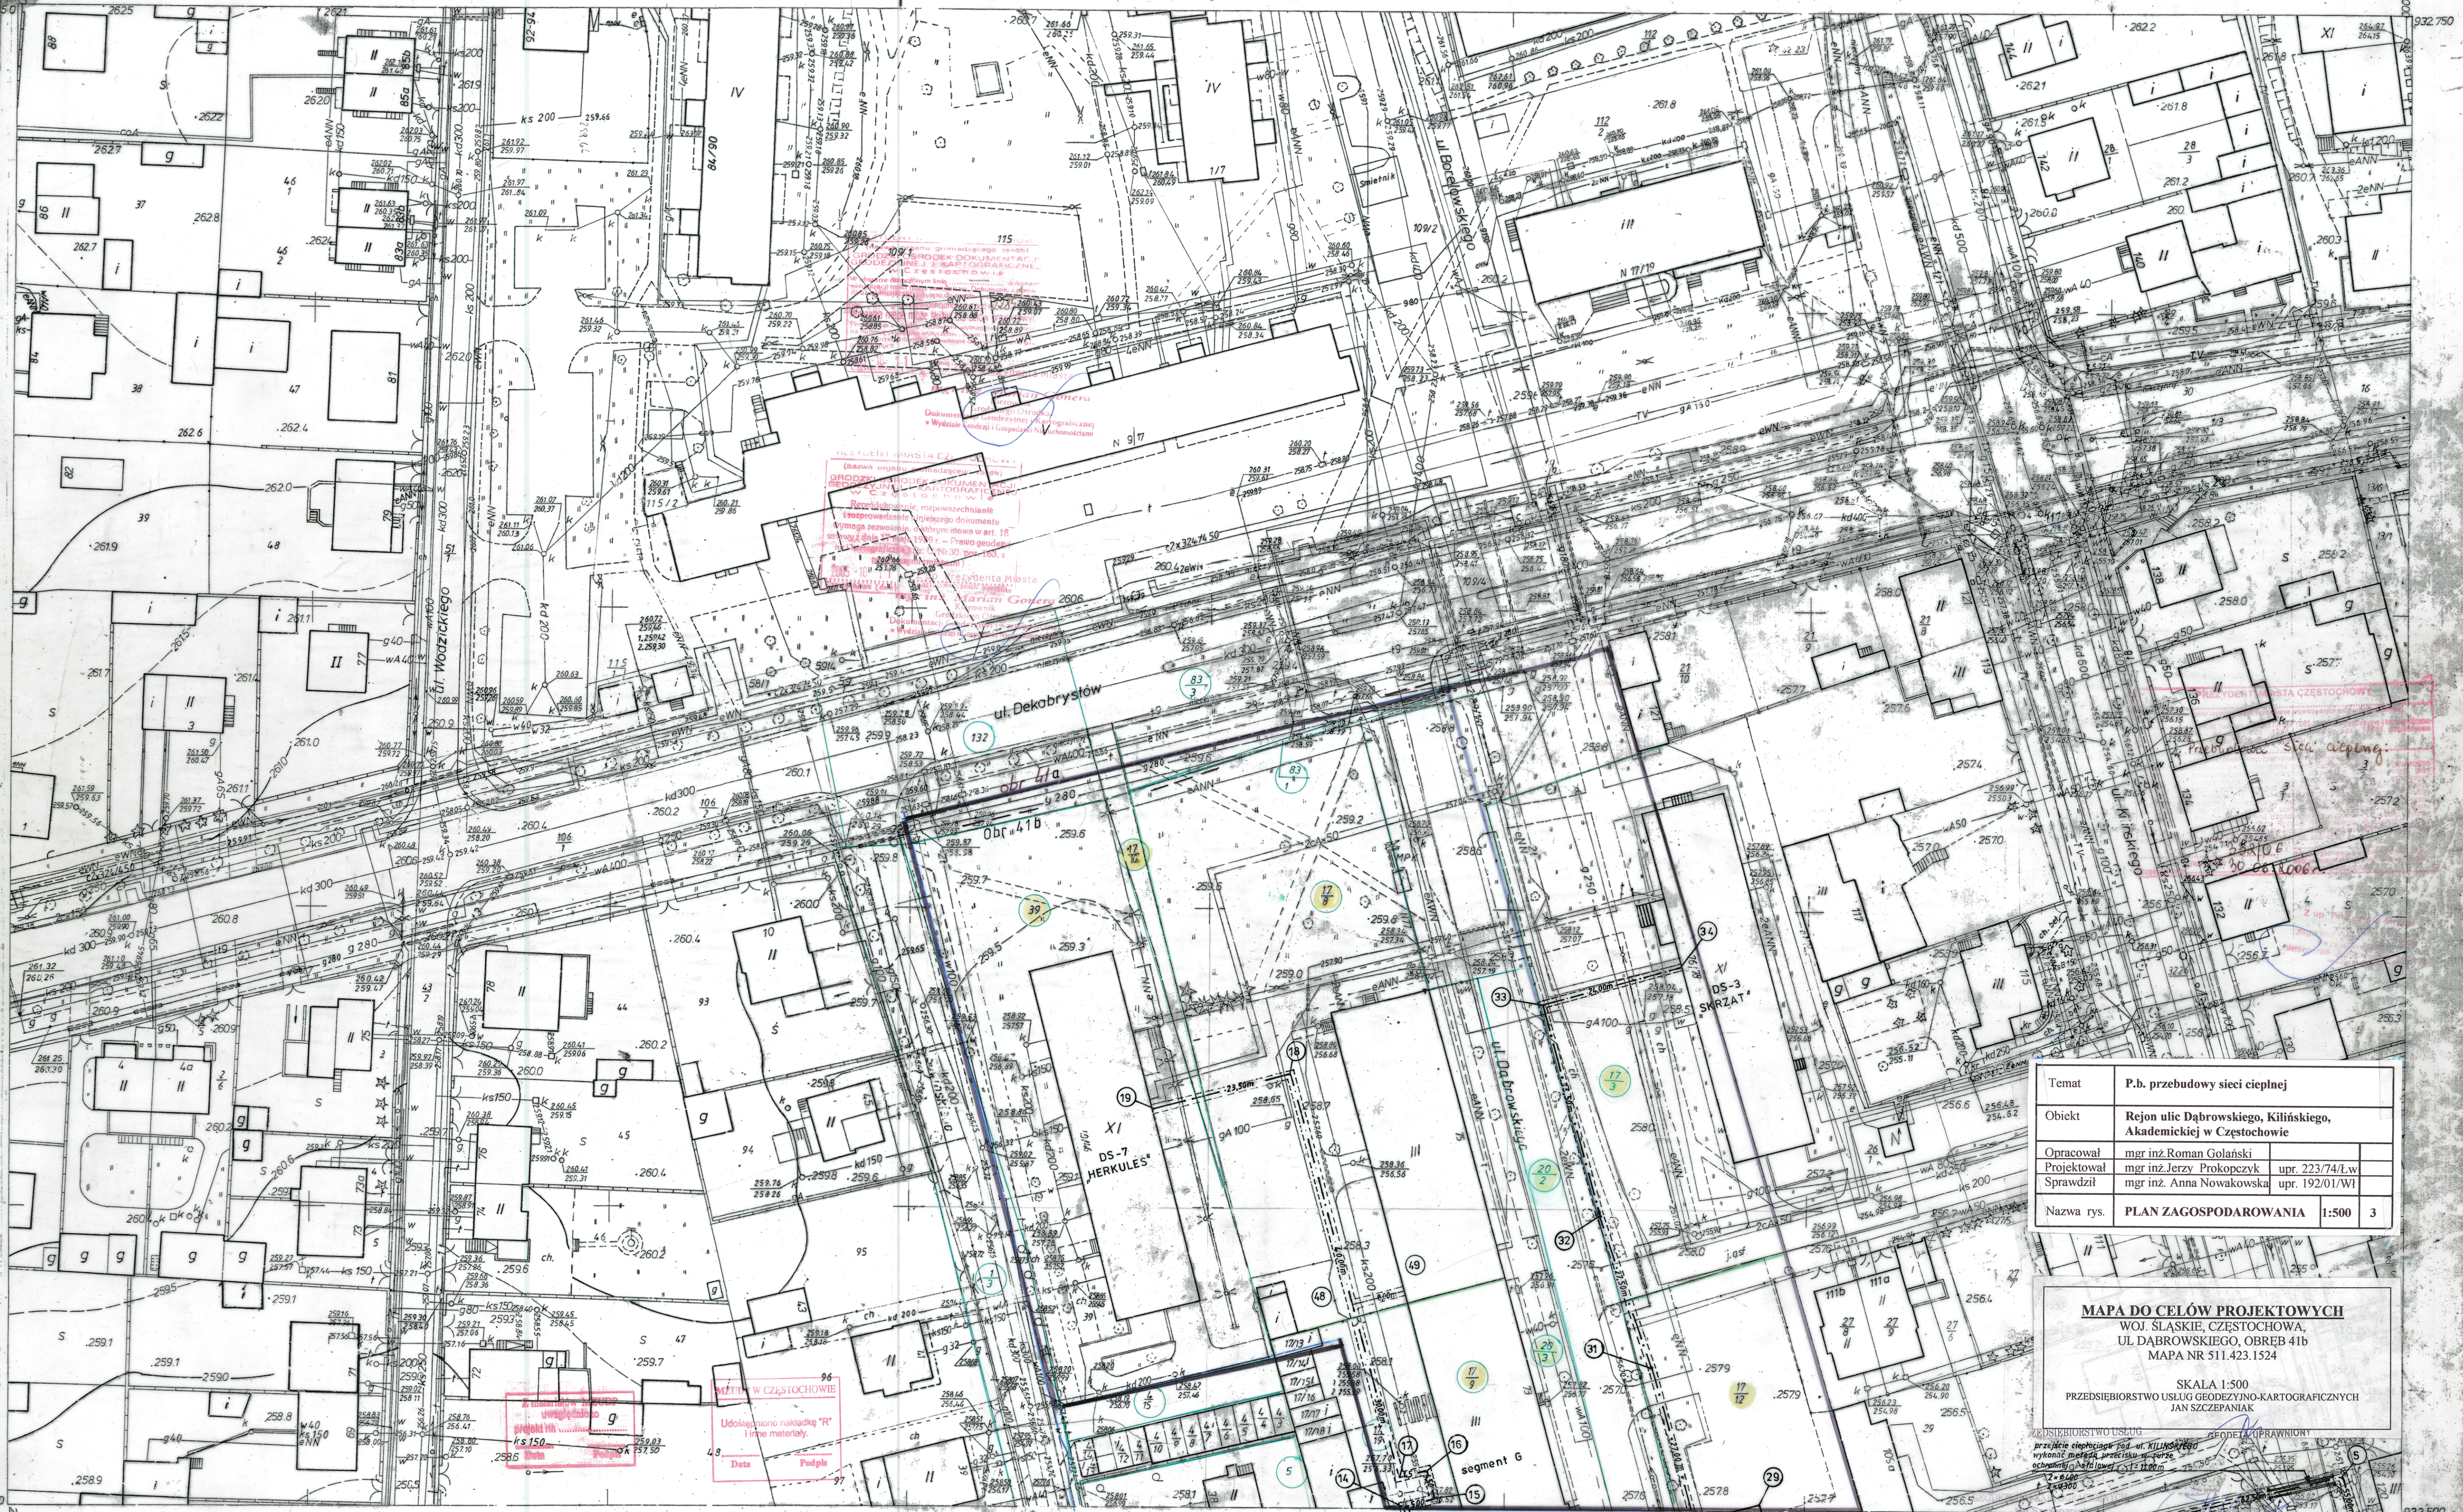

Temat	P.b. przebudowy sieci ciepłej		
Obiekt	Rejon ulic Dąbrowskiego, Kilińskiego, Akademickiej w Częstochowie		
Opracował	mgr inż. Roman Gołanski		
Projektował	mgr inż. Jerzy Prokopczyk	upr. 223/74/Lw	
Sprawdził	mgr inż. Anna Nowakowska	upr. 192/01/WI	
Nazwa rys.	PLAN ZAGOSPODAROWANIA	1:500	3

**MAPA DO CELÓW PROJEKTOWYCH**  
 WOJ. ŚLĄSKIE, CZĘSTOCHOWA,  
 UL. DĄBROWSKIEGO, OBRĘB 41b  
 MAPA NR 511.423.1524

SKALA 1:500  
 PRZEDSIĘBIORSTWO USŁUG GEODEZYJNO-KARTOGRAFICZNYCH  
 JAN SZCZEPANIAK

511.423.1524  
 1:500

**MAPA ZASADNICZA**  
 Założona w r. 1976 przez  
 OKRĘGOWE PRZEDSIĘBIORSTWO GEODEZYJNO-KARTOGRAFICZNE  
 W KATOWICACH

MIĘSC	NAKŁAD
S. W. U.	

1522  
 1523  
 1542  
 424.113

42-200 Częstochowa, ul. Świerka 4  
 NIP 573-000-27-58 tel. 034 360 57 69