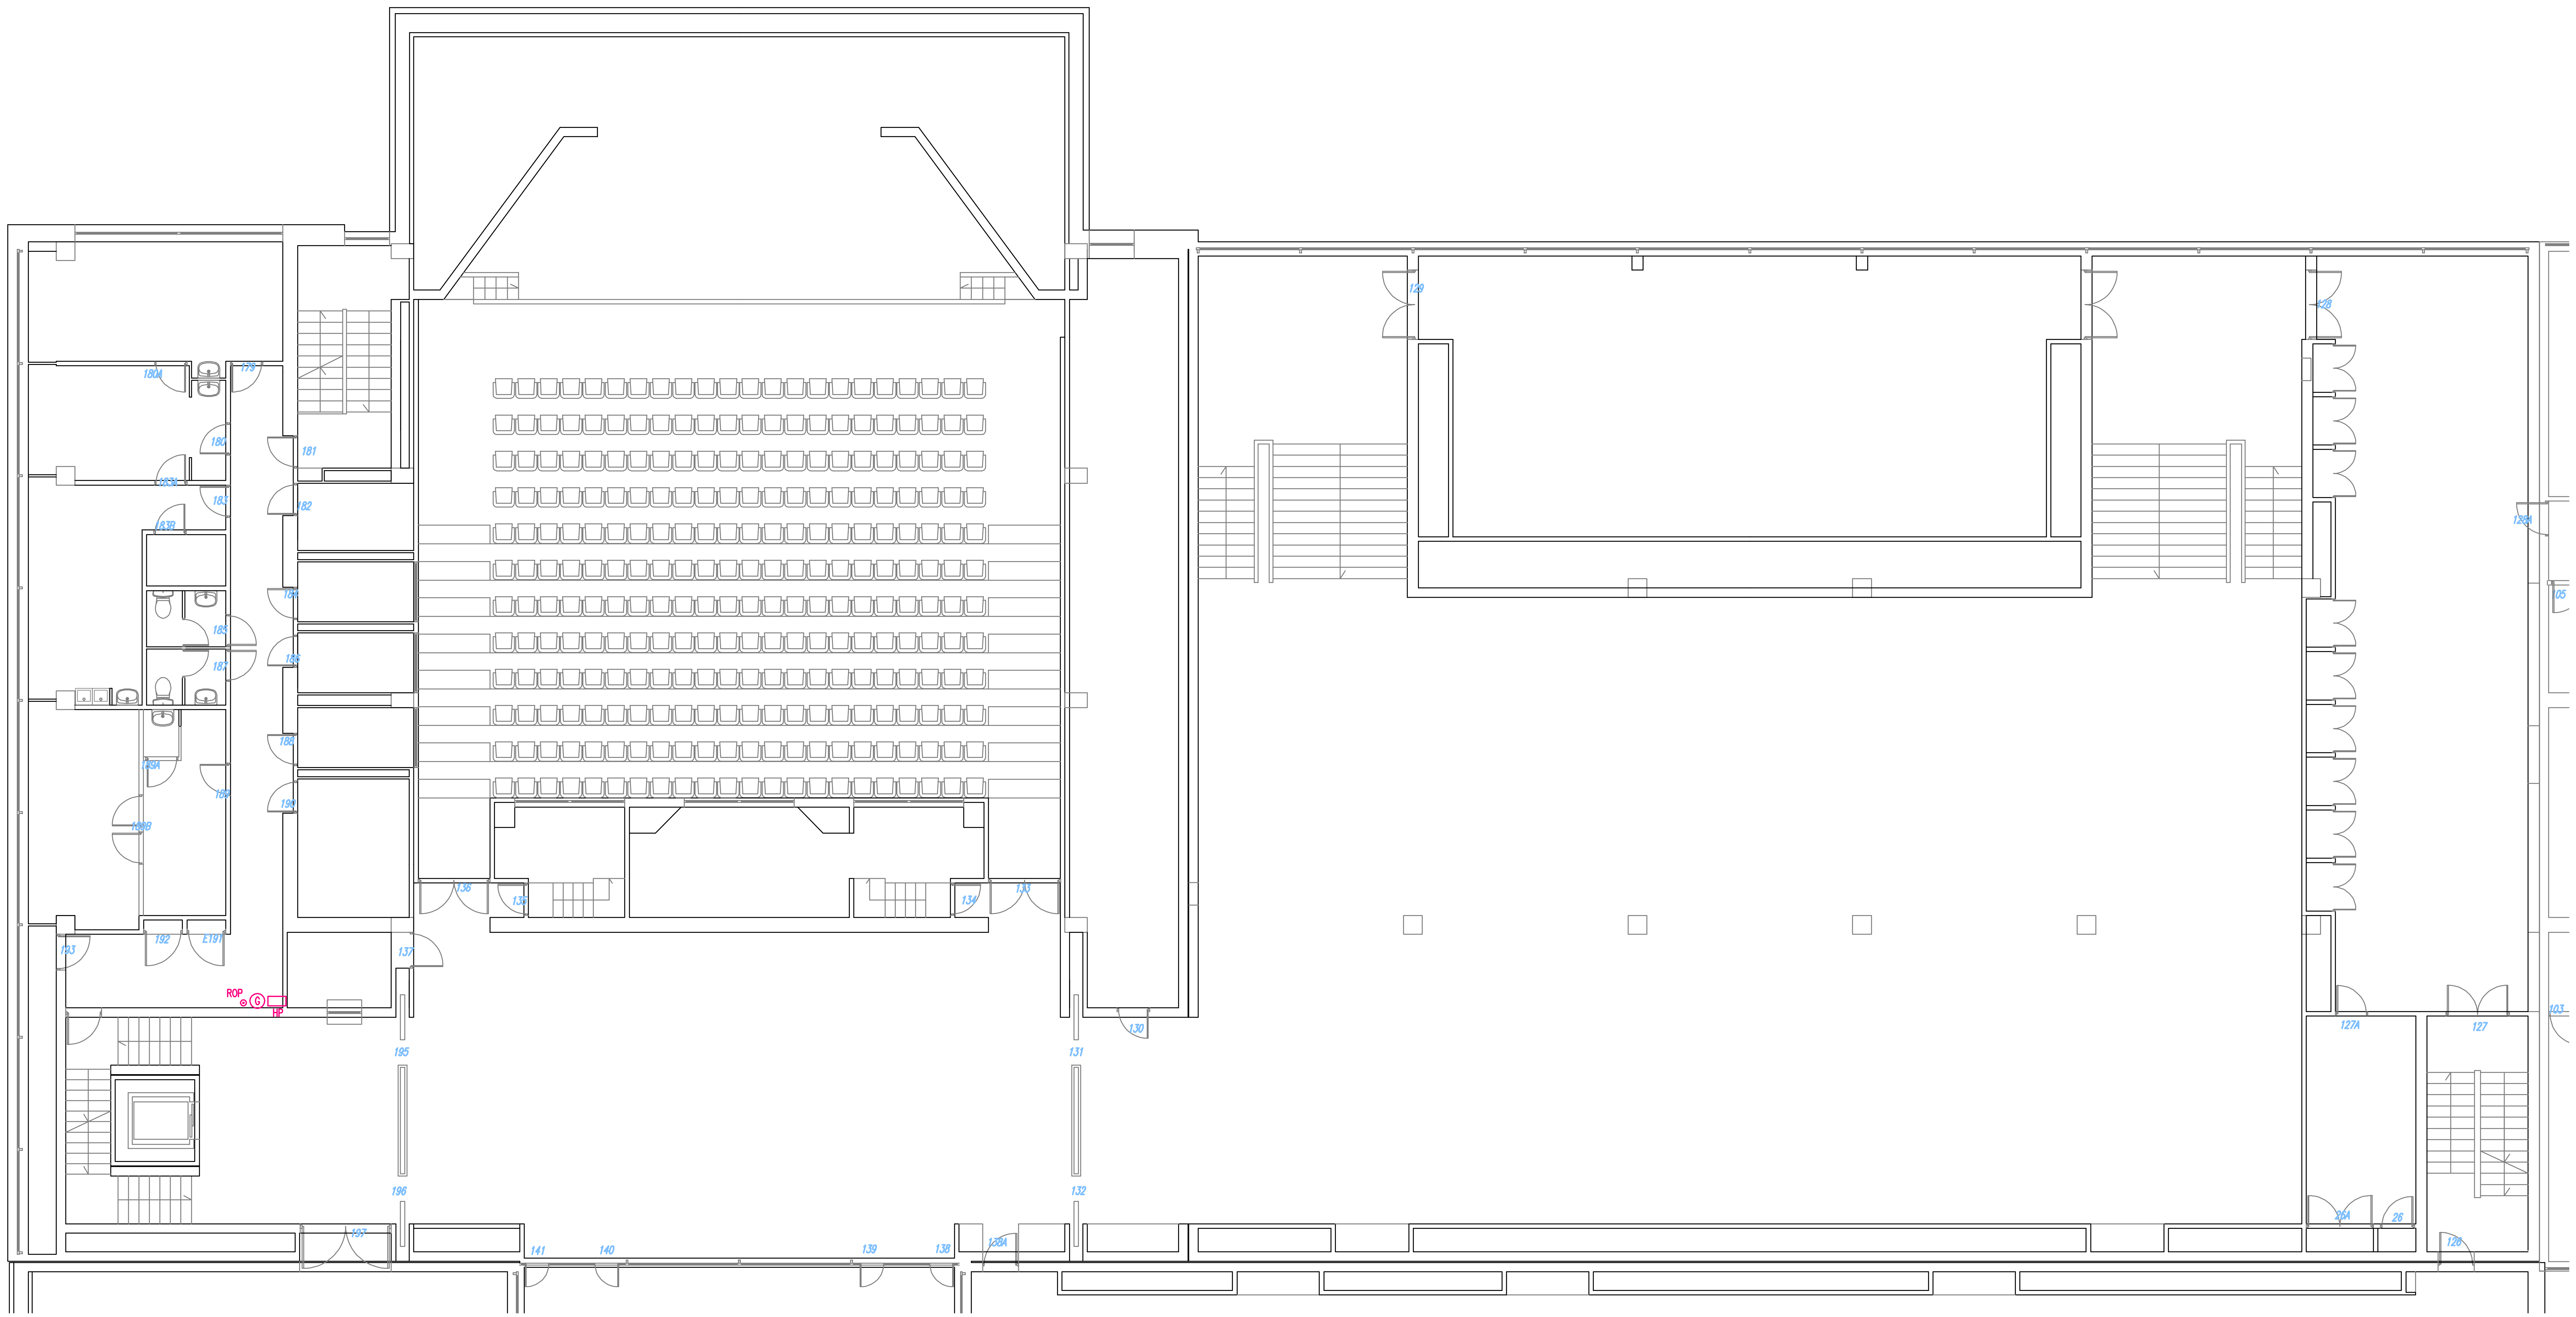
179
180A
180
181
183A
183
182
183B
184
185
186
187
188
189A
189
190
189B
193
192
E191
137
136
135
134
133
130
ROP
G
HP
195
196
197
131
132
141
140
139
138
138A
129
128
128A
105
103
127A
127
26A
26
126

MAZUMI Sp. z o.o.	MAZUMI SP. Z. O. O ul. Zachodzącego Słońca 84, 01-495 Warszawa, tel. +48 515 262 615, e-mail: biuro@mazumi.eu
Inwestor:	BIBLIOTEKA NARODOWA W WARSZAWIE, AL. NIEPODLEGŁOŚCI 213, 02-086 WARSZAWA
Faza:	PODKŁAD ARCHITEKTONICZNY
Temat:	PROGRAM FUNKCJONALNO-UŻYTKOWY DLA ZADANIA INWESTYCYJNEGO POD NAZWĄ : PRZEBUDOWA ISTNIEJĄCEGO SYSTEMU SYGNALIZACJI POŻARU Z ROZSZERZENIEM O DŹWIĘKOWY SYSTEM OSTRZEGAWCZY W BUDYNKACH BIBLIOTEKI NARODOWEJ W WARSZAWIE
Opracował:	mgr inż. Krzysztof Ptak — specjalność teletechniczna
PODKŁAD ARCHITEKTONICZNY KONDYGNACJA WYSOKIEGO PARTERU BUDYNKU "A5"	Skala: 1:100 — Nr rysunku: 2.3.26