


Elewacja wschodnia

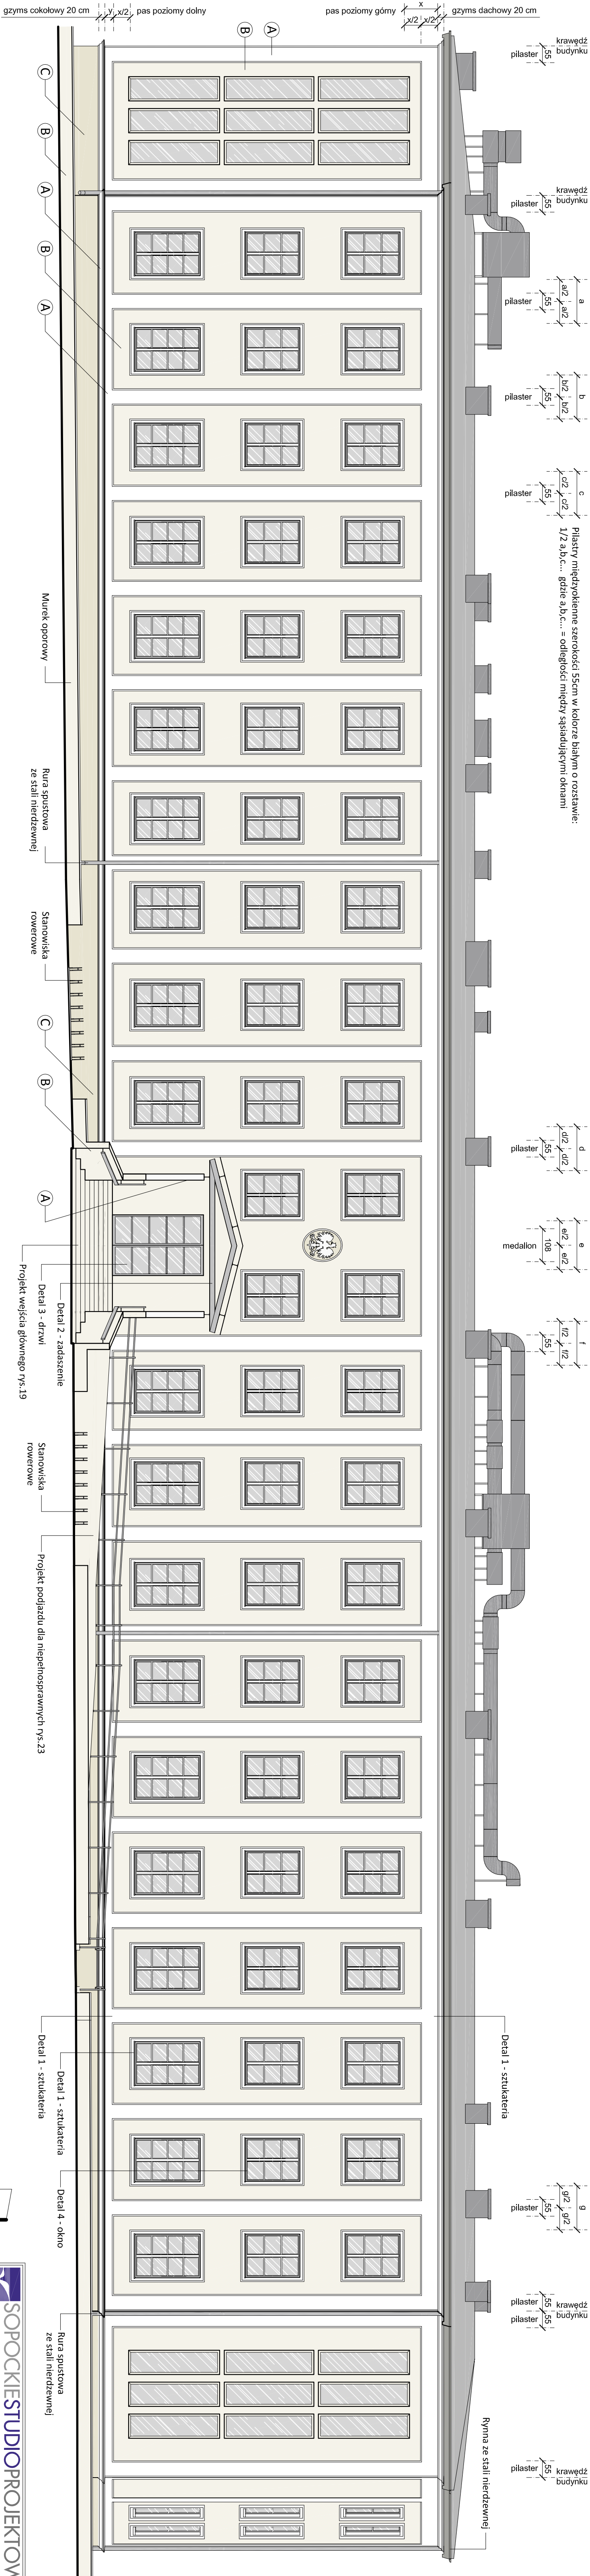


UWAGI OGÓLNE

1. Wszystkie wymiary podano w cm.
2. Obróbki blacharskie wykonane z blachy stalowej tytanowo-cynkowej.
3. Rynny i rury spustowe wykonane z blachy stalowej tytanowo-cynkowej, galwanizowane.
4. Parapety zewnętrzne wykonane z blachy stalowej tytanowo-cynkowej powlekanej w kolorze białym.
5. Parapety wewnętrzne wykonujemy w kolorze białym bezowym A.
6. Ościeżnice okienne malowane w kolorze białym bezowym A.
7. Tynk zewnętrzny kordynacji nasłonecznienia szklanych elementów malowanego farbą sylikatową.
8. Granatura i faktura tynku dla kolorów.
9. Kolor A - tynk gładki o granaturze 1mm.
10. Kolor B - tynk w fakturze kamyczkowej "baranek" o granaturze 3mm.
11. Tynk zewnętrzny ścian pionowych cokolowych wykonasz z tynku mozaikowego.
12. Okładzina schodów i podestów zewnętrznych z granitu chińskiego.
13. W dwóch odcieniach koloru bezowego: jasnego bezu stopień i ciemnego podstopień.
14. Balustrady i pochwyty schodowe oraz podłogi dla niepełnosprawnych wykonane w uproszczonej technice ze stali nierdzewnej o profilach podłogowych fi 40 i 50 mm.

ZESTAWIENIE KOLORYSTYKI ELEWACJI

OZNACZENIE	WZÓR	WSTĘPOWANIE	KOLORNIK I	KOLORNIK II
A Białe bazy		piłaster, opaski okienne, gzymsy, sztukaterie	Caparol Histoith Weiss 0	Baunitt Life 0019
B Biel bezowa		plyciny międzyoknami, murki okienne, stopnice	Caparol Histoith Umbra dunkel 50	Baunitt Life 0389
C Beżowy		cektł budynku, podstopnice	Caparol CL/C-22 tynk mozaikowy	Baunitt M 325 tynk mozaikowy
D Stalowy		balustrady, blacharka, rynny i rury spustowe		kolor: srebrnoszary, naturalnej stali nierdzewnej matowanej

<div><div>SOPOCKIESTUDIOPROJEKTOWE</div><div>ul. Jagiellońska 3, 85-950 Bydgoszcz</div><div>607 553 588 studio.sopot@wp.pl www.studio.sopot.pl</div></div>				Elewacja wschodnia - Projekt	
Temat	Projekt termomodernizacji budynku użyteczności publicznej	1:100			
Obiekt	Kujawsko-Pomorski Urząd Wojewódzki Delegatura w Toruniu	05.2015			
Adres	ul. Moniuszki 15/21, 07-100 Toruń				
Projektant	mgr inż. arch. Jerzy Bosiacki Nr. upr. 429/P/POCK/2011				
Sprawdzący	mgr inż. arch. Zenon Bosiacki Nr. upr. 61-III-650/485/76				
Opisowanie	Kujawsko-Pomorski Urząd Wojewódzki w Bydgoszczy				
Investor	ul. Jagiellońska 3, 85-950 Bydgoszcz				